
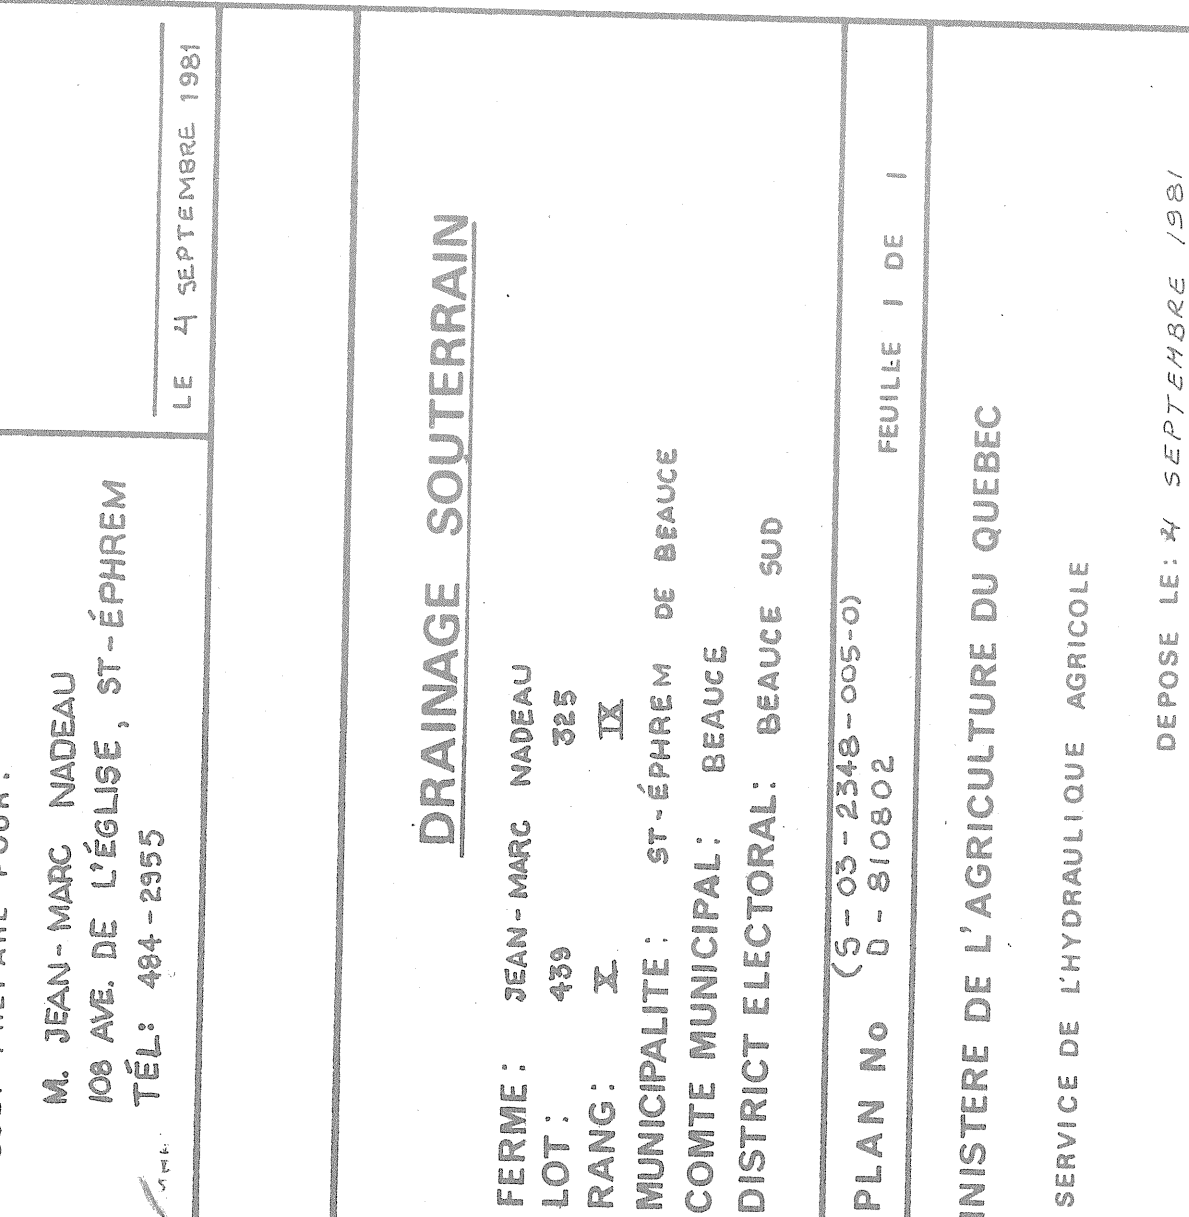
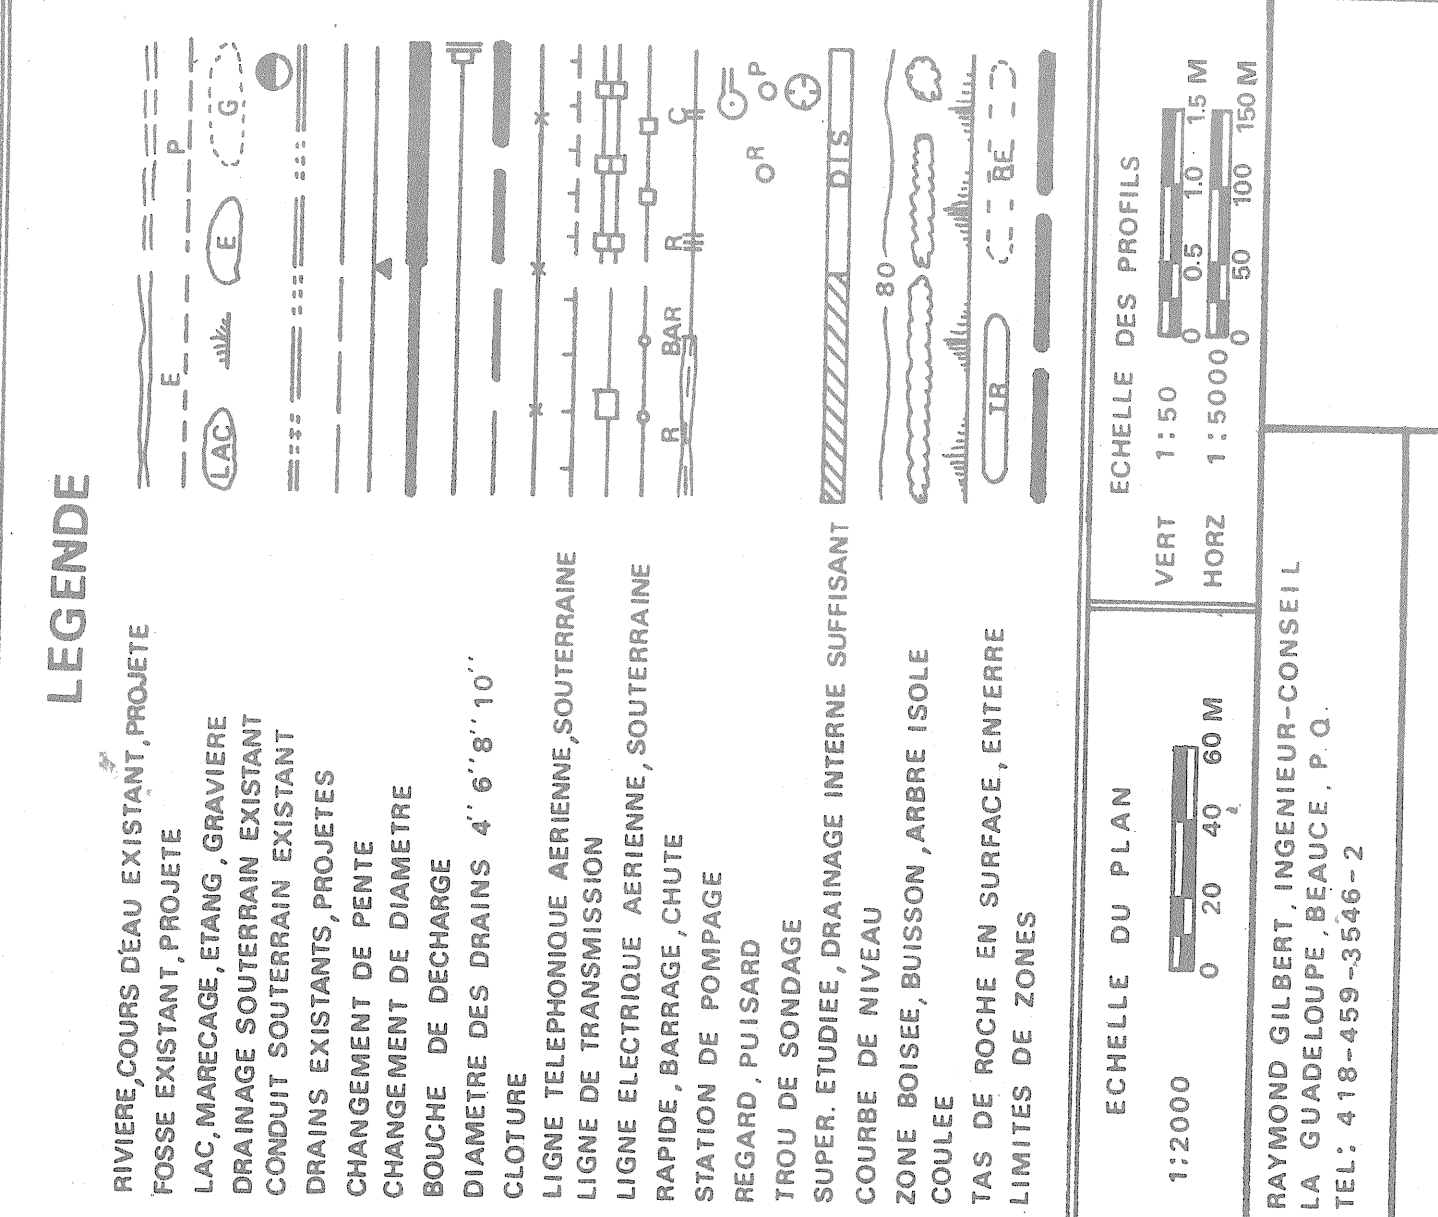
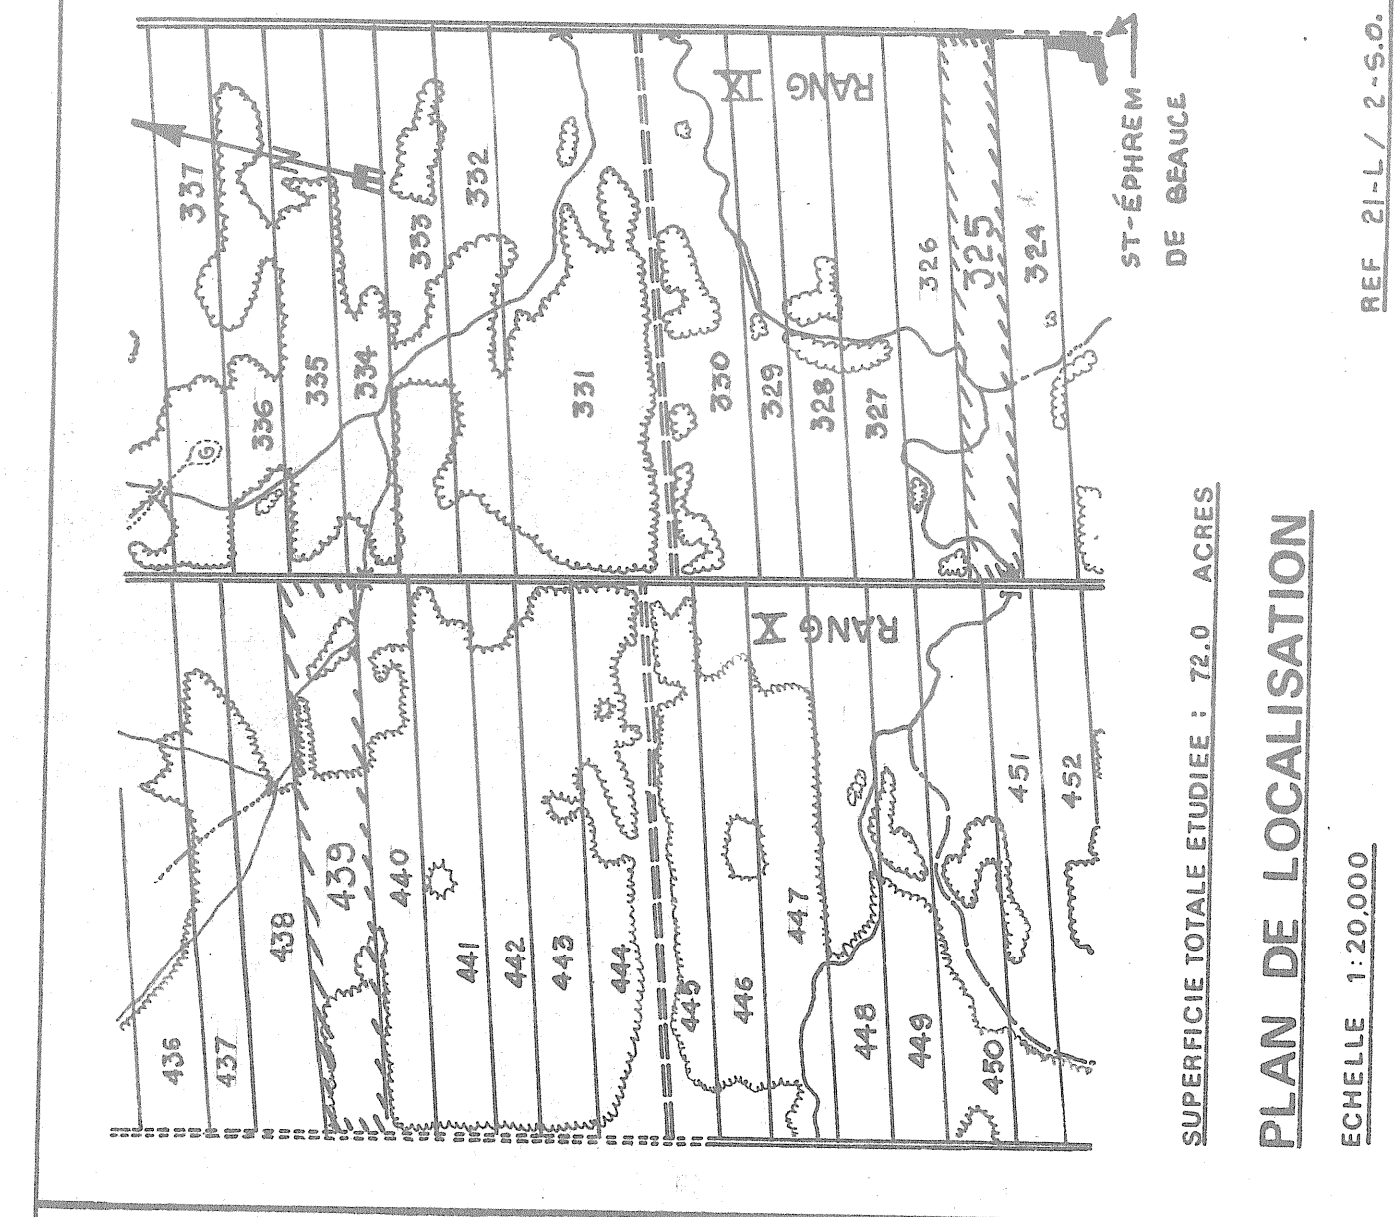
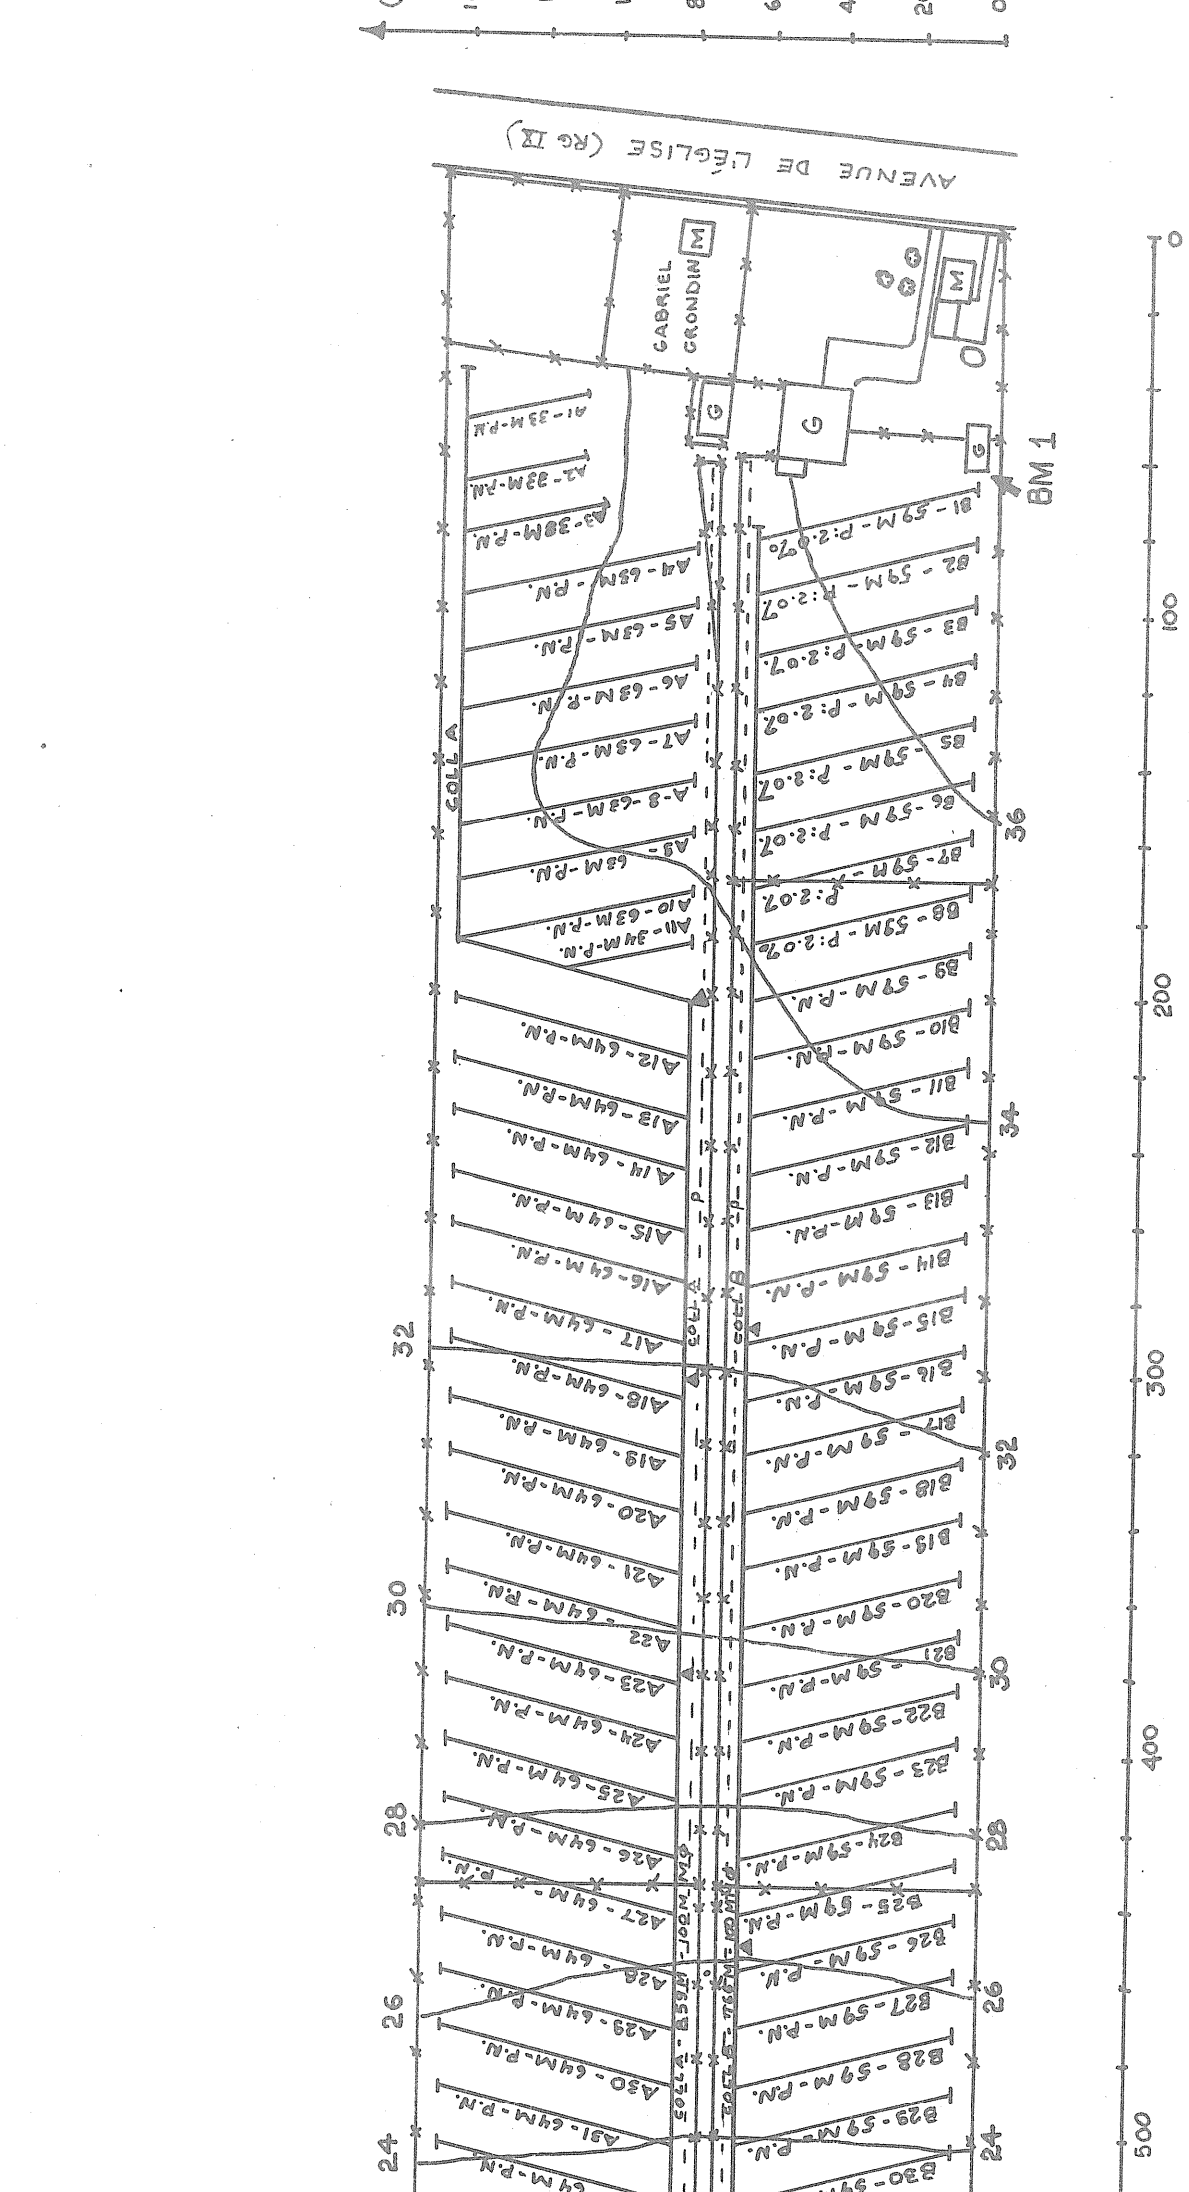
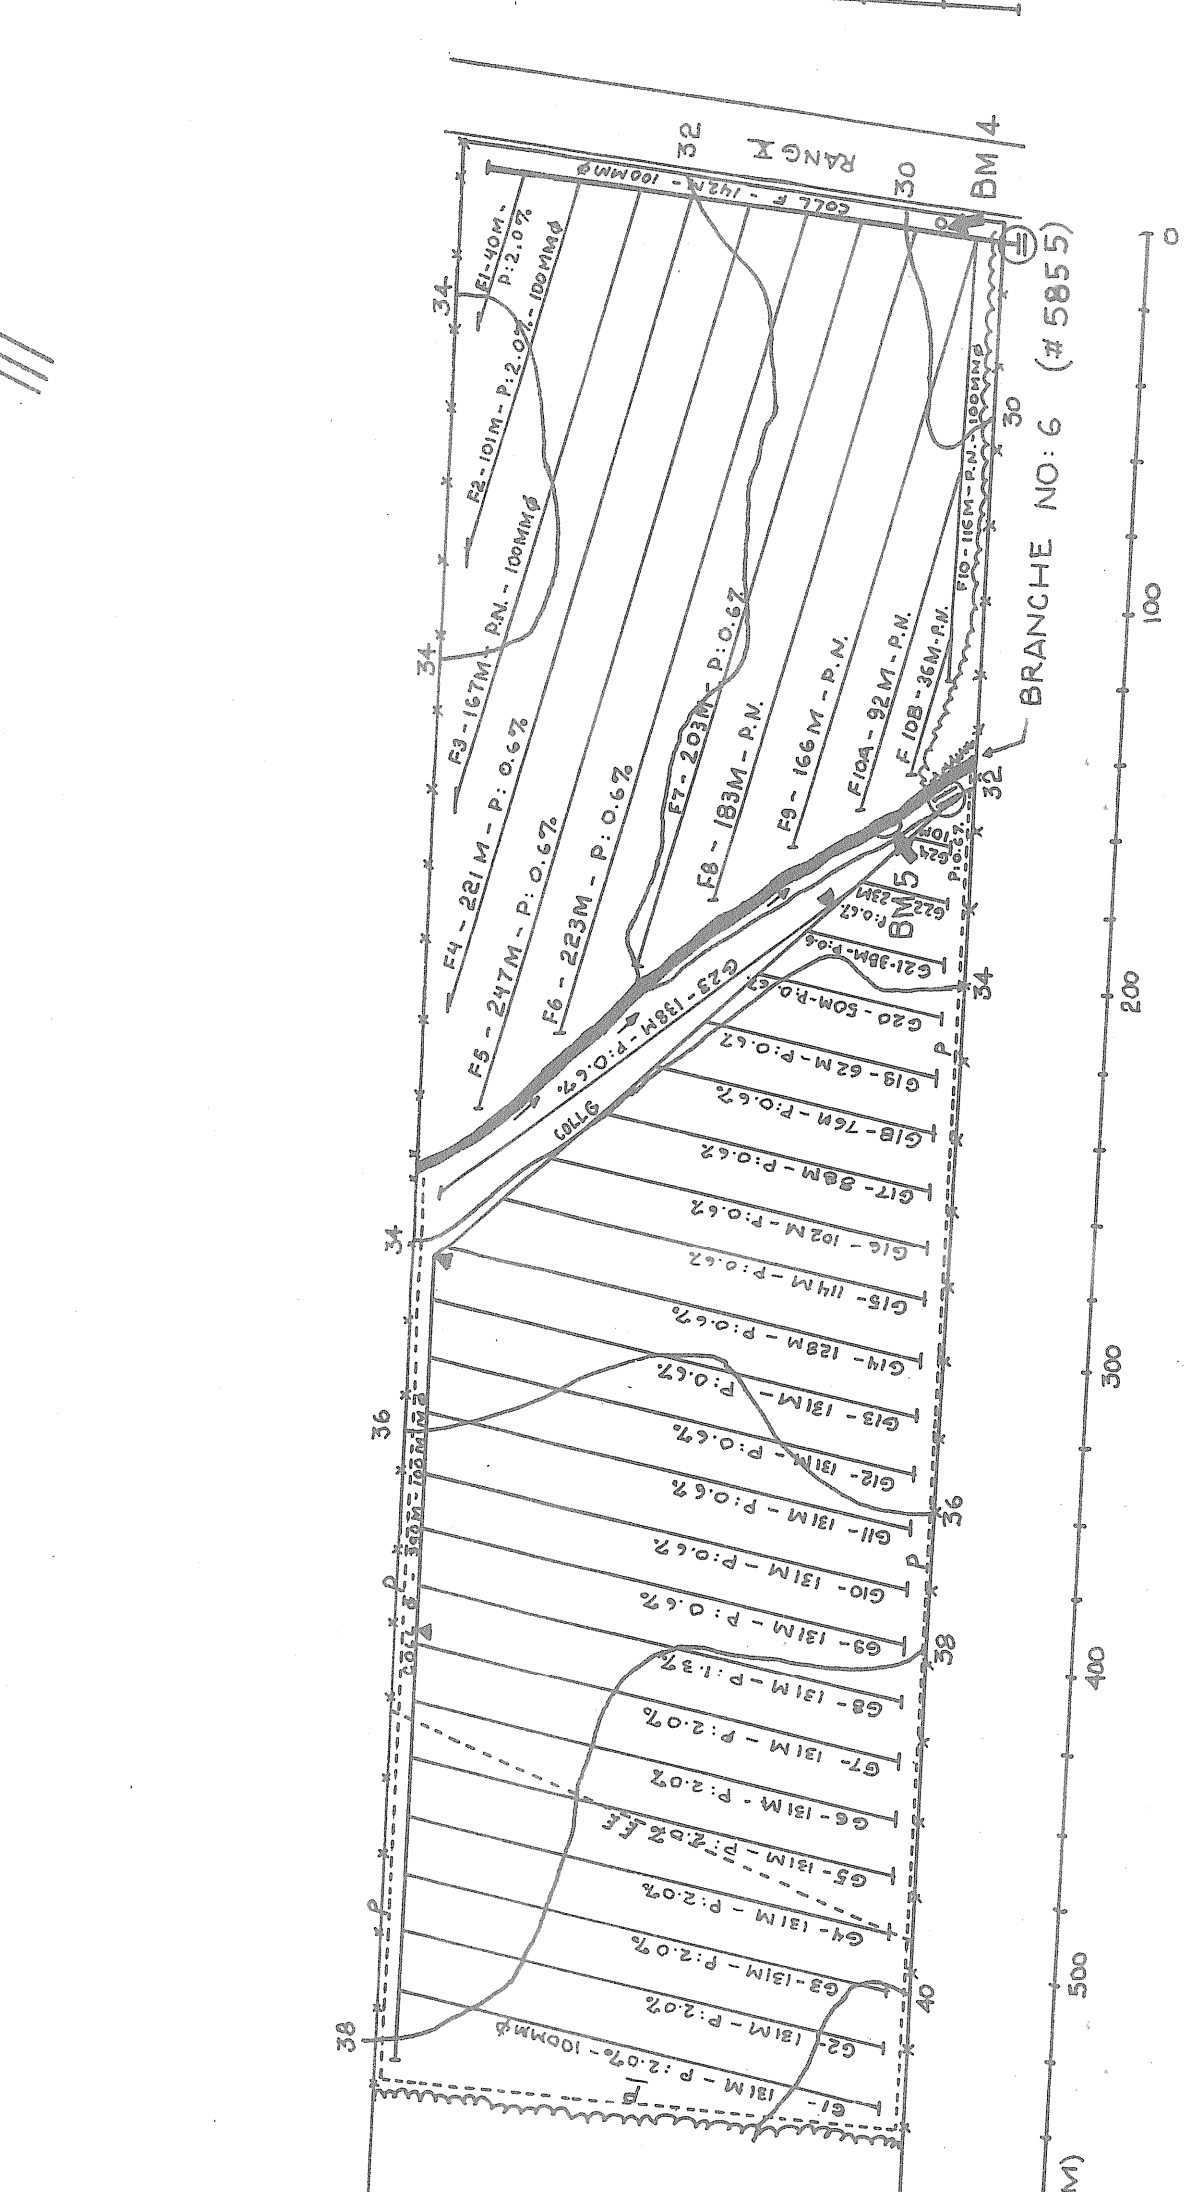


B.M.	POSITION	ÉLÉVATION (MÈTRES)	DESIGNATION	DRAINS REQUIS						
				POTERIE			POLYETHYLENE			
				8	6	4	10	8	6 (18330)	A (18240) 4190
1	CLOU DANS CORN DU HANGARD	38.86	A							3634
2	CLOU DANS ARBRE	40.56	B							871
3	CLOU DANS POTEAU	20.30	C							4255
4	CLOU DANS POTEAU	30.49	D						197	463
5	REPÈRE FENT SUR PIERRE	31.04	E							1937
			F							2734
			G							197
			TOTAL							18339
			GRAND TOTAL	18536 MÈTRES						

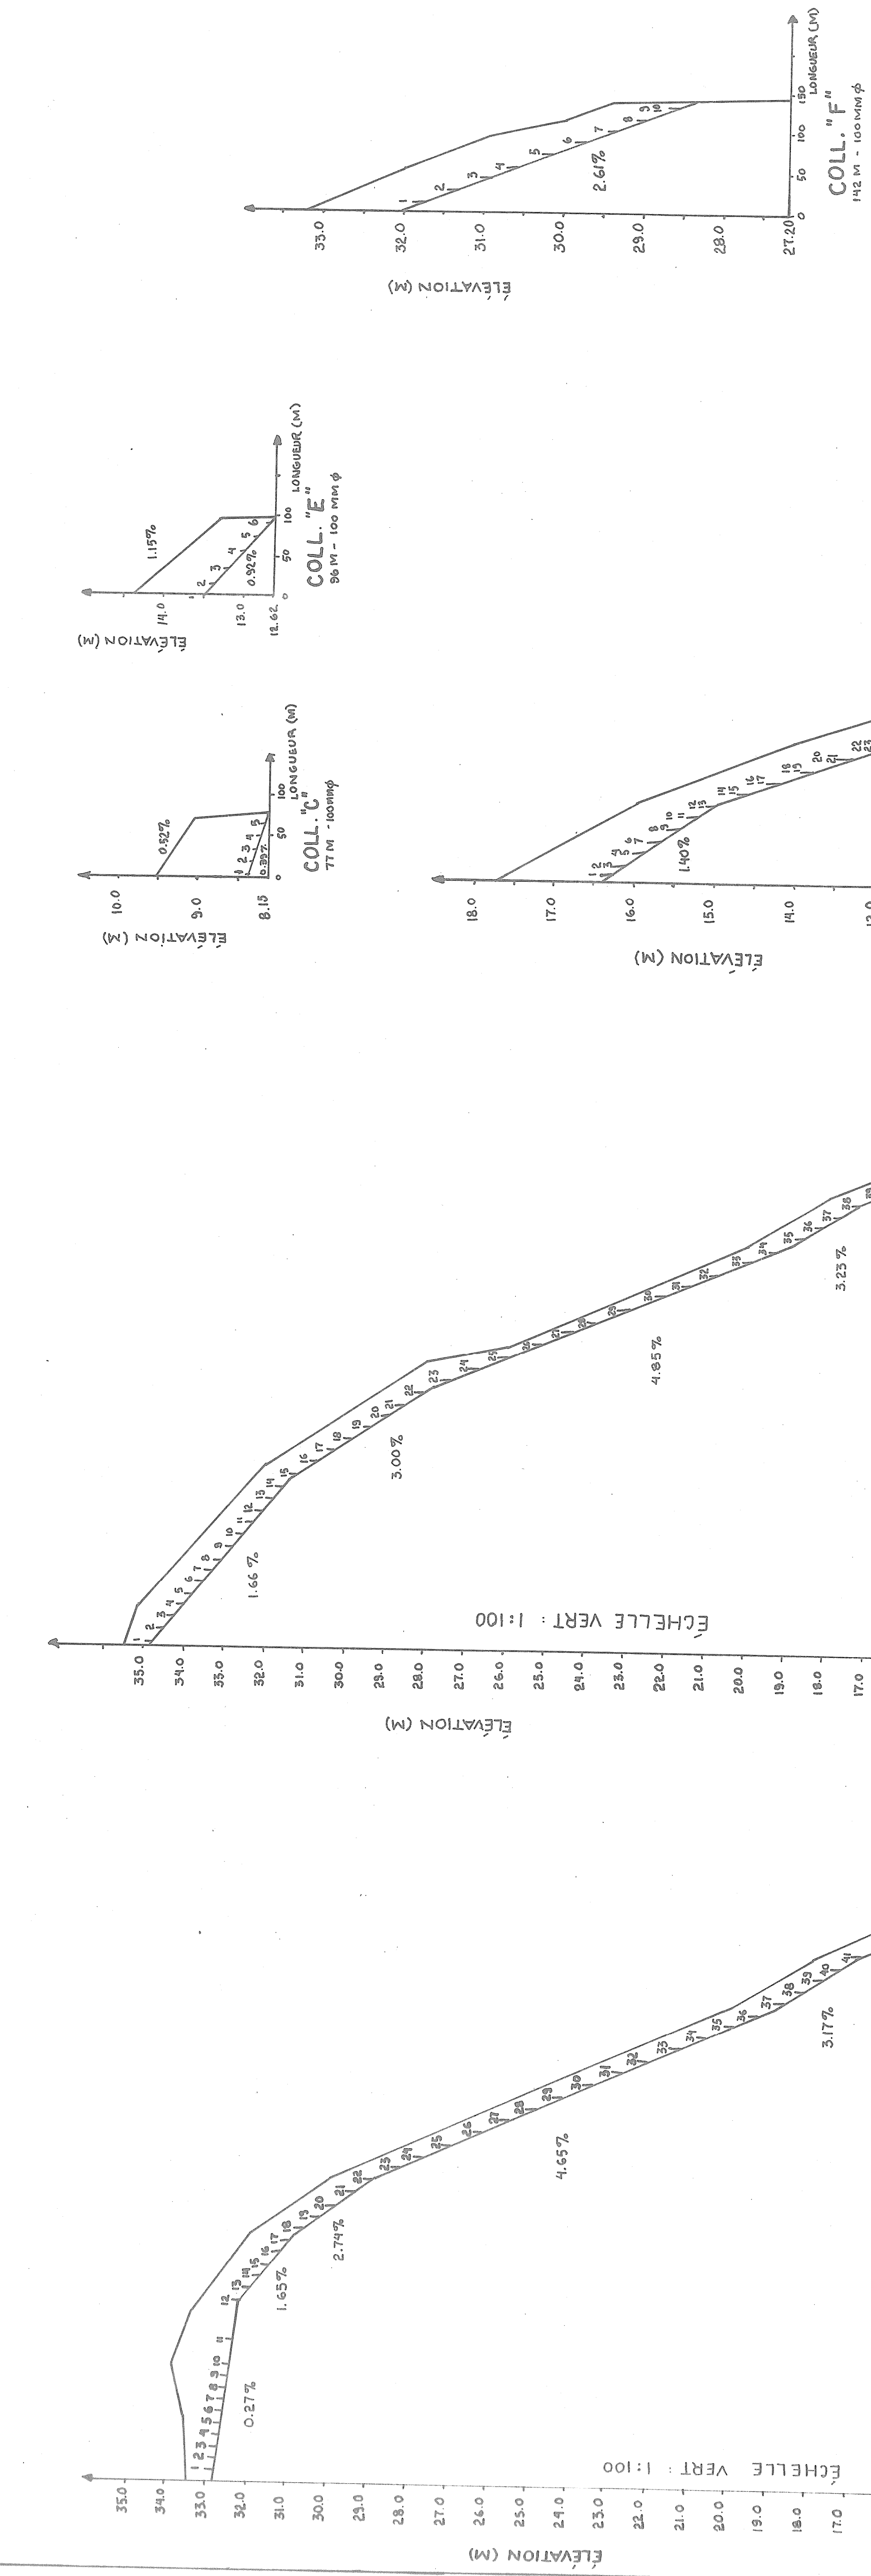

ST-ÉPHREM-DE-BEAUCE

REF. 21-L / 2-S.O.

PROJET PREPARE POUR :

M. JEAN-MARC NADEAU

100 AVE. DE L'ÉGLISE, ST-ÉPHREM

TÉL: 484-2355

LE 4 SEPTEMBRE 1981

RAYMOND GILBERT, INGÉNIEUR-CONSEIL

LA GUADELOUPE, BEAUCÉ, P.Q.

TÉL: 418-459-3546-2

MINISTÈRE DE L'AGRICULTURE DU QUÉBEC

SERVICE DE L'HYDRAULIQUE AGRICOLE

DEPOSE LE: 4 SEPTEMBRE 1981