


DESIGNATION	DRAINS SANS FILTRE				DRAINS AVEC FILTRE				
	10" 250mm	8" 200mm	6" 150mm	4" 100mm	12" 300mm	10" 250mm	8" 200mm	6" 150mm	4" 100mm
COLL. A		107	108	24					
LAT. A				3216					
COLL. B			33	15					
LAT. B				2082					
COLL. C			617	26					2549
LAT. C				485					
COLL. D				593					
LAT. D				17					
COLL. E		50	18	3525					1477
LAT. E									
COLL. F									
LAT. F									
COLL. G									
LAT. G									
COLL. H									
LAT. H									
COLL. I									
LAT. I									
COLL. J									
LAT. J									
COLL. TOTAL		157	776	82					4026
LAT. TOTAL				9901					
GR. TOTAL									14942 M.

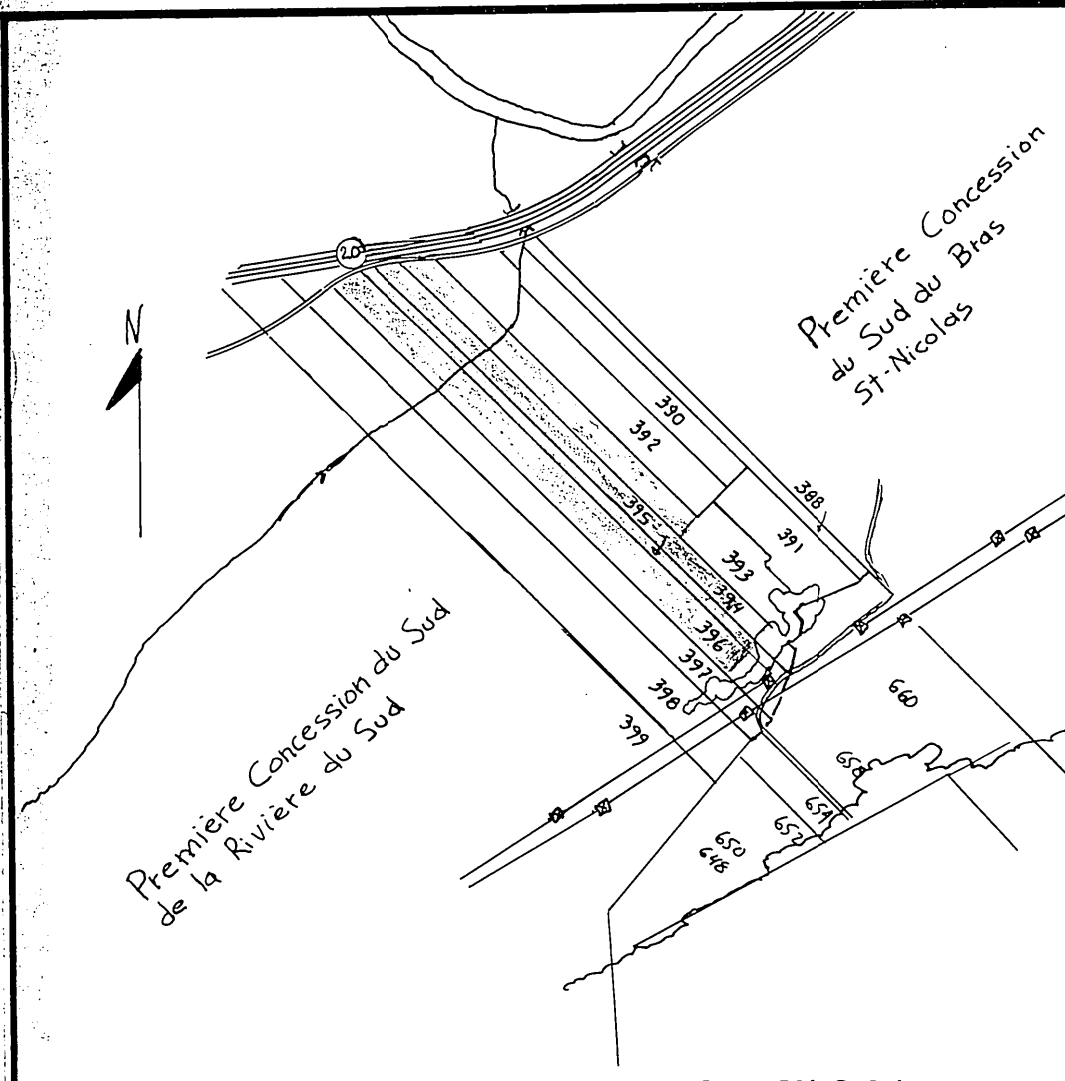

HECTARES	ACRES	ARPENTS
SUPERFICIE ETUDIEE 32.35	80.0	94.3
SUPERFICIE TOTALE 32.35	80.0	94.3
ECHELLE : 1 / 20000	REFERENCE : 21 L 15-200-0202	

LEGENDE

- Chemin de fer
- Repère de nivellement
- Cours d'eau existant, projeté
- Fosse existant, projeté
- Lac, marecage, étang, gravière
- Drainage souterrain existant
- Conduit souterrain existant
- Drain existant, projeté
- Changement de pente
- Changement de diamètre
- Bouche de décharge
- Diamètre des drains : 100, 150, 200, 250 mm
- Cloture
- Ligne téléphonique aérienne, souterraine
- Ligne de transmission
- Ligne électrique aérienne, souterraine
- Barrière, rapide, chute
- Station de pompage
- Regard, puits
- Trou de sondage
- Superficie totale, drainage interne suffisant
- Courbe de niveau
- Zone boisée, arbre isolé
- Coulée
- Tas de roches de surface
- Limites de zones

ECHELLE DU PLAN 1:2000 0 50m	ECHELLE DES PROFILS 1:50 VERT 1:5000 HORIZ 0 10m
------------------------------------	---

CHRISTIAN DROLET ing
CONSULTANT
CHARNY TEL: (418) 832-4303

PROJET POUR LE COMPTE DE:
M. LUCIEN BOSSE
275 AVE BOSSE
MONTMAGNY, G5V 2P4
NO. PROD. AGR.: BOSL 4004 2419
TEL.: (418) 248-0955

LE 22/5/1987

DRAINAGE SOUTERRAIN


FERME LUCIEN BOSSE
LOT(S) 393-394-395-396-9
RANG 1^{er} CONC. DU SUD DE LA RIV. DU SUD
MUNICIPALITÉ MONTMAGNY
M.R.C. MONTMAGNY
DISTRICT ELECTORAL MONTMAGNY - L'ISLET

PLAN NO: S-10108

FEUILLE DE 1

M.A.P.A.Q. (HYDRAULIQUE)
DEPOSE LE: 87-05-25

OK NP

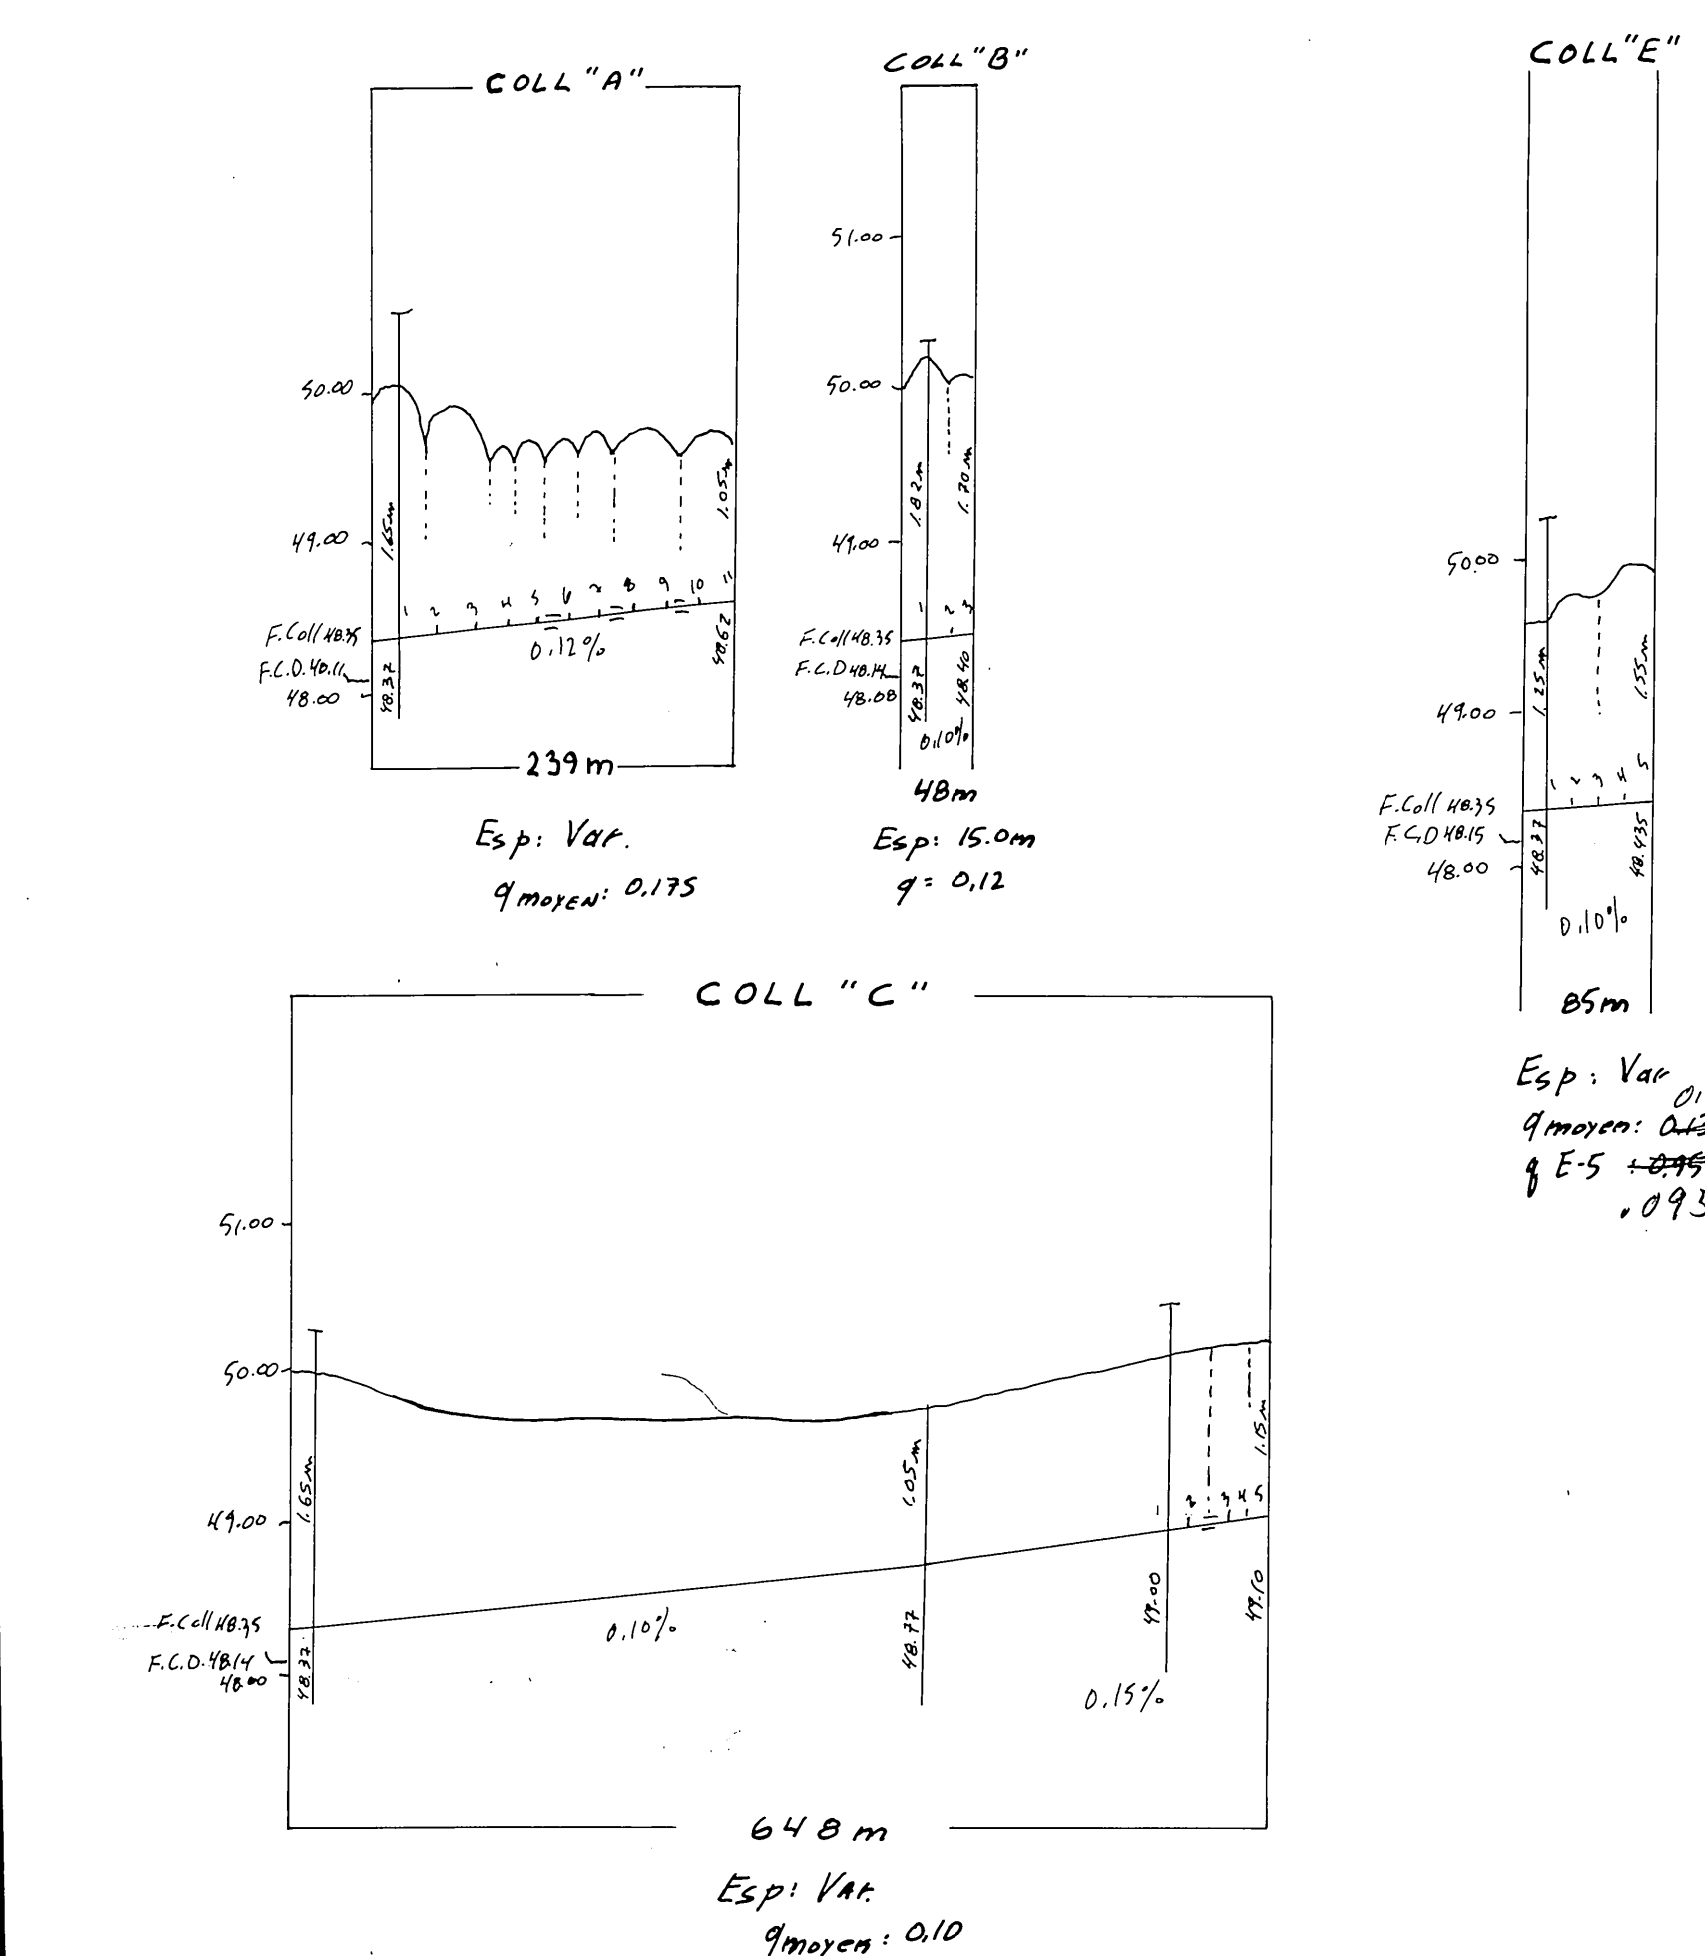

- Sondages Nos 1, 2, 3, 4, 5, 6
Terre noire et loam
loam limoneux
sable graveleux et roches
limon argileux
- Sondage No 7, 8
Terre noire
Terre noire + sable + argile
argile limoneuse grise
argile limoneuse grise et noire
- Sondage No 9, 10
Terre noire
Terre noire + sable + argile
argile limoneuse grise
argile limoneuse grise et noire
- Sondage No 11
Terre noire
argile limoneuse
argile limoneuse
gis. noir
- Sondage No 12
Terre Noire
sable grossier
Terre noire et argile
argile gris-bleu
- Sondages No 14
loam sableux
sable grossier
sable moyen
- Sondage No 15, 16
loam sableux
loam
sable moyen gris et argile
- Sondage No 17
loam
argile limoneuse brune
limon et sable fin
argile limoneuse brune

N.B. PERTUIS DES DRAINS
0.70mm MAX.

coll B = Em 30M x 150M
15M x 100M

B1 = 726M
B2 = 679M
B3 = 679M

coll E = Em 48M x 200M
- Em 34M x 150M

E1 = 968M dont 261m
E2 = 968M dont 4
E3 = 968M dont 4
E4 = 968M dont 4
E5 = 1062M dont 355m
E5A = 68M Enche

Em 1460 5634 = 100M
64 = 100M
48 = 200M

total 1579 + 5634 = 7213M

