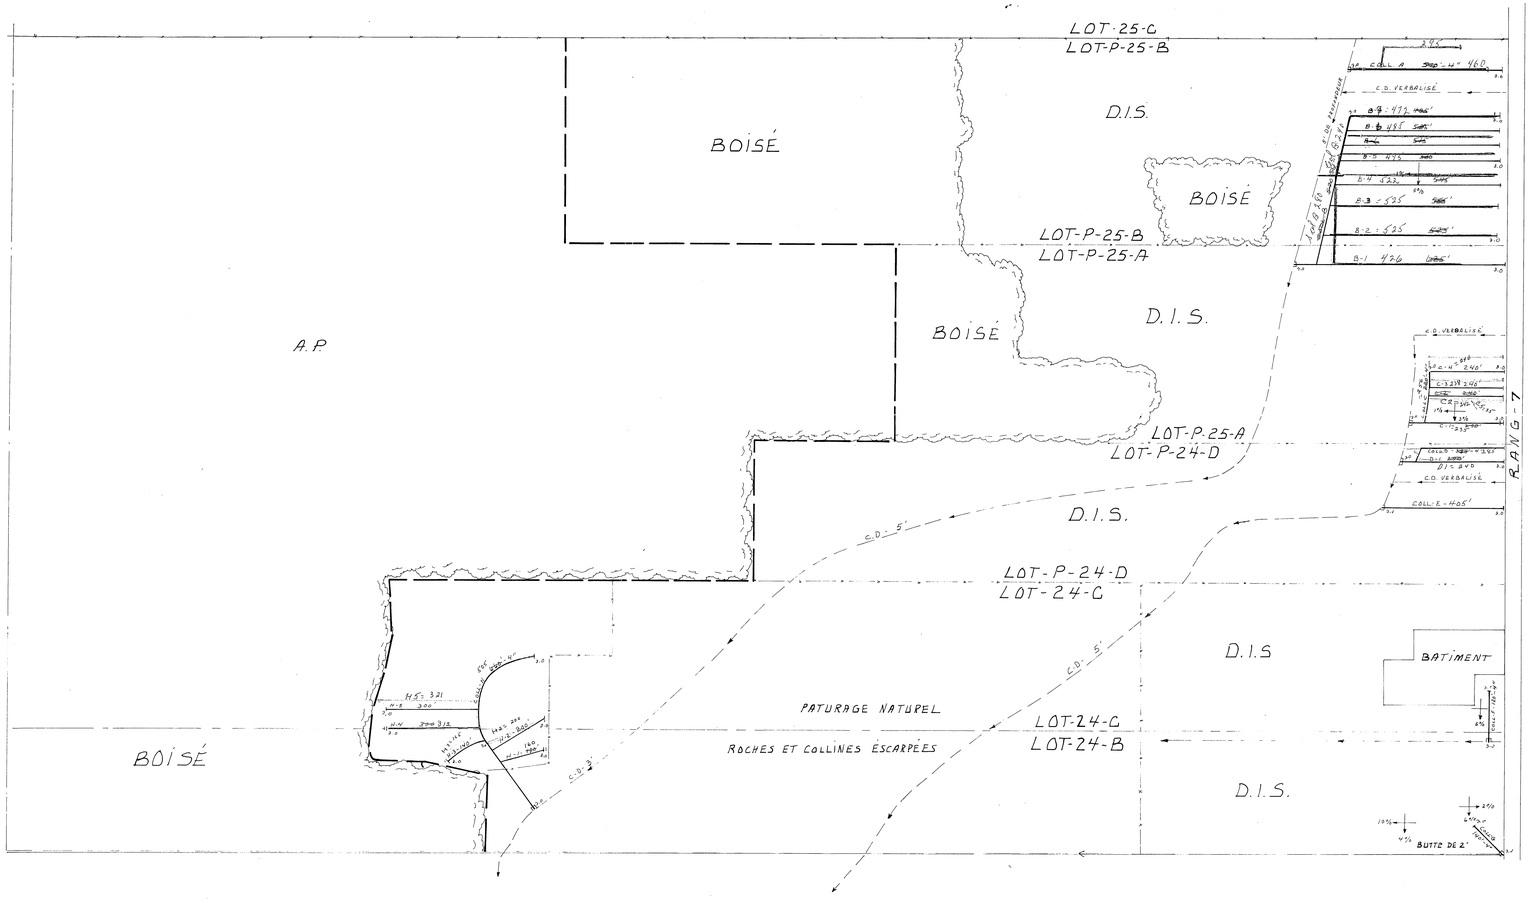

1979
Coll B = 240
Insert B = 280
B1 = 426
B2 = 525
B3 = 525
B4 = 522
B5 = 495
B6 = 485
B7 = 472
Coll A = 460
A1 = 295
4725' 1440 m

Coll H = 505
H1 = 160
H2 = 200
H3 = 165
H4 = 312
H5 = 321
Coll C = 256
C1 = 235
C2 = 240
C3 = 238
C4 = 240
C5 = 035
Coll D = 285
D1 = 240
3432' p.m.
(1046 m)

SUPERFICIE CULTIVÉE	:	142.56 AC
BOISÉE	:	161.92 AC
AUTRE	:	1.72 AC.
SUPERFICIE TOTALE	:	306.2 AC.

DRAINS REQUIS

DESIGNATION	POTERIE 8"	POTERIE 6"	POTERIE 4"	POLYETHYLENE 10"	POLYETHYLENE 8"	POLYETHYLENE 6"	POLYETHYLENE 4"
A			510'				510'
B			4915				4915'
C			1190'				1190'
D			670'				670'
E			405'				405'
F			120'				120'
G			140'				140'
H			1750'				1750'
I							
J							
TOTAL			9700'				9700'
G. TOTAL			9700' PI-LIN				

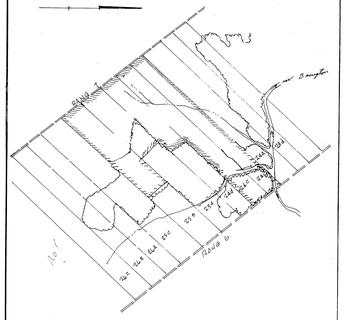

SUPERFICIE TOTALE ETUDIEE 142.56 ACRES

PLAN DE LOCALISATION

ÉCHELLE : 1:20,000

REF. 21. L. 3 N.E

LEGENDE

RIVIERE, COURS D'EAU EXISTANT, PROJETE
FOSSE EXISTANT, PROJETE
LAC, MARECAGE, ETANG, GRAVIERE
DRAINAGE SOUTERRAIN EXISTANT
CONDUIT SOUTERRAIN EXISTANT
DRAINS EXISTANTS, PROJETES
CHANGEMENT DE PENTE
CHANGEMENT DE DIAMETRE
BOUCHE DE DECHARGE
DIAMETRE DES DRAINS 4", 6", 8", 10"
CLOTURE
LIGNE TELEPHONIQUE AERIENNE, SOUTERRAINE
LIGNE DE TRANSMISSION
LIGNE D'ENERGIE ELECTRIQUE AERIENNE, SOUTERRAINE
RAPIDE, BARRAGE, CHUTE
STATION DE POMPAGE
REGARD, PUISARD
TROU DE SONDAGE
SUPERFICIE ETUDIE, DRAINAGE INTERNE SUFFISANT
ZONE BOISEE, BUISSON, ARBRE ISOLE
COULEE
TAS DE ROCHES EN SURFACE, ENTERRES
LIMITES DE ZONES

échelle du plan 1:2000 — 0 100 200 pieds
échelle des profils vert. 1:50 — horiz. 1:5000 — 0 200 400

GHISLAIN LEBLOND
24 ALLAIRE, VICTORIAVILLE, 514-758-8975

PROJET PREPARE POUR LE COMPTE DE :
ROLAND GOSSELIN
RANG VII
EAST - BROUGHTON
TEL : 418-427-5913

LE 10 octobre 1979

DRAINAGE SOUTERRAIN

FERME : ROLAND GOSSELIN
LOT : 24B, 24C, 24D, 25A, 25B
RANG : VI
MUNICIPALITE : SACRÉ-COEUR DE JÉSUS
COMTÉ MUNICIPAL : BEAUCE
DISTRICT ELECTORAL : FRONTENAC

PLAN NO. 5-17-978

MINISTERE DE L'AGRICULTURE DU QUEBEC
SERVICE DE L'HYDRAULIQUE AGRICOLE

DISTRICT N° 2 — DEPOSE LE : 77-10-17

RELEVE PAR : — DESSINE PAR : G.L.
VERIFIE PAR : — APPROUVE PAR :