


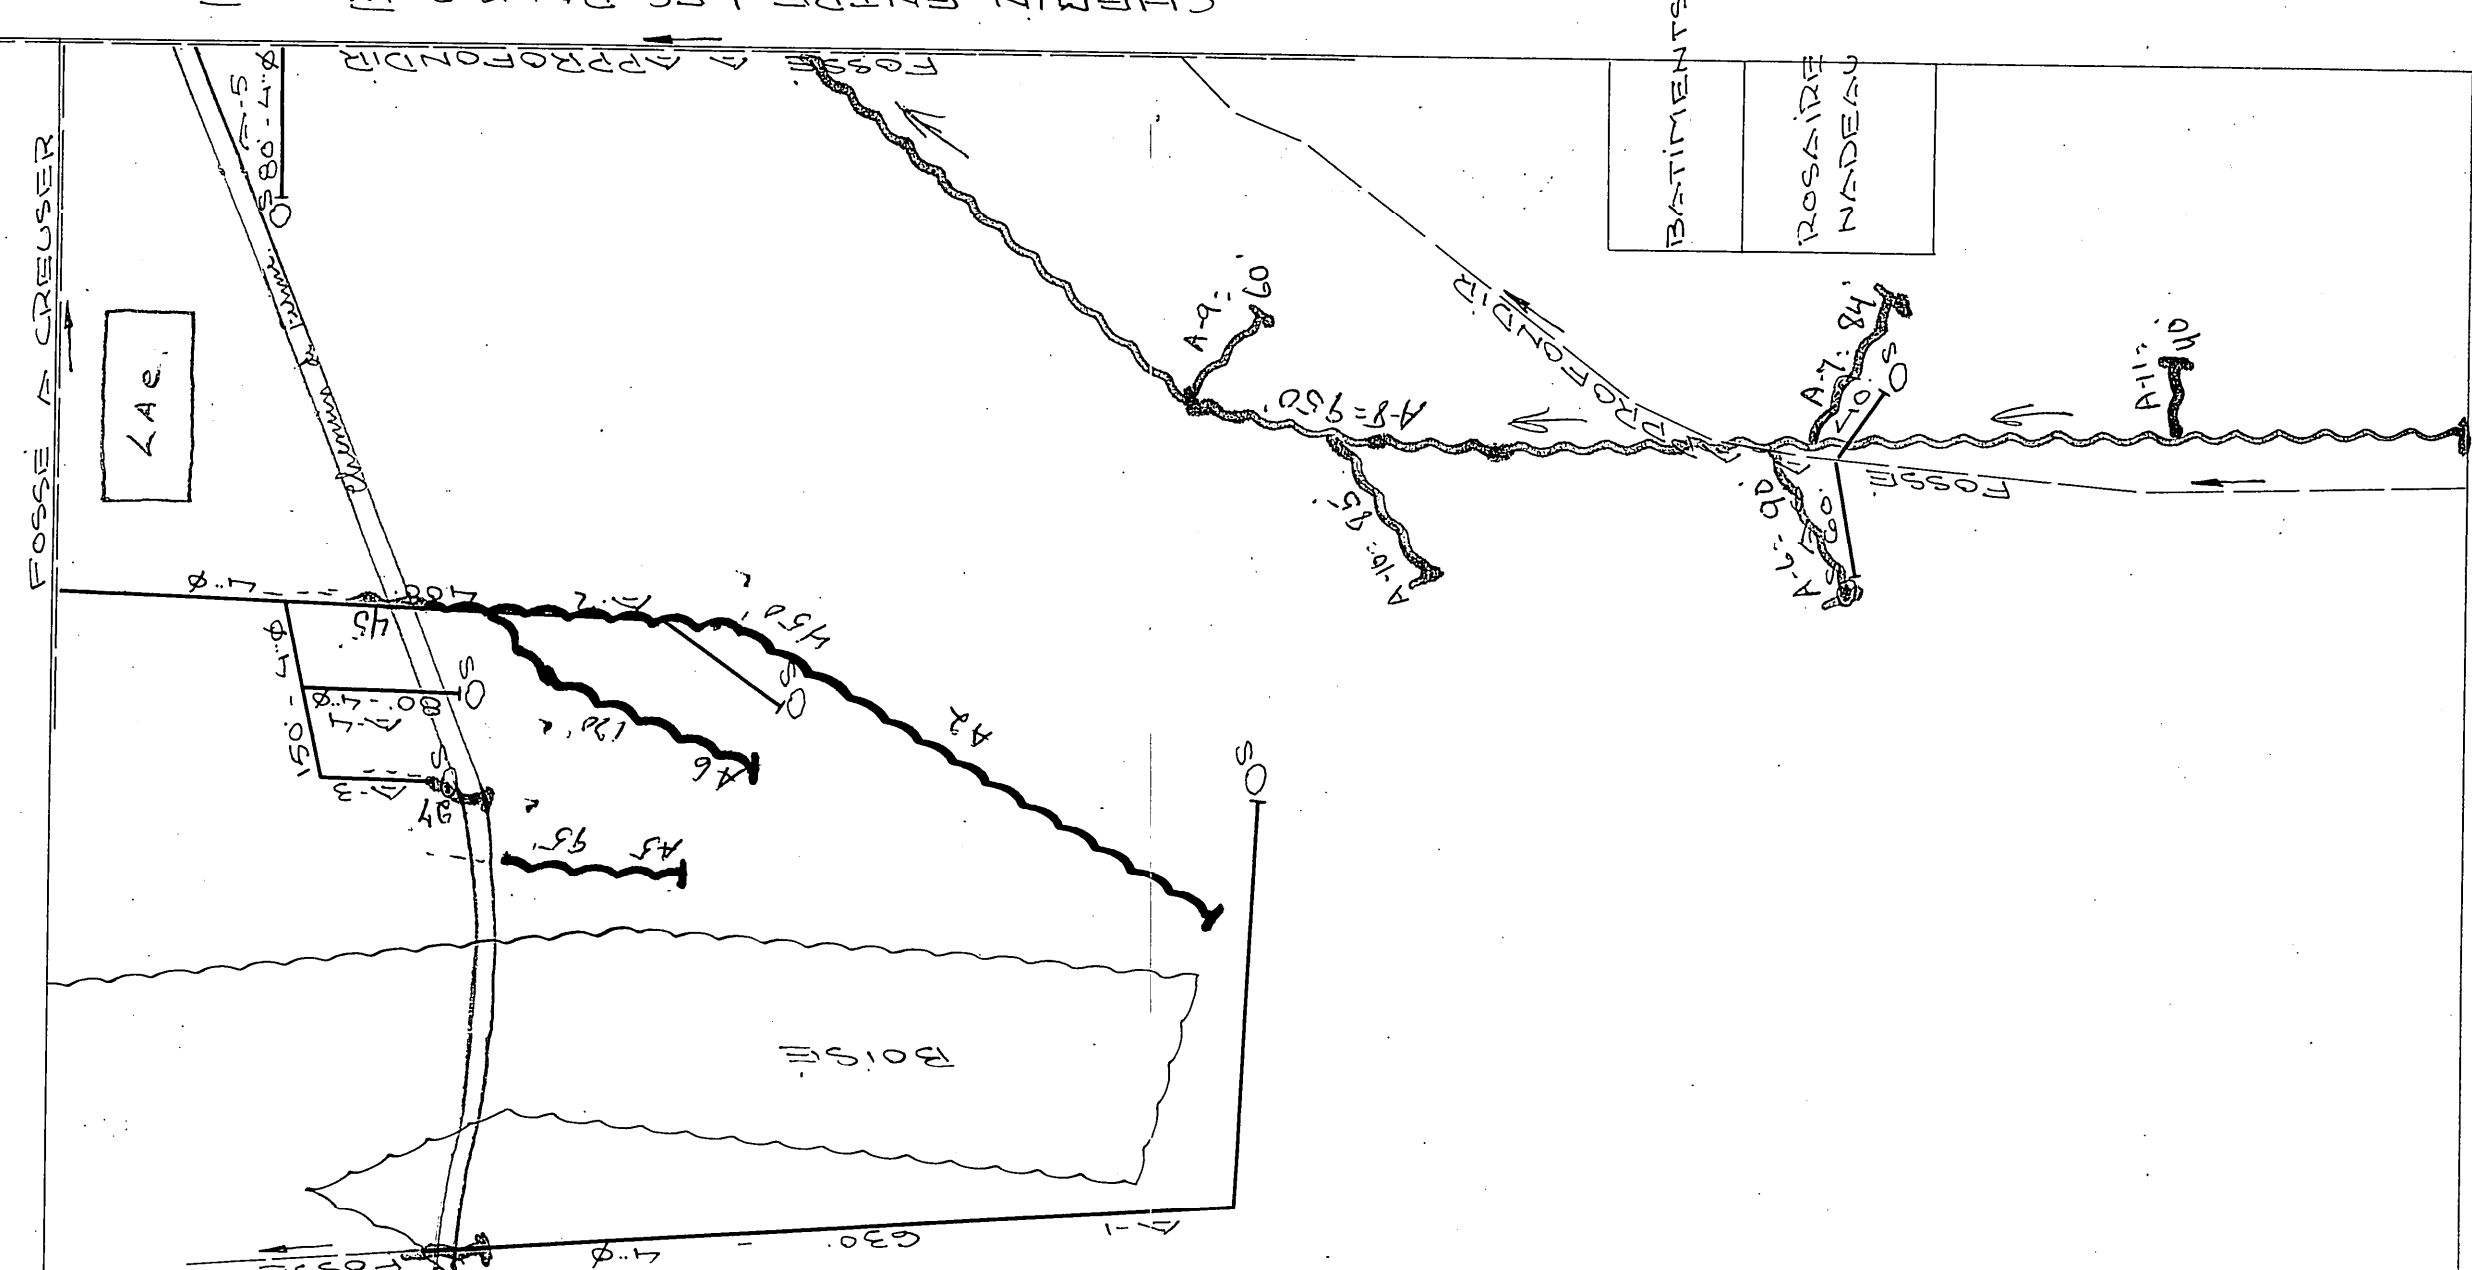

1972

A5	96	24"
A2	450	
A6	170	
E7	470	
E8	65	

1973

A-8 =	950
A-9 =	60
A-10 =	85
A-6 =	90
A-7 =	84
A-11 =	40
A-1 =	35
A-3 =	97
A-2 =	45
E-3 =	75
P-7 =	50

15741 x 4

DESIGNATION	DRAINS REQUIS		DRAINS INSTALLÉS	
	DIAMÈTRE EN POUCES 8 6 4		DIAMÈTRE EN POUCES 8 6 4	
LATÉRAL A		1440		
" B		1560		
" C		590		
COLLECTEUR D		1370		
LATÉRAL E		1470		
" F		1380		
TOTAL		7310		
GRAND TOTAL		7310		

PROFONDEUR MINIMUM DES DRAINES : 30"

CHARGEMENT DE PENTE

REGARD R

PUISARD P

LIGNE DE COTEAU

DRAINS PROJÉTÉS

DRAINS EXISTANTS

BOUCHE DE DÉCHARGE

POINT DE REFÈRE DE NIVEAU "B.M."

42

41

40

39

38

37

36

35

34

33

32

31

30

29

28

27

26

25

24

23

22

21

20

19

18

17

16

15

14

13

12

11

10

9

8

7

6

5

4

3

2

1

0

1

HYDRAULIQUE
AGRICOLE

Ministère de
l'AGRICULTURE
et de la COLONISATION

LE FLEUR

DRAINAGE SOUTERRAIN

FERME
GERARD GUENETTE
MUNICIPALITÉ PAROISSIE DE ST-JOULIN-DE-CRANBOURNE
COMTE DORCHESTER.
DISTRICT ELECTORAL DORCHESTER.

RELEVÉ PAR M. DESJARDIS
TRACÉ PAR J. TROUSSEAU

PRÉPARÉ PAR M. DESJARDIS
REVISÉ PAR J. TROUSSEAU

PLAN No S-9785

APPROUVÉ PAR

FEUILLE 2 DE 1

B. Beauregard
CHÉF DU DISTRICT No 2.
4-13-56-11

QUEBEC

27035 GUEATTE GERARD