1974 automne 1974 printemps 1975
3 : 9 mètres 2 26 m x 24 mm
22 m x 24 mm
Total 2293 mètres

17 56 x 4"
COLL. J 263' 4"
J-2 210'
J-3 215'
J-4 215'
J-5 147'
J-6 105'
J-6 175' 4"
1336' 4"

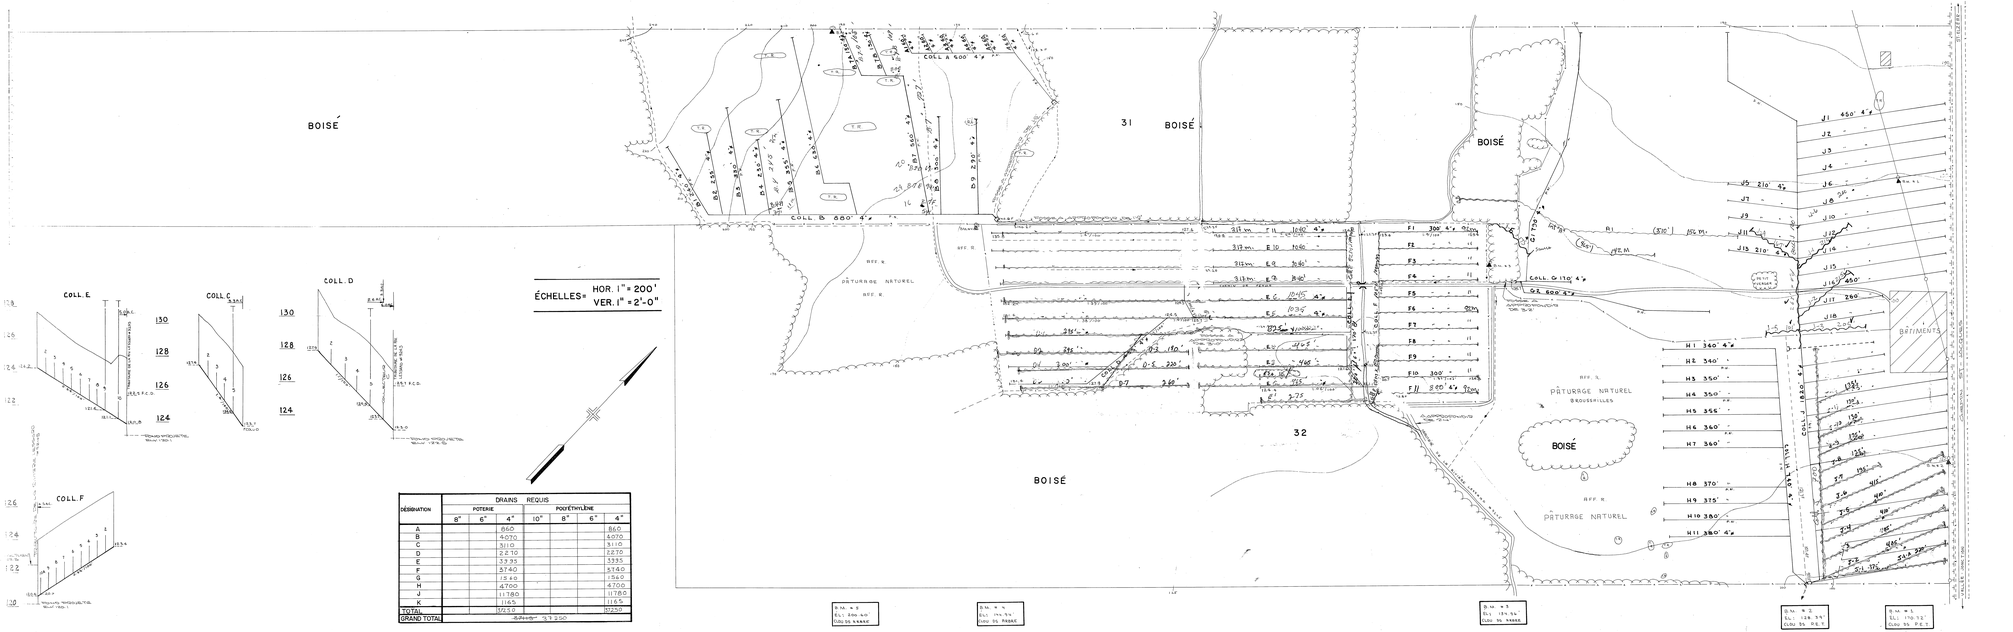

DÉSIGNATION	DRAINS REQUIS						
	POTERIE			POLYÉTHYLÈNE			
	8"	6"	4"	10"	8"	6"	4"
A			860				860
B			4070				4070
C			3110				3110
D			2270				2270
E			3395				3395
F			5740				5740
G			1940				1940
H			4700				4700
J			11780				11780
K			1165				1165
TOTAL			32930				32930
GRAND TOTAL			32930				

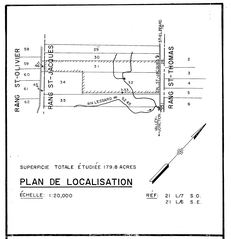

LÉGENDE

- Rivière, cours d'eau existant, projeté
- Fossé existant, projeté
- Lac, réservoir, étang, gravière
- Drainage souterrain existant
- Conduit souterrain existant
- Drains existants, projetés
- Changement de pente
- Ponceau ou dalotte
- Bouche de décharge
- Ouvertures des drains 4,6,8,10"
- Ligne M^t. Ligne aérienne, souterraine
- Ligne de transmission
- Ligne de distribution électrique aérienne, souterraine
- Rapide, barrage, chute
- Station de pompage
- Puits artésien
- Mur de soutènement
- Bouche d'égouttement, drainage interne suffisant
- Courbe de niveau
- Zone boisée, buisson, arbre isolé
- Clôture
- Tas de roches en surface, enterrées
- Limites de lots

échelle du plan
0 100' 200'

Groleau, deGuise & Associés
Ingénieurs-conseils Montréal

PROJET PRÉPARÉ POUR LE COMPTE DU MINISTÈRE DE L'AGRICULTURE DU QUÉBEC

Ordre des Ingénieurs du Québec
Membre
Le 23-11-1973

Direction du Génie — Ministère de L'AGRICULTURE du QUÉBEC

DRAINAGE SOUTERRAIN

FERME : JACQUES VACHON
LOT : 31 , 32
RANG : ST-JACQUES
MUNICIPALITÉ : PAR. ST-SÉVÉRIN
COMTÉ MUNICIPAL : BEAUCE
CIRCONSCRIPTION ÉLECTORALE : BEAUCE-NORD

PLAN No S-13 115 FEUILLE 1 de 1

APPROUVÉ POUR LE MINISTÈRE PAR
LE 27 NOVEMBRE 1973

CHEF DU DISTRICT NO 3
HYDROAGRICOLE AGRICOLE
MINISTÈRE DE L'AGRICULTURE
512, RUE GRANDE
STE-FOY, QUÉBEC.
G1V 3S9

S-13 115

27770 VACHON JACQUES 4-