
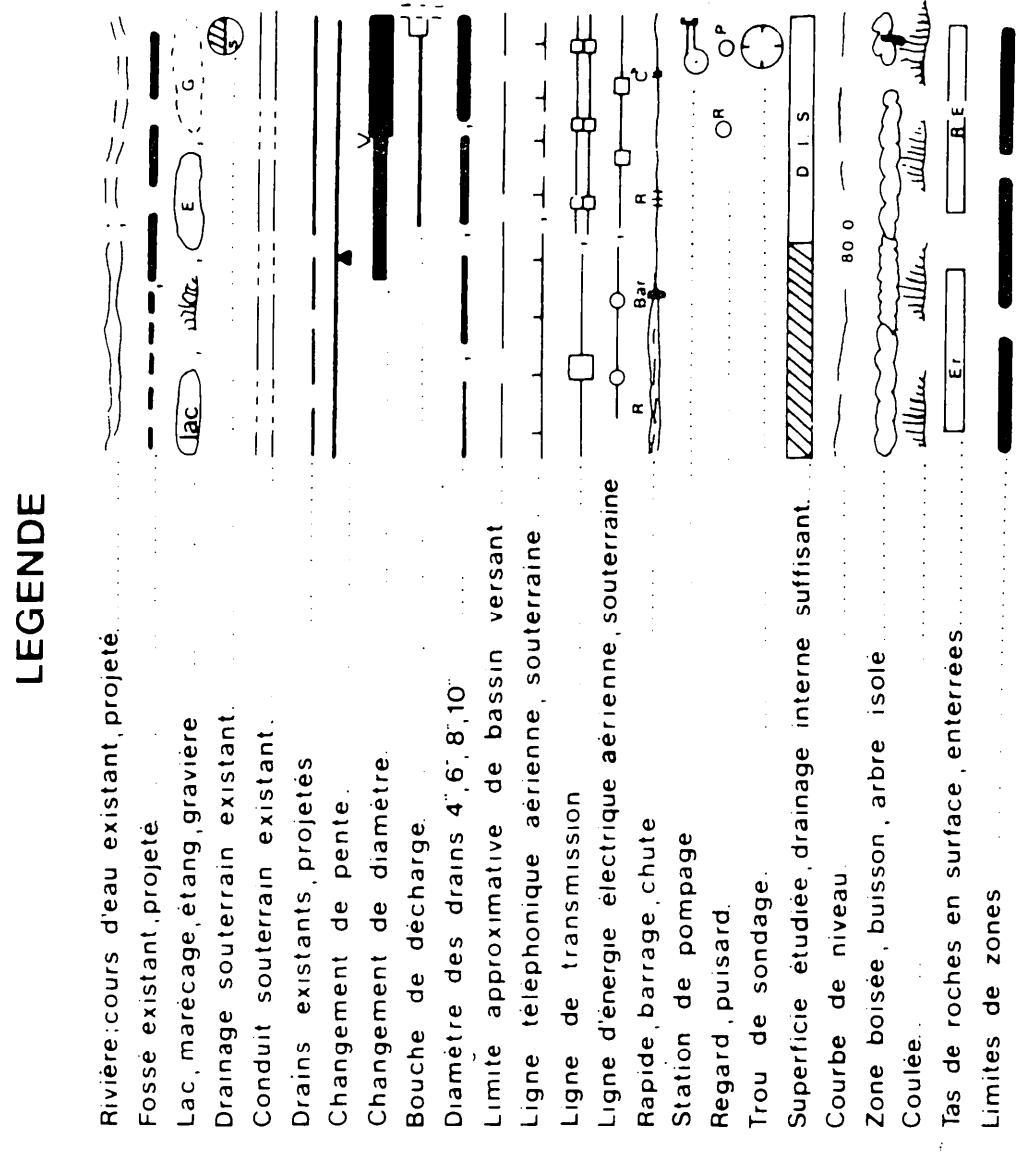


DRAINS REQUIS									
DESIGNATION	POTERIE			POLYETHYLENE					
	250mm 10"	200mm 8"	150mm 6"	100mm 4"	250mm 10" T.C.	200mm 8" T.C.	150mm 6"	100mm 4"	100mm 4"
COLLECTEUR									
-A-				178				178	
-B-			44	148			86	106	
LATERAL									
-A-				1373				1373	
-B-				6894				6894	
TOTAUX			44	8593			86	8551	
GRAND TOTAL			8637 m			8637 m			

SOL: LOAN ARGILEUX
ARGILE TRÈS ROCHEUSE

TROP DE ROCHES DANS LE SOL
POUR FAIRE DES TESTS DE PERMEABILITE

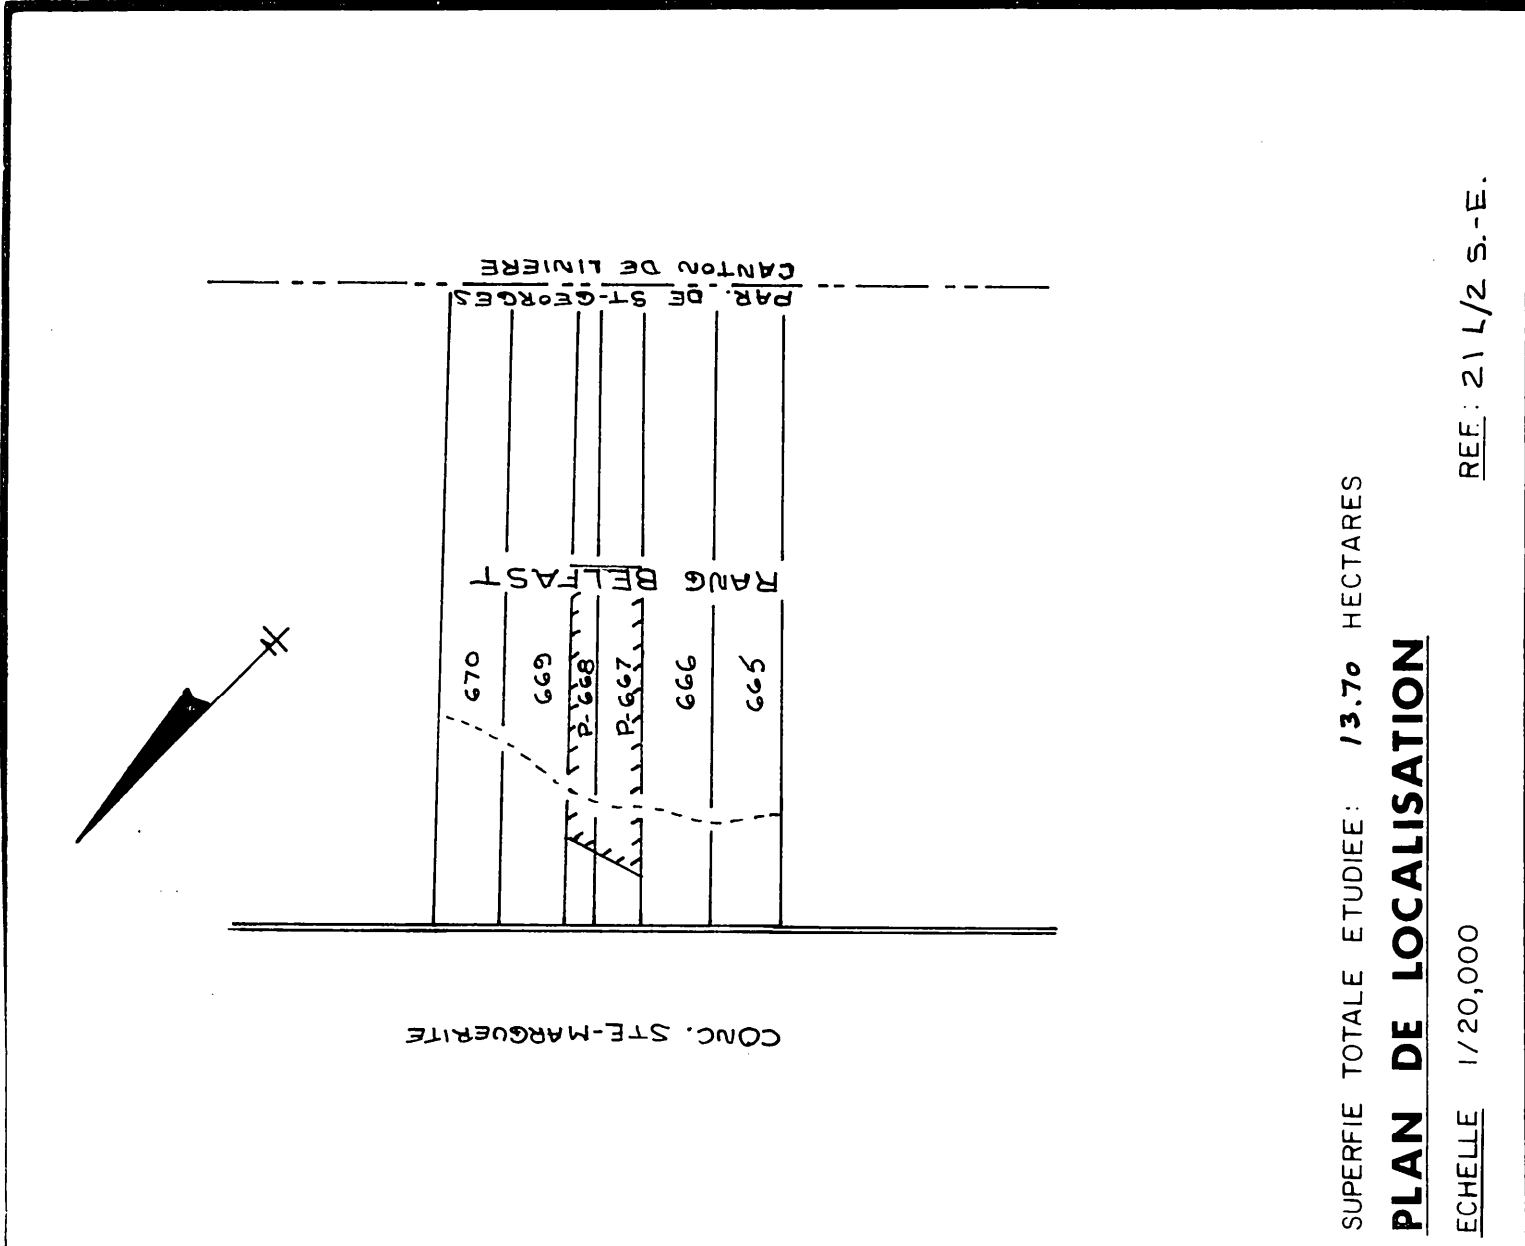

ECHELLE DU PLAN

1:2000

0m 50m 100m

ECHELLE DES PROFILS

VERT. 1:50

HORIZ. 1:5000

0m 50m 100m 200m

GUY AREL

Ingenieur

drummondville

819-478-2723

MARCEL POIRIER & FILS INC.

DUMENT MANDATE PAR: ANDREA GILBERT

ADD. POST: 4830, 175^e Rue R.R.#3

C.T.E.: St-Georges, Beauce

TEL.: 1-418-228-4703

LE 11 juillet 1983

DRAINAGE SOUTERRAIN

FERME
ANDREA GILBERT
LOT
P-667, P-668
RANG
BELFAST
MUNICIPALITE
ST-GEORGES
COMTE MUNICIPAL : **BEAUCE**
DISTRICT ELECTORAL : **BEAUCE - SUD**

PLAN No PRODUCTEUR AGRICOLE
3 2821 017 3

FEUILLE 1 DE 1

MINISTERE DE L'AGRICULTURE DU QUEBEC

SERVICE DE L'HYDRAULIQUE AGRICOLE

DEPOSE LE : 83.07-19

2173 GILBERT ANDREA

