

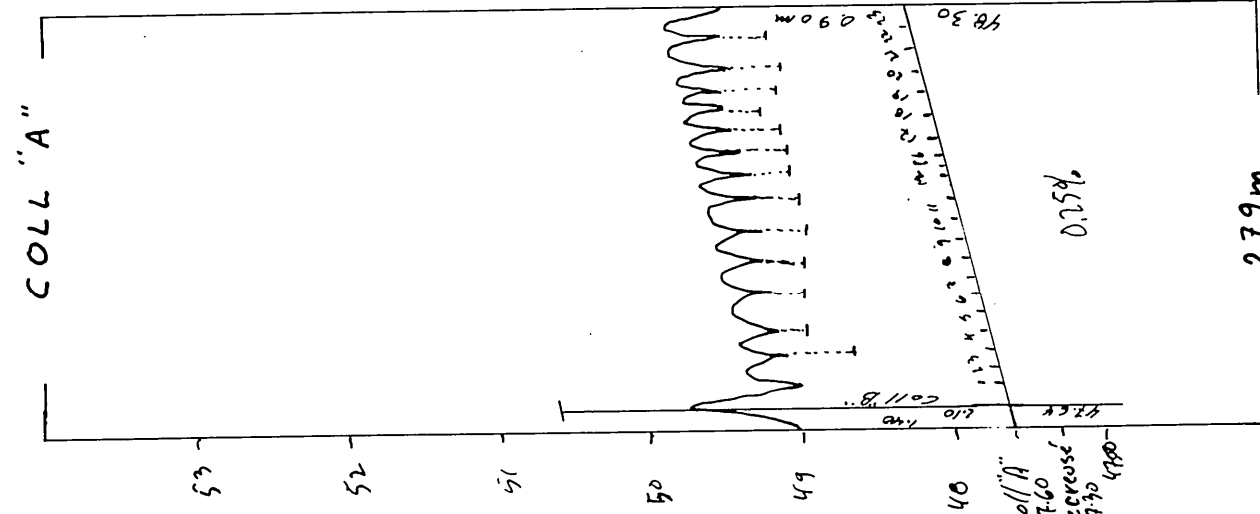
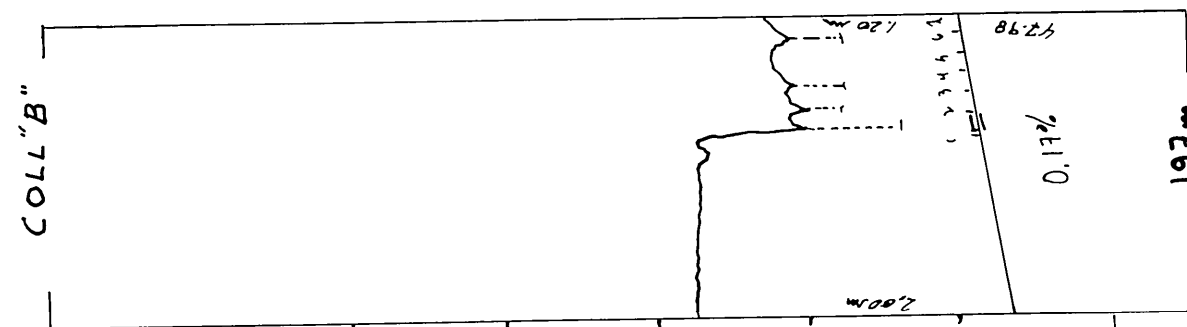


NO	LONG.	θ	
NO. 1	6.3	100	EUR.
A-1	3.5	150	"
A-2	113	100	"
A-3	113	100	"
A-4	113	100	"
A-5	113	100	"
A-6	113	100	"
NO. 2	113	100	"
NO. 3	136	100	"
C-12	96	100	"
C-13	96	100	"
C-14	97	100	"
C-15	97	100	"
C-16	98	100	"
C-17	98	100	"
NO. 4	504	100	"
C-1	20	100	"
C-2	20	100	"
C-3	20	100	"
C-4	56	100	"
C-5	110	100	"

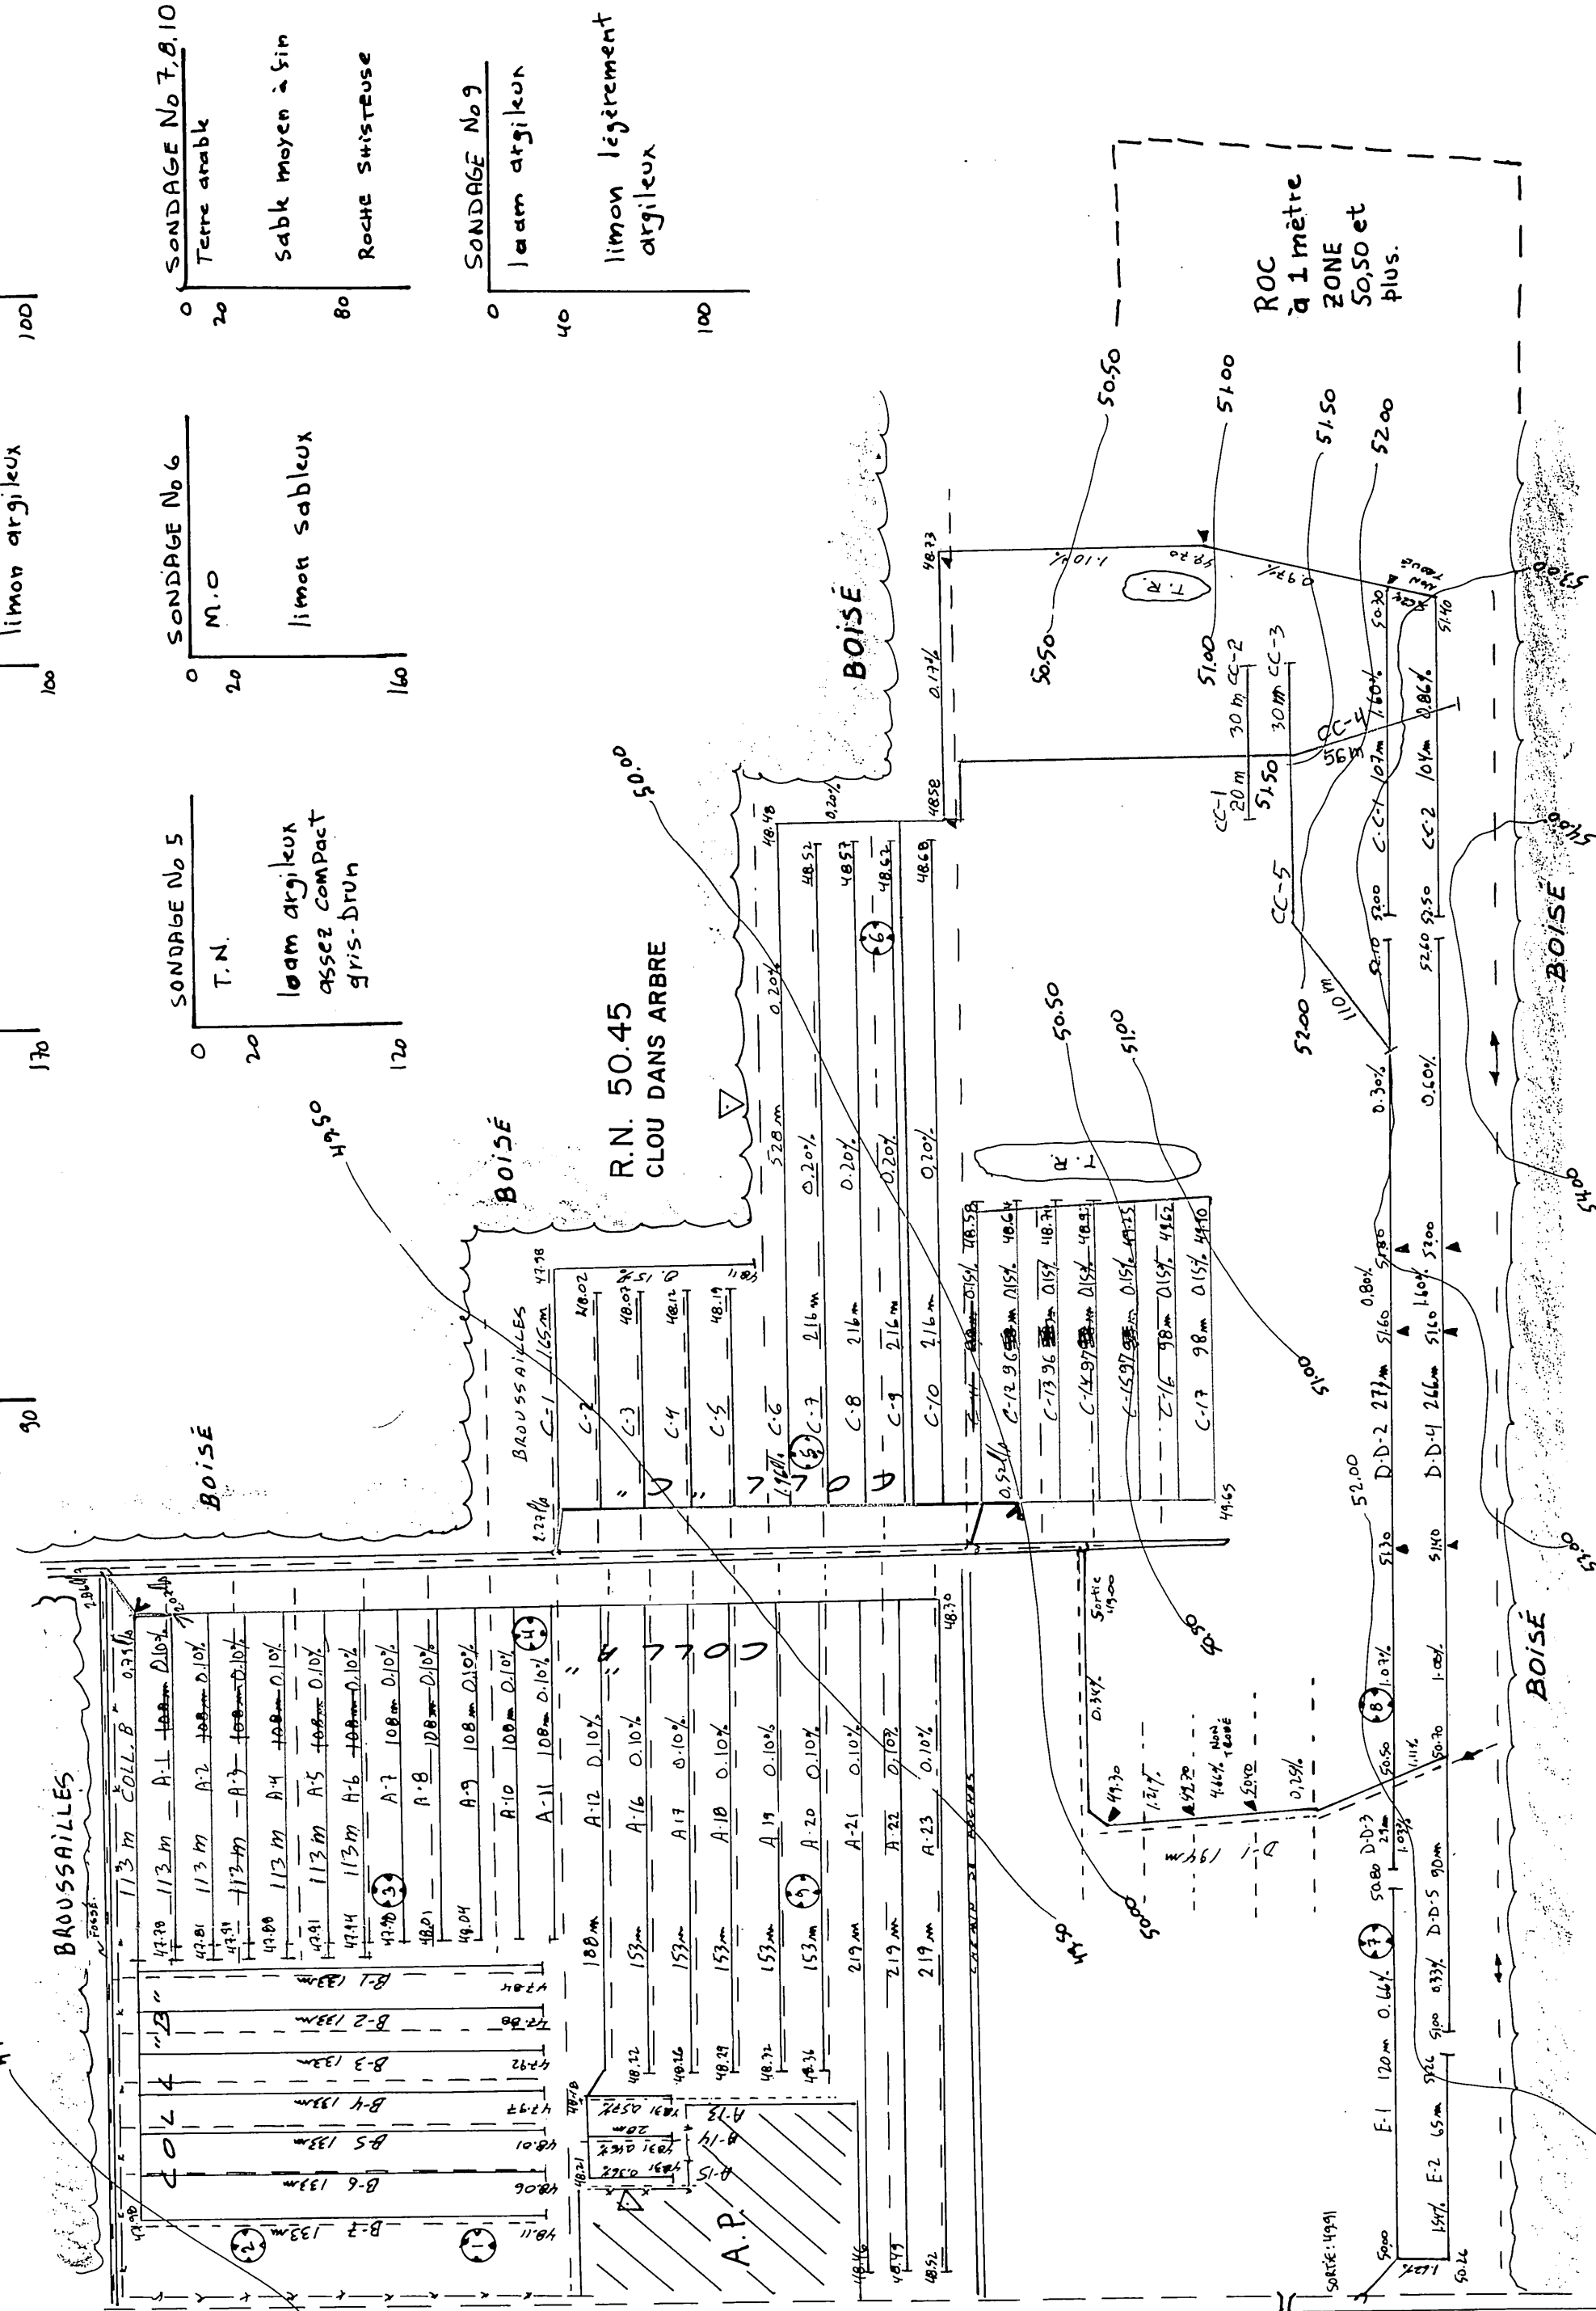

E_{sp} : A-1 $\approx$ A-11 : 12.5m
 A-12 $\approx$ A-23 : 12.8m
 q_{moyen} : 0.074


Résumé		
Ø	ORD.	E.N.R. N.T.
100 mm		2371
150 mm		25
200 mm		
250 mm		
300 mm		
TOTAL		2376

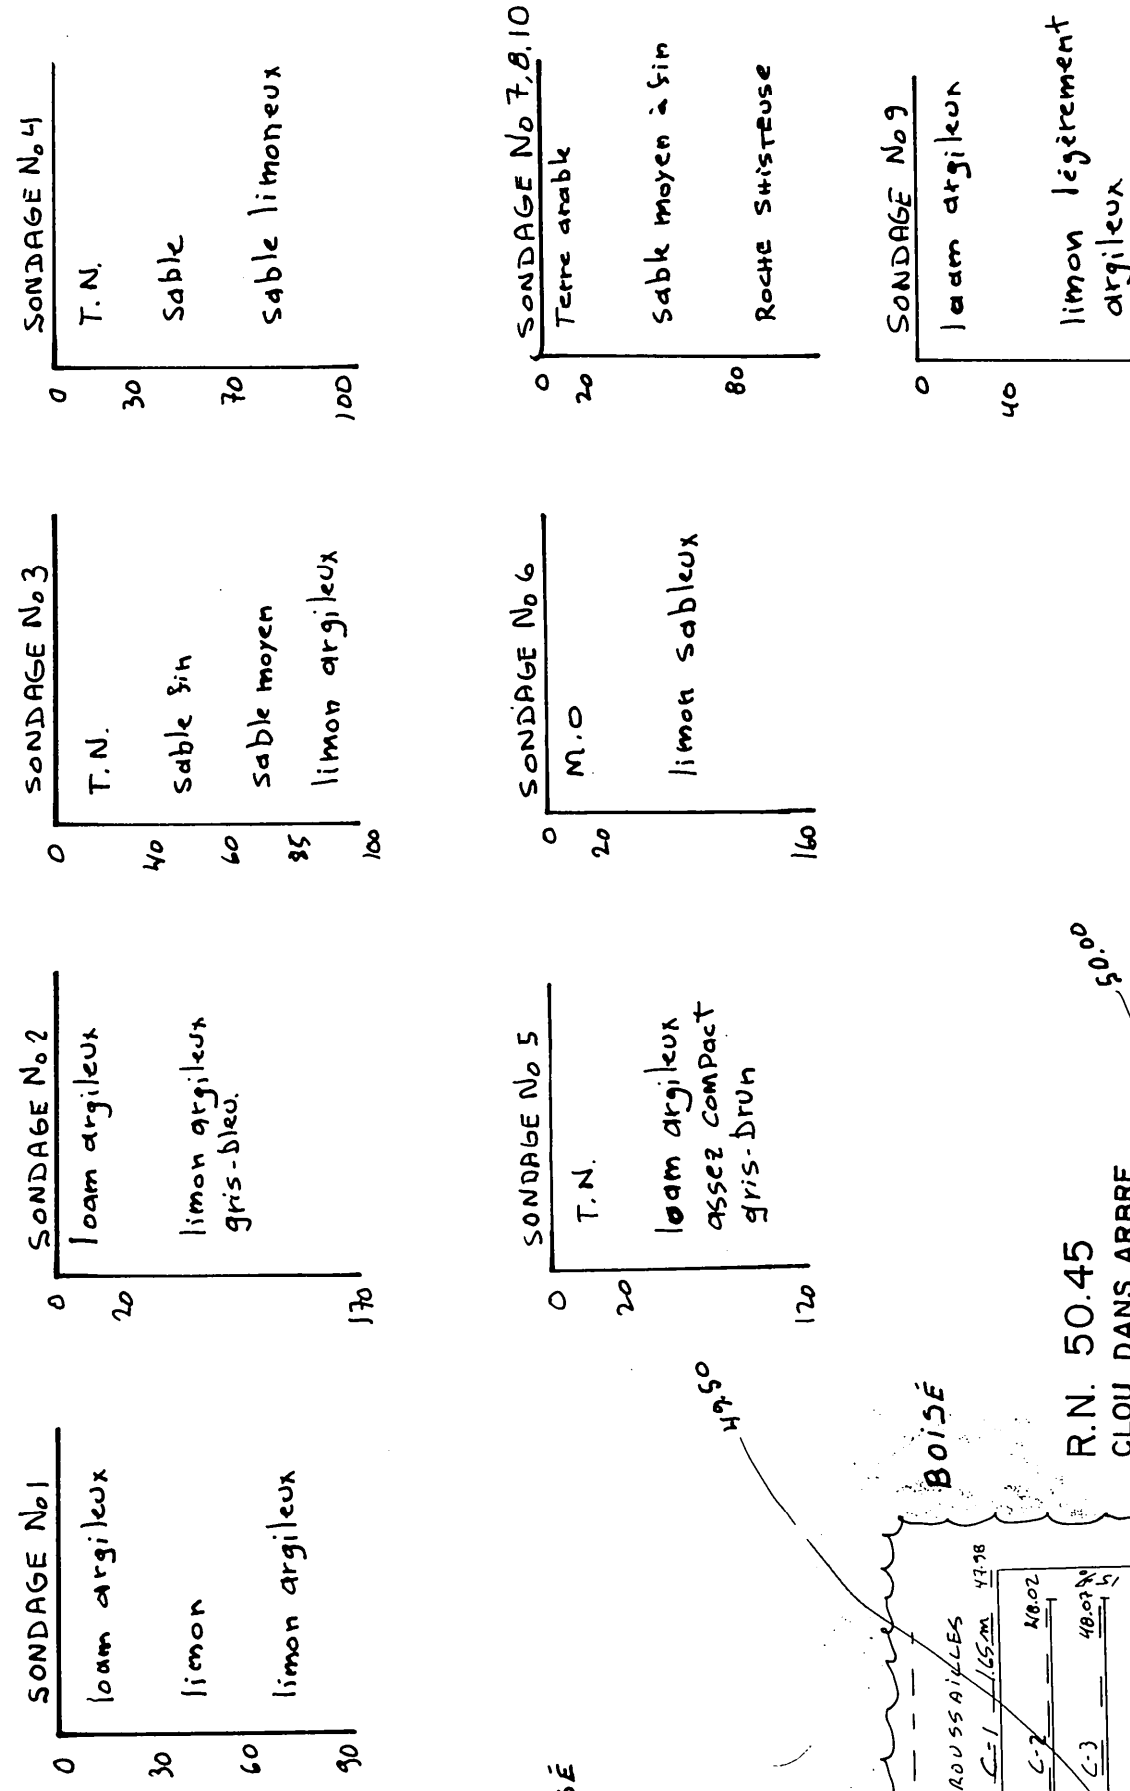

R.N. 50.00
CLOU DANS
ARBRE


R.N. 50.00
CLOU DANS
POTEAU
(REPERE
POUR
F-1, F-2)

REMBLAYER DE 0.6 m
POUR COUVRIR DE 1.0 m
LES DERNIERS 50 m

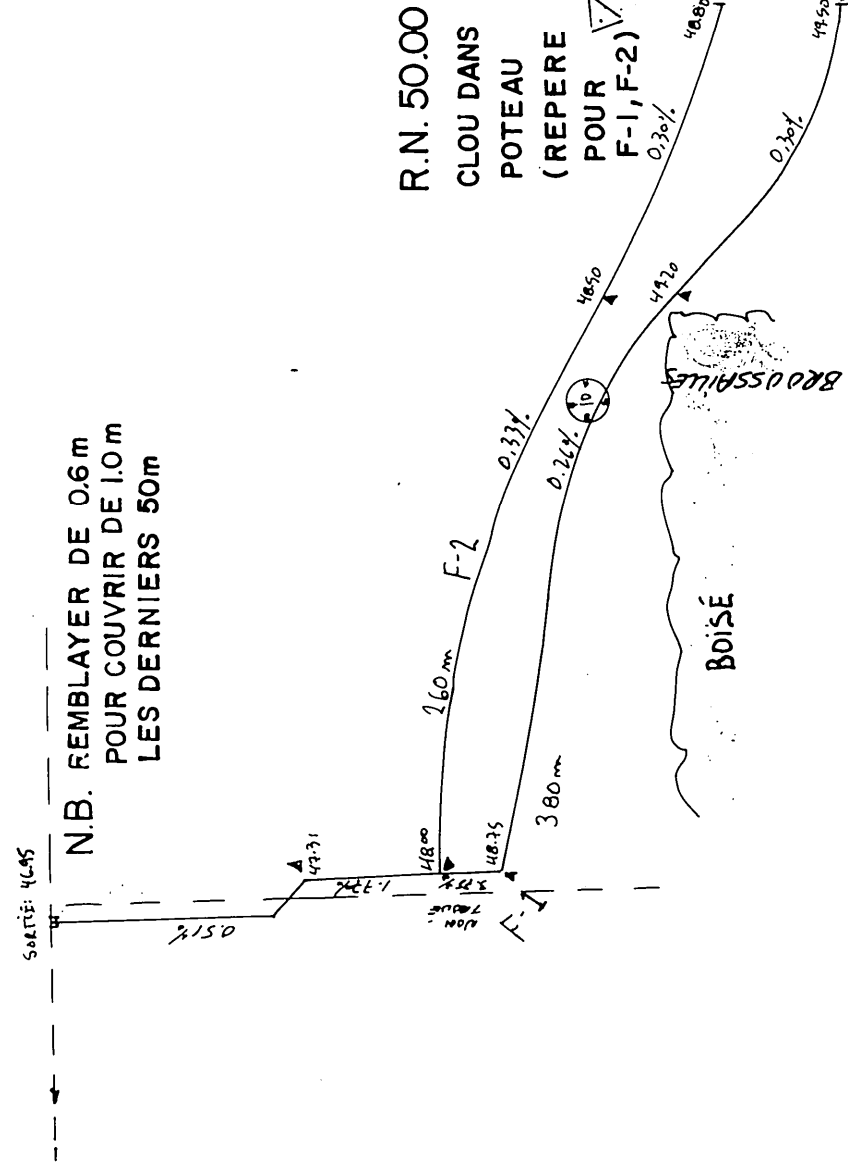[illegible]

	HECTARES	ACRES	ARPENTS
SUPERFICIE ETUDIEE	13.67	33.8	40.0
SUPERFICIE TOTALE	_____	_____	_____
ECHELLE : 1 / 20 000			
REFERENCE : 21 L 11 200-020			

Chemin de fer	
Repère de nivellement	
Cours d'eau existant, projeté	
Fosse existant, projeté	
Lac, marecage, étang, gravière	
Drainage souterrain existant	
Conduit souterrain existant	
Drain existant, projeté	
Changement de pente	
Changement de diamètre	
Bouche de décharge	
Diamètre des drains 100, 150, 200, 250 mm	
Cloiture	
Ligne téléphonique aérienne, souterraine	
Ligne de transmission	
Ligne électrique aérienne, souterraine	
Barrière, rapide, chute	
Station de pompage	
Regard, puits	
Trou de sondage	
Superficie totale, drainage interne suffisant.	
Courbe de niveau	
Zone boisée, arbre isolé	
Coulée	
Tas de roches de surface.	
Limites de zones	

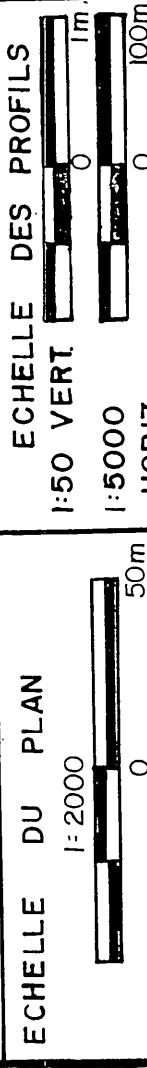

CD
CHRISTIAN DROLET
CONSULTANT
CHARNY TEL: (418) 832-4303

PROJET POUR LE COMPTE DE:
M. IRENEE COUTURE
1390 RUE COMMERCIAL
ST-JEAN-CHRYSSOSTOME

NO. PROD. AGR.: 001508 / 510
TEL.: (418) 839-6124
LE 19 / 06 / 1987

DRAINAGE SOUTERRAIN

FERME IRENEE C

RANG ST-ROMAIN
MUNICIPALITÉ: ST-JEAN CHRYSOLOGE
M.R.C.: CHUTES DE LA CHAUDIERE
DISTRICT ELECTORAL: LEVIS

PLAN NO: S101 07

M.A.P.A.Q. (HYDRAULIQUE)
DEPOSE LE: 87-07-10