



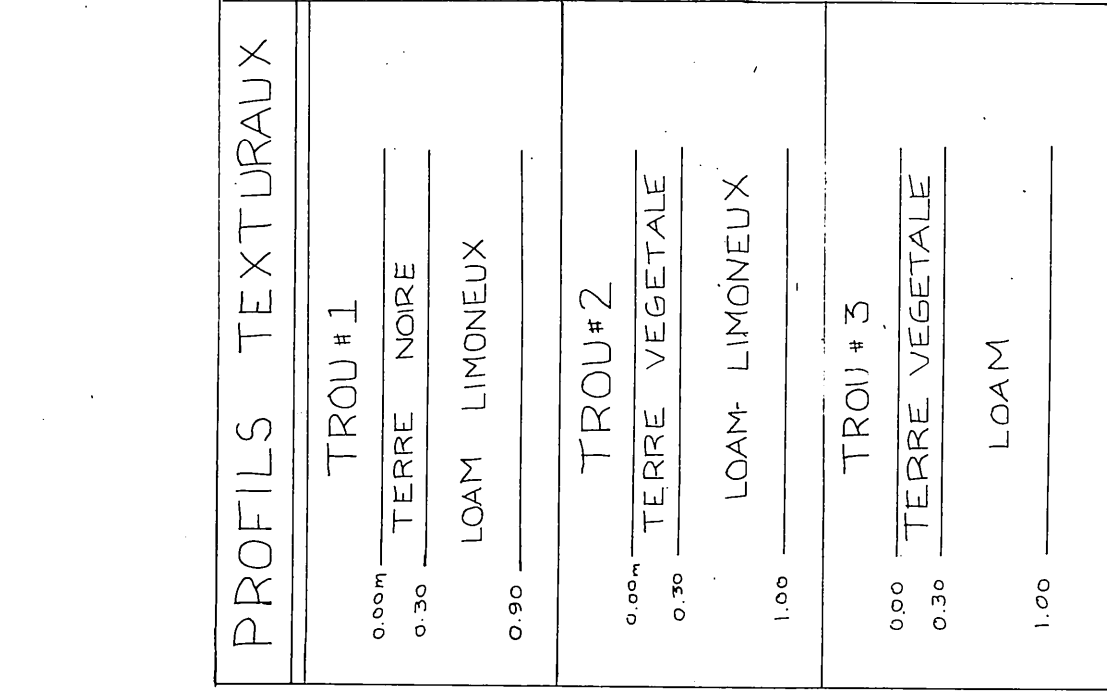

DRAINS REQUIS						
DÉSIGNATION	PLASTIQUE					GR TOTAL
	10" 250 mm	8" TC 200 mm	8" 200 mm	6" 150 mm	4" 100 mm	
COLL — A					190	
LAT — A					155	
COLL — B					148 N.P.	
LAT — B					577	
COLL — C					286	
LAT — C					811	
COLL — D			74	293		
LAT — D					1595	
COLL — E					293	
LAT — E					133	
COLL — F					244	
LAT — F					439	
COLL INTERC A					237	
LAT — A						
COLL INTERC B					258	
LAT — B						
COLL —						
LAT —						
COLL —						
LAT —						
COLL —						
LAT —						
COLL —						
LAT —						
COLL —						
LAT —						
COLL —						
LAT —						
COLL —						
LAT —						
COLL TOTAL			74	293		1233
LAT TOTAL						6207
GR TOTAL	7807					MÈTRES LINÉAIRES

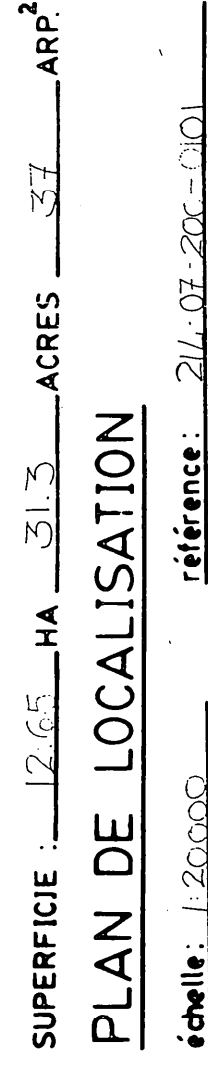


Repère de nivellement	
Rivière, cours d'eau existant, projeté	
Fosse existant, projeté	
Lac, marécage, étang, gravière	
Drainage souterrain existant	
Conduit souterrain existant	
Drains existants, projetés	
Changement de pente	
Changement de diamètre	
Bouche de décharge	
Diamètre des drains 100, 150, 200, 250 mm	
Clôture	
Ligne téléphonique aérienne, souterraine	
Ligne de transmission	
Ligne d'énergie électrique aérienne, souterraine	
Rapide, barrage, chute	
Station de pompage	
Regard, puitsard	
Trou de sondage	
Superficie étudiée, drainage interne suffisant	
Courbe de niveau	
Zone boisée, buisson, arbre isolé	
Coulée	
Tas de roches en surface, enterrées	
Limites de zones	

RECOMMENDATION :
DRAIN AVEC FILTRE REQUIS

R.N.#1 ELEVATION 34.5m
CLOW DE 12CM DANS
POTEAU ELECTRIQUE
ET TELEPHONE

ESPACEMENT $\perp$ 15.0m
q: 0. 120 m³/m.jr

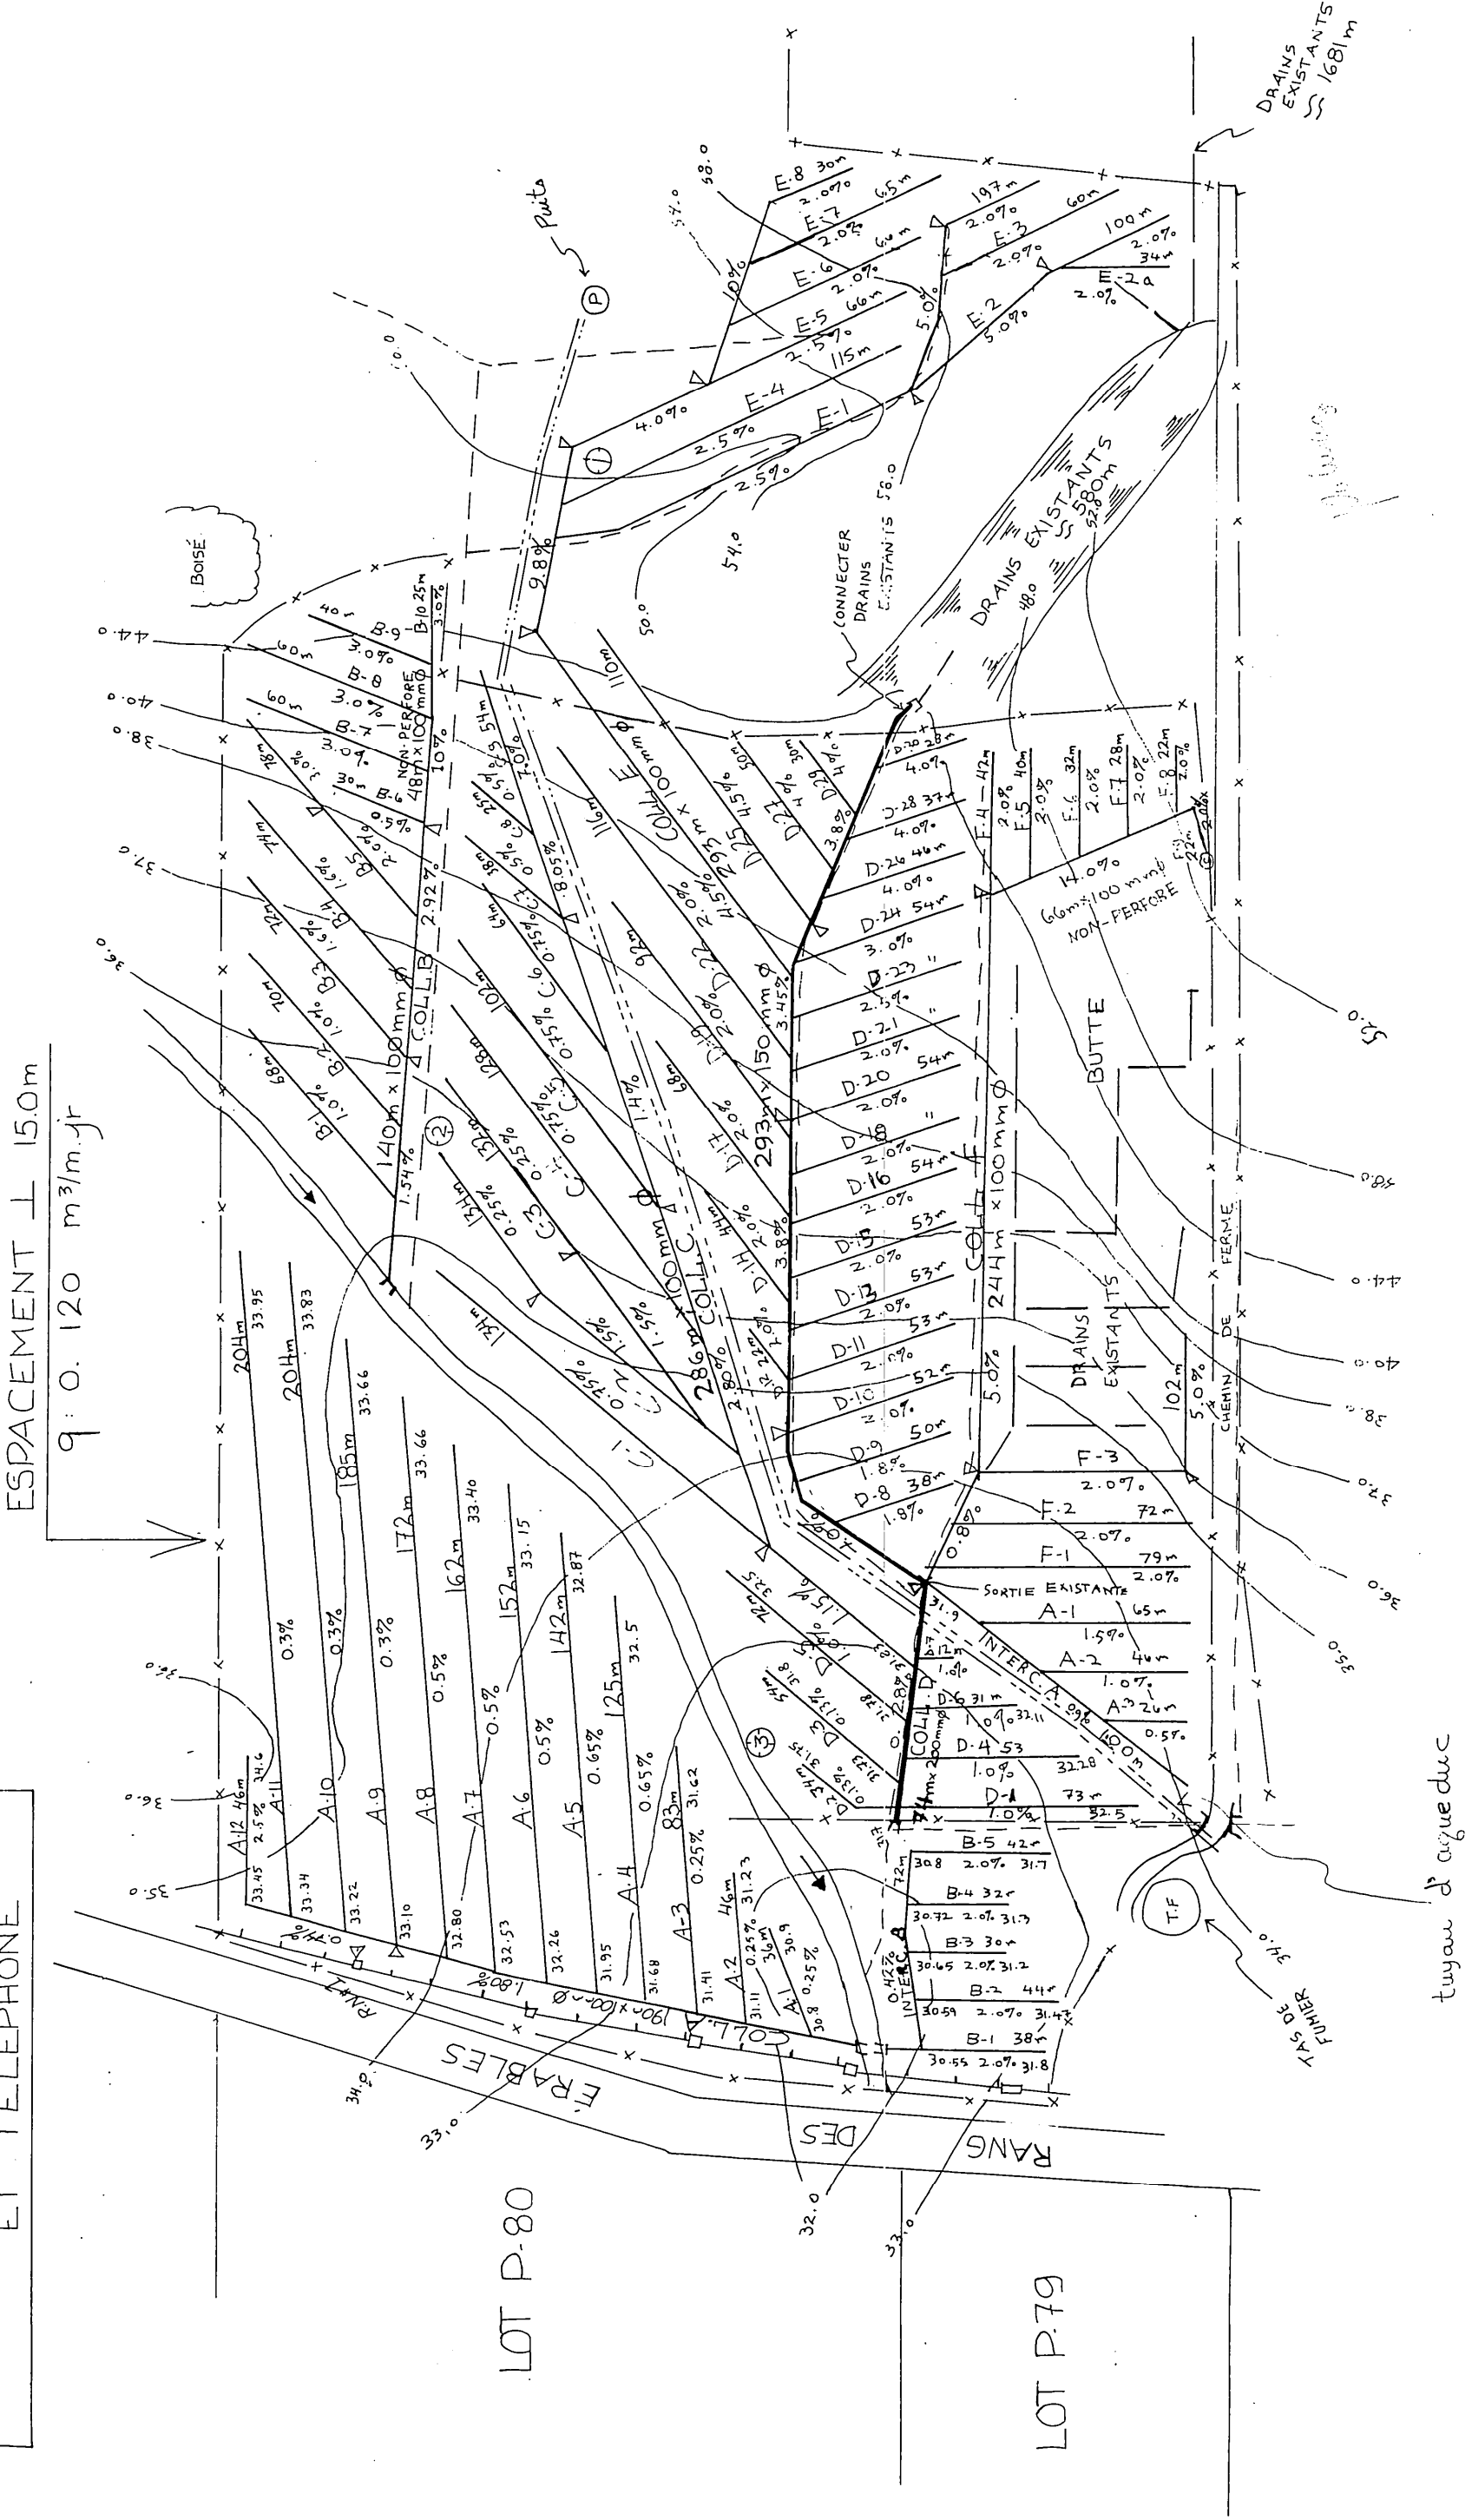

échelle du plan

1 : 2,000



50 mètres

échelle des profils

HORIZ. 1:5,000

JULIETTE FERLAND, ingénieur et agronome
2070 route Kennedy,
St-Isidore, Beauce Nord, Qué. G0S 2S0
Tél.: (418) 882-2820

PROJET PRÉPARÉ POUR :

FERME ODINA ROY
174, RANG DES ERABLES
SAINT-JOSEPH
CTE BEAUCE
GOS 2VO
NO.TEL.: 397-5660

NO. DE PRODUCTEUR :
ROYO 5211 0116

LE 29 OCTOBRE 1987

PLAN DRAINAGE SOUTERRAIN

FERME.....ODINA ROY
LOT(S).....P.79, P.80
RANG.....1 SUD-OUEST
MUNICIPALITÉ.....SAINT-JOSEPH - DES-ÉRABLES
COMITÉ MUNICIPAL.....M.R.C.....ROBERT CLICHE
DISTRICT ÉLECTORAL.....BEAUCHE NORD

PLAN NO 87-97

FEUILLE 1 DE 1

MINISTÈRE DE L'AGRICULTURE
DES PÊCHERIES ET DE L'ALIMENTATION
BUREAU DES RENSEIGNEMENTS AGRICOLES
DÉPOSÉ LE : 18 04 84

DESSINE PAR: DBROCHU TECH AGRI.

卷之四