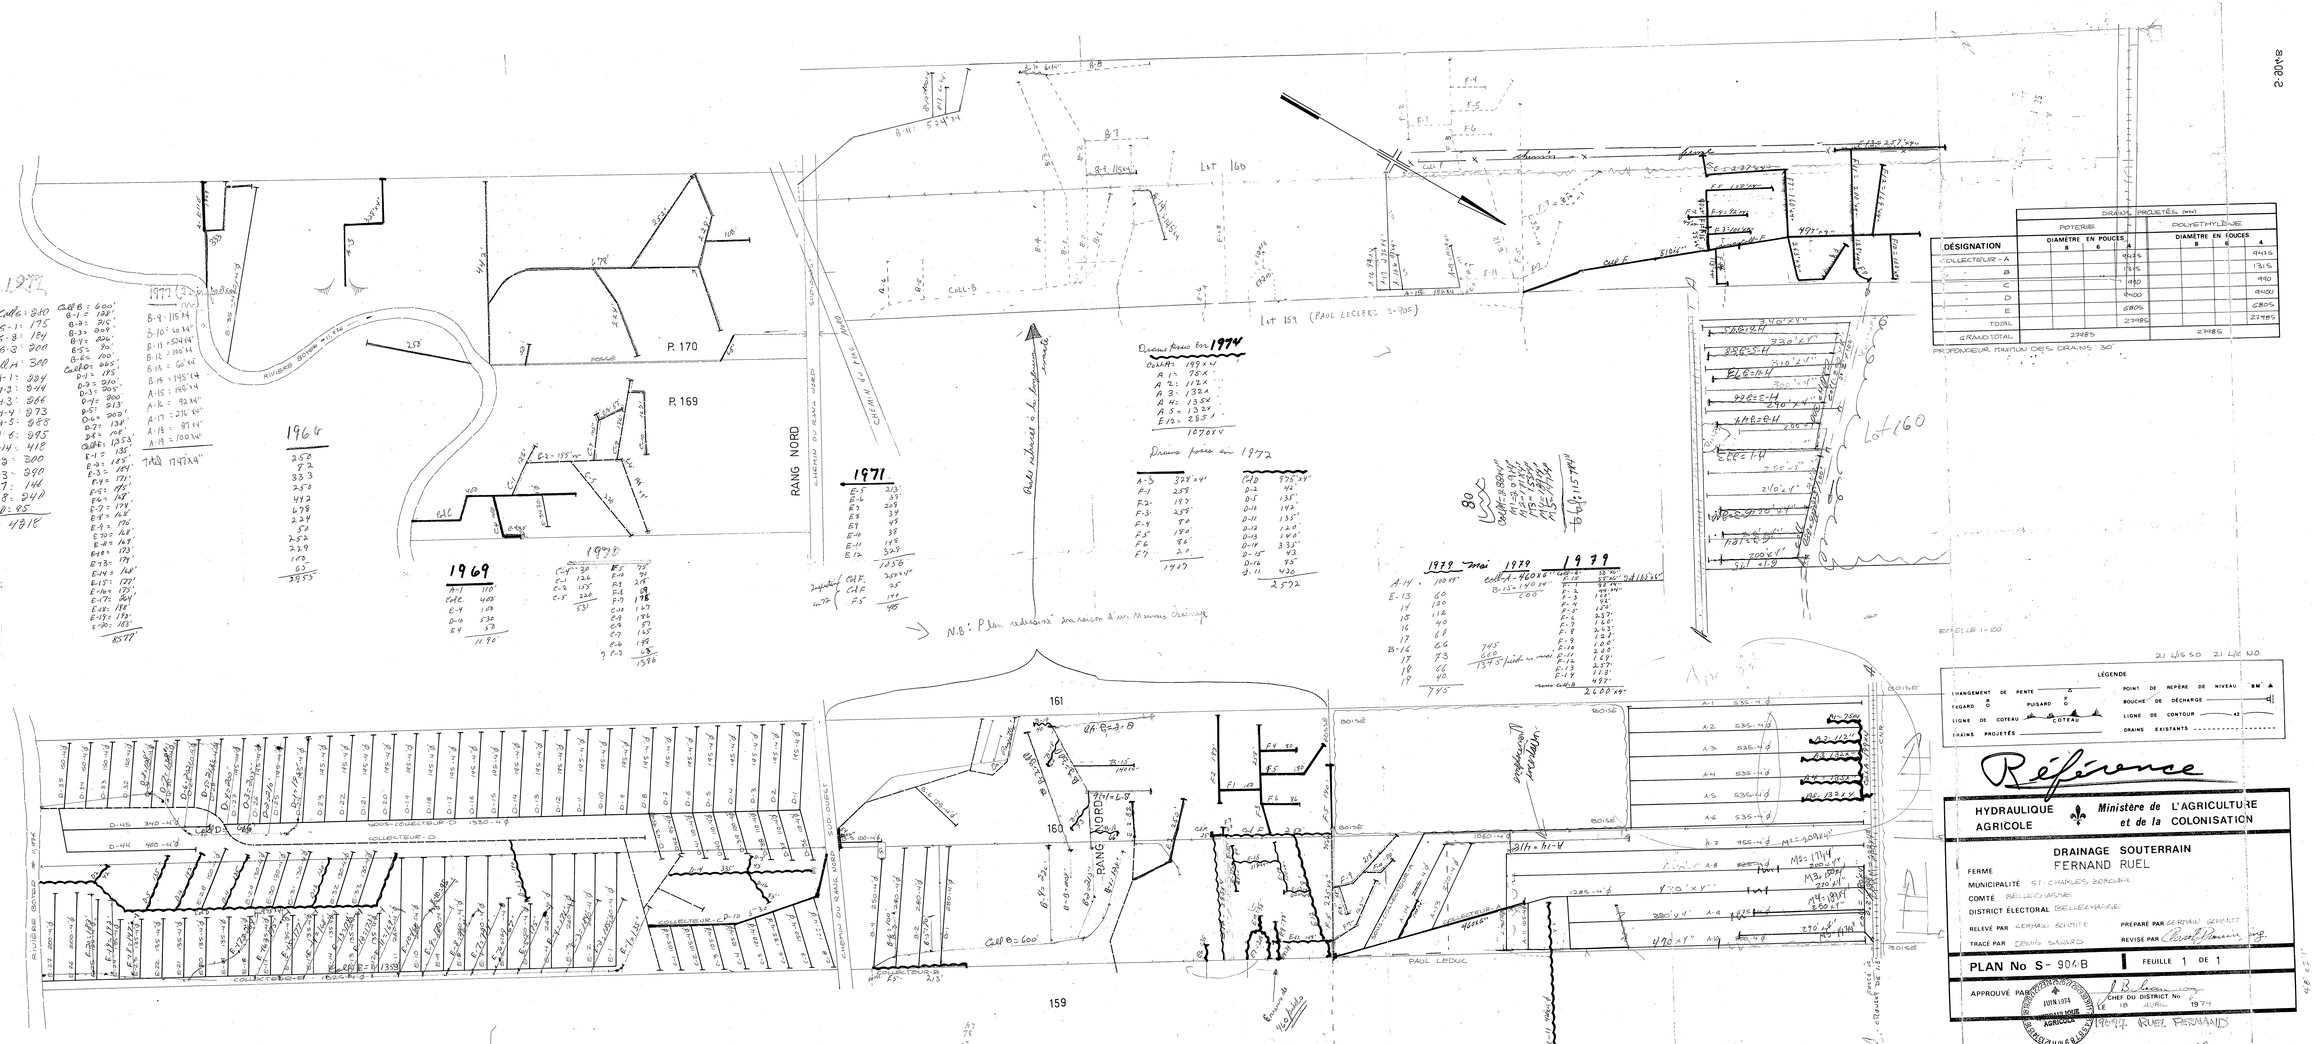
DRAINS PROJETÉS (mm)
POTERIES
POLYÉTHYLÈNE
DIAMÈTRE EN POUCES
DÉSIGNATION
COLLECTEUR - A
B
C
D
E
TOTAL
GRAND TOTAL
27885
PROFONDEUR MINIMUM DES DRAINS 30"
LÉGENDE
CHANGEMENT DE PENTE
FOSSÉ
PUISARD
LIGNE DE COTEAU
DRAINS PROJETÉS
POINT DE REPÈRE DE NIVEAU
BOUCHE DE DÉCHARGE
LIGNE DE CONTOUR
DRAINS EXISTANTS
Référence
HYDRAULIQUE AGRICOLE
Ministère de L'AGRICULTURE et de la COLONISATION
DRAINAGE SOUTERRAIN
FERNAND RUEL
FERMÉ
MUNICIPALITÉ ST-CHARLES BORROMÉE
COMTÉ BELLECHASSE
DISTRICT ÉLECTORAL BELLECHASSE
RELEVÉ PAR GERMAIN SCHMITT
PRÉPARÉ PAR GERMAIN SCHMITT
TRACÉ PAR DENIS SAURD
REVISÉ PAR Gérard Simard, ing.
PLAN No S-904B
FEUILLE 1 DE 1
APPROUVÉ PAR
CHEF DU DISTRICT No 6
LE 18 AVRIL 1974
190-92 RUEL FERNAND
RANG NORD
CHEMIN DU RANG NORD
LOT 160
LOT 159 (PAUL LECLERC S-705)
LOT 161
LOT 160
PAUL LEDUC
P. 170
P. 169
1971
1969
1968
1967
1966
1977
1979
1979 mai
1979
1974
1972
1973
1970
1968
1967
1966
1977
COLLECTEUR - D
COLLECTEUR - B
COLLECTEUR - A
COLLECTEUR - E
COLLECTEUR - C
RIVIÈRE BOYER
RIVIÈRE CAP
CHEMIN DU RANG NORD
EÉCHELLE 1:100
21 46 50
21 46 40
N.B. : Plan redessiné sur maison à un Mauves Drainage