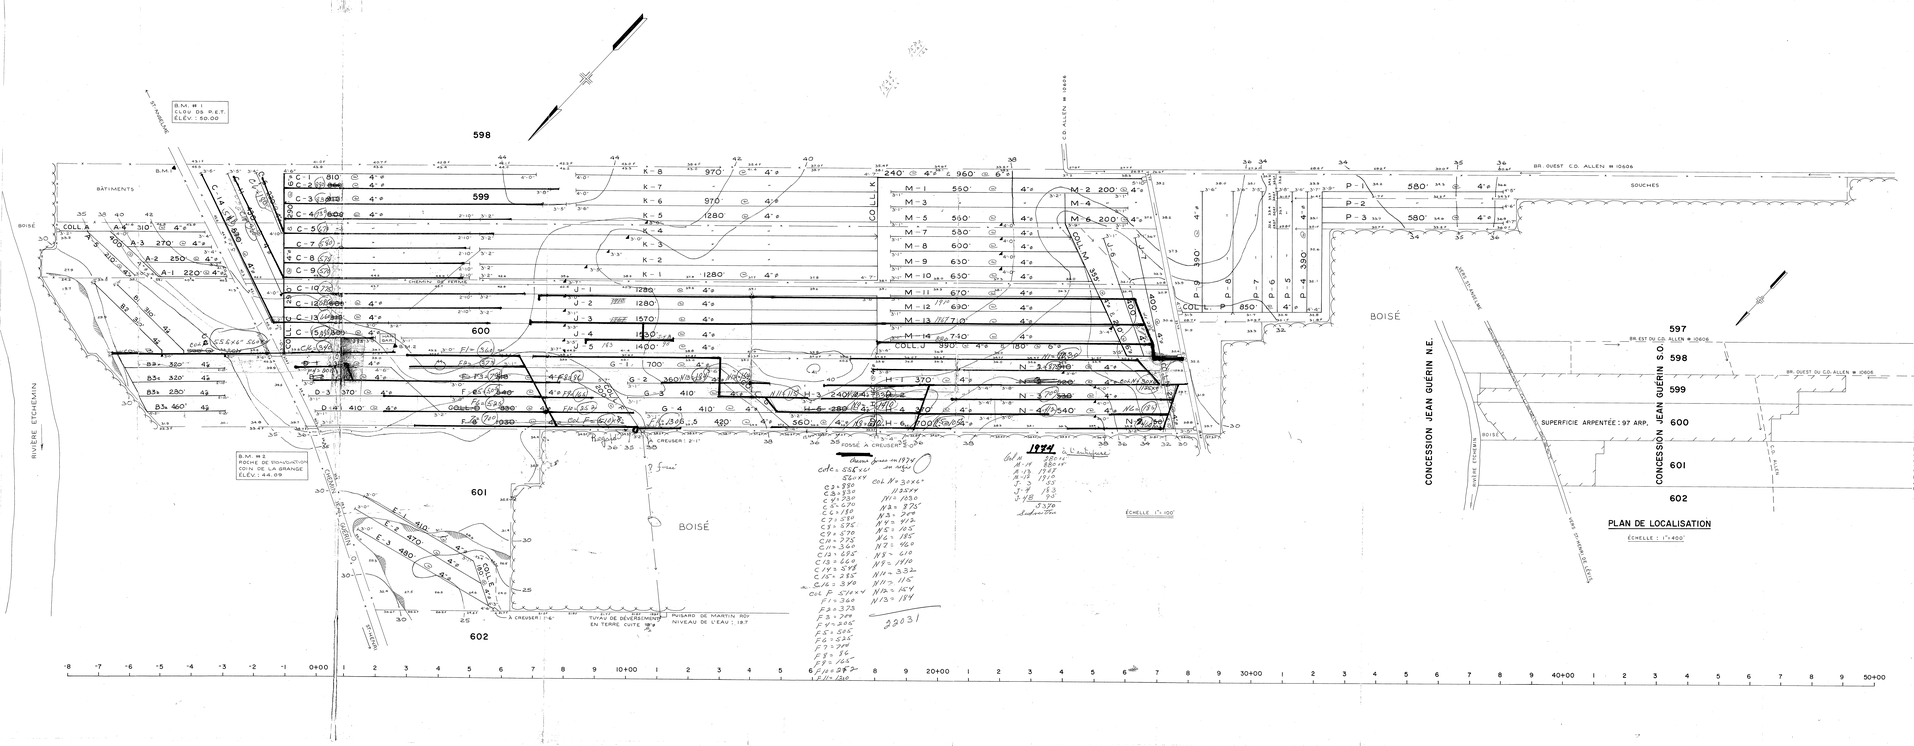

PLAN DE LOCALISATION

ÉCHELLE : 1" = 400'

DÉSIGNATION	DRAIN REQUIS					
	POTERIE			POLYÉTHYLÈNE		
	8"	6"	4"	10"	8"	4"
A			1,660			1,660
B		500	2,010		500	2,010
C		290	8,900		435	8,755
D			2,260			2,260
E			1,540			1,540
F			2,280			2,280
G			2,860			2,860
H			2,490			2,490
J		180	8,850		180	8,670
K		960	9,550		1,060	9,450
M		210	7,905		410	7,695
N			2,920			2,920
P			4,950		130	4,780
TOTAL		2,140	69,165		3,575	67,700
GR. TOTAL	402 PI. LIN.					

NOTES :
- IL EST RECOMMANDÉ DE COUVRIR LES DRAINS D'UN MATÉRIAU FILTRANT.
- CE PLAN RÉPOND À LA DEMANDE DU 6-10-71.

LÉGENDE

CHANGEMENT DE PENTE		POINT DE REPÈRE DE NIVEAU	BM
REGARD		BOUCHE DE DÉCHARGE	
LIGNE DE COUTEAU		LIGNE DE CONTOUR	42
DRAINS PROJETÉS		DRAINS EXISTANTS	

GROLEAU, de GUISE & ASSOCIÉS
INGÉNIEURS-CONSEILS
MONTRÉAL

HYDRAULIQUE AGRICOLE — Ministère de L'AGRICULTURE et de la COLONISATION

DRAINAGE SOUTERRAIN
RAYMOND FERLAND

FERME	
MUNICIPALITÉ	PAR. ST-HENRI-DE-LAUZON
COMTÉ	LEVIS
DISTRICT ÉLECTORAL	LÉVIS
RELEVÉ PAR B. GAYER	PRÉPARÉ PAR H. GAUTHIER
TRACÉ PAR J. ARCHAMBAULT	REVISÉ PAR Richard Gagnon

PLAN No S-10264 | FEUILLE | DE |

APPROUVÉ PAR 2-2143-073-8
CHEF DU DISTRICT No
LE

RÉFÉRENCE
19068 FERLAND RAYMOND