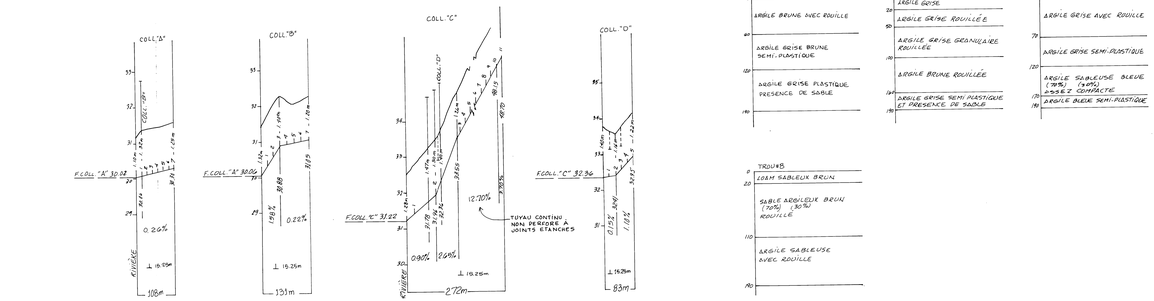


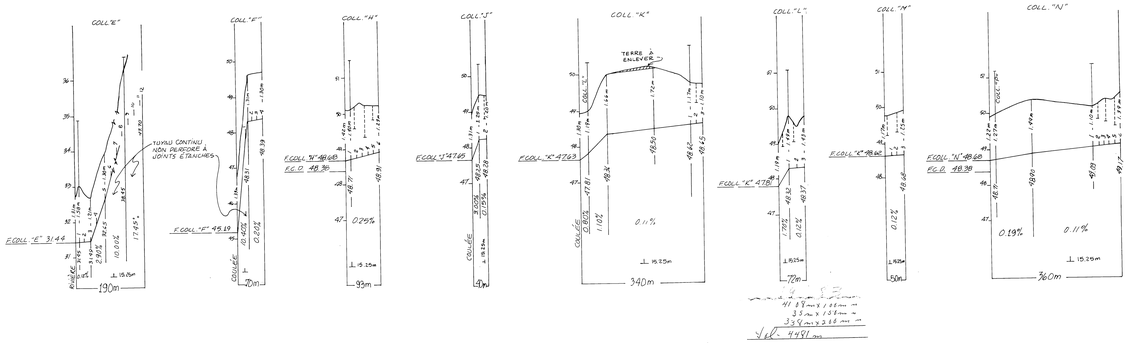


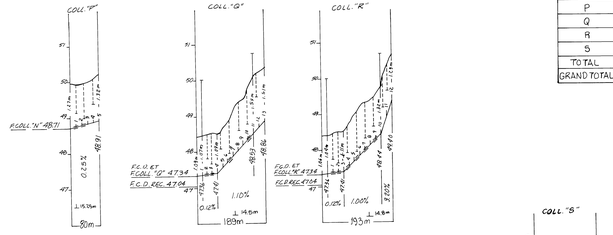


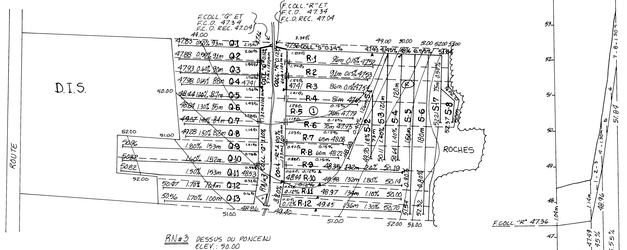


RN#2 CLOU DE 100 mm DE Ø DANS UN ARBRE ELEV.: 94.07

RN#1 CLOU DE 100mm DE Ø DANS UN POTEAU ELECTRIQUE ELEV.: 90.00

RN#3 DESSUS DU PONCEAU ELEV.: 90.00

q=0.12 M³/M-JR

N.B. LE CONTRACTEUR DEVRA S'ASSURER DE L'EFFICACITÉ DU RAYON D'ACTION DU LASER ET AU BESOIN DÉPLACER CE DERNIER POUR LES LIGNES DE PLUS DE 600 METRES.
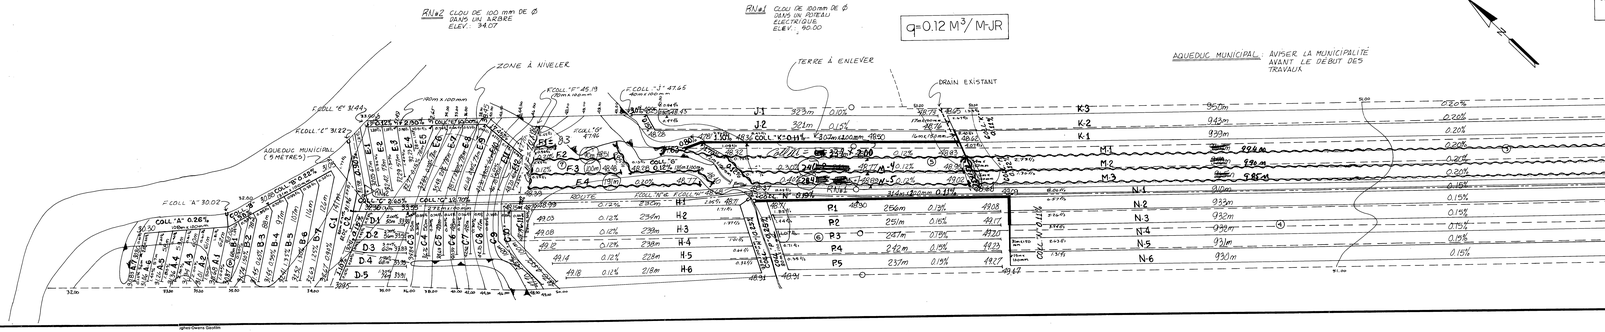
AQUEDUC MUNICIPAL : AVISER LA MUNICIPALITE AVANT LE DÉBUT DES TRAVAUX