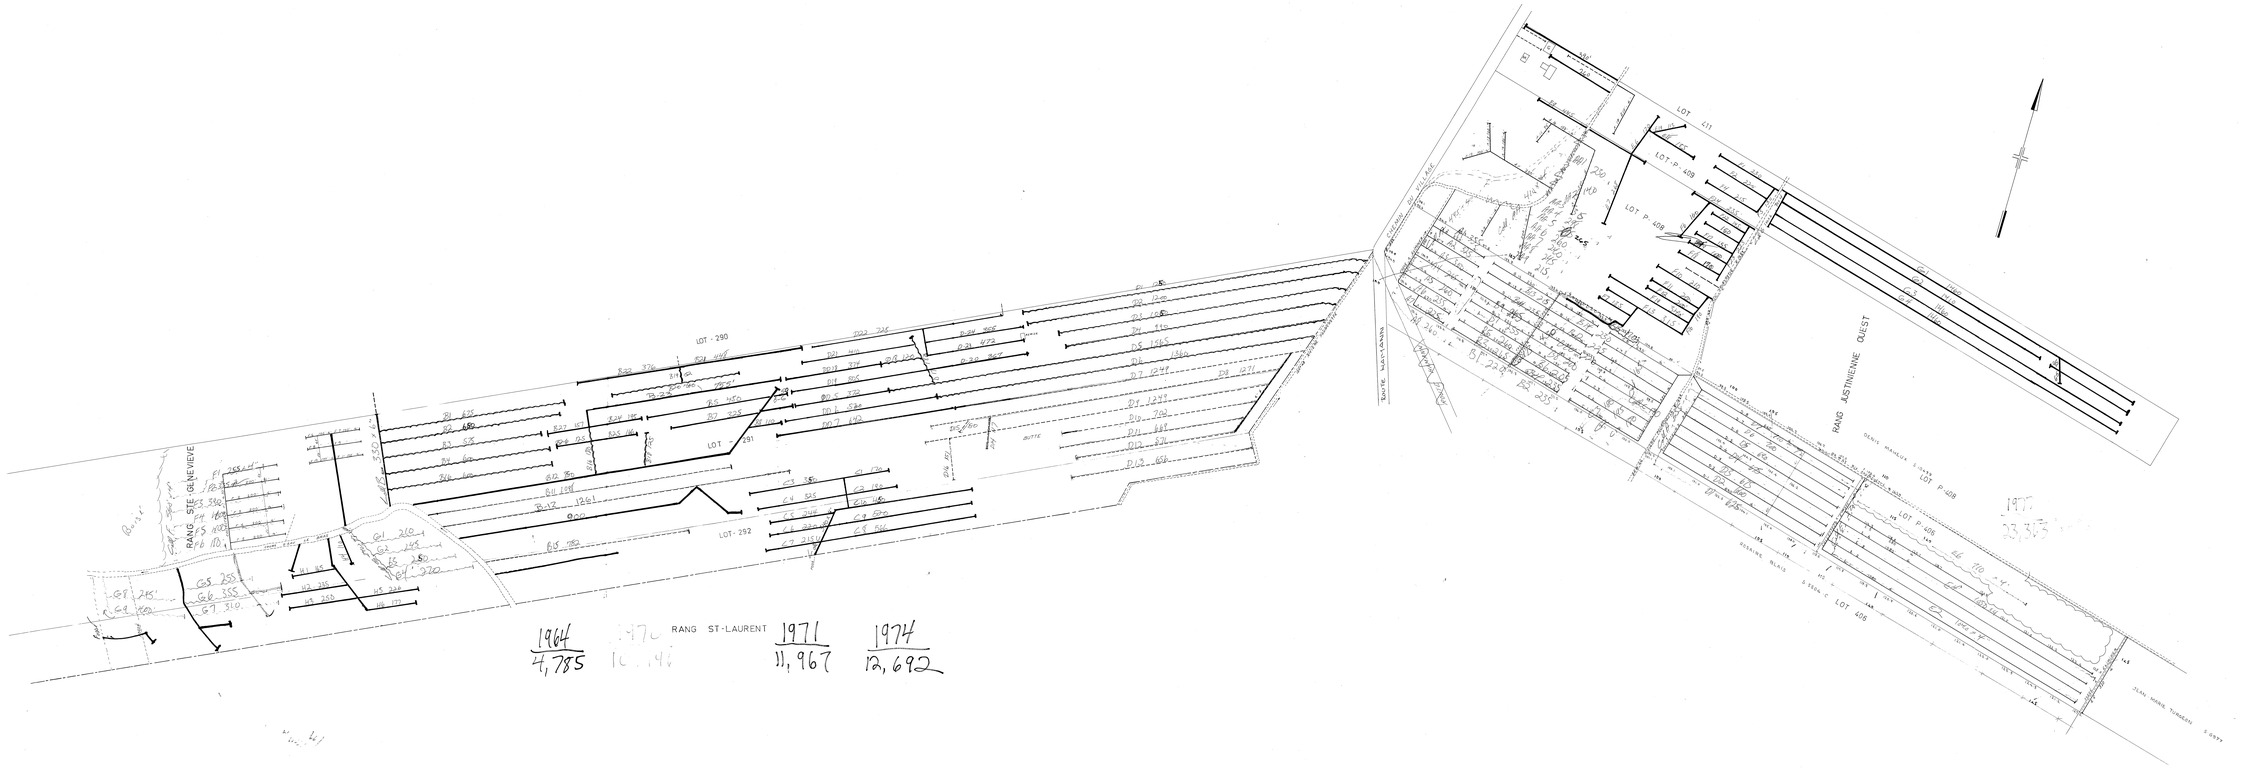

PLAN DE LOCALISATION

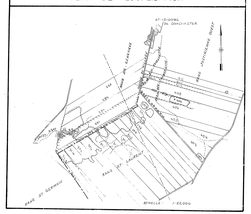

DÉSIGNATION	DRAINS PROJETÉS POTERIE DIAMÈTRE EN POUCES 3	4	5	DRAINS PROJETÉS POLYÉTHYLÈNE DIAMÈTRE EN POUCES 3	4	5
COLLECTEUR A			4,100			4,100
COLLECTEUR B			38,40			38,40
COLLECTEUR C			26,60			26,60
COLLECTEUR D			64,80			64,80
COLLECTEUR E			58,40			58,40
COLLECTEUR F			50,90			50,90
TOTAL			256,60			256,60
GRAND TOTAL	256,60					

PROFONDEUR MINIMUM DES DRAINS 30"

ÉCHELLE 1" = 100'

LÉGENDE

CHANGEMENT DE PENTE		POINT DE NIVEAU DE CONTRÔLE	BM 4
PUISARD	PUISARD	BOUCHE DE DÉCHARGE	
LIGNE DE CONTRÔLE	CONTRÔLE	LIGNE DE CONTOUR	
DRAINS PROJETÉS		DRAINS EXISTANTS	

HYDRAULIQUE AGRICOLE	Ministère de L'AGRICULTURE et de la COLONISATION
	DRAINAGE SOUTERRAIN
FERME	LEONARD BOUFFARD
MUNICIPALITÉ	DE LA PAROISSE DE ST ISIDORE
COMTÉ	DE DORCHESTER
DISTRICT ÉLECTORAL	DE DORCHESTER
RELEVÉ PAR	JEAN PAUL DROLET
PRÉPARÉ PAR	JEAN PAUL DROLET
TRACÉ PAR	MARC RÉGINE MOTTE
REVISÉ PAR	
PLAN No S - 3245 - C	FEUILLE 1 DE 1
APPROUVÉ PAR	A. Bélanger, Chef du District No. 1
QUÉBEC	LE 7 JUILLET 1975

S - 3245 - C

S - 3245 - C