


1988




NO	LONG.	Ø
COLL. A	53	100 ØRD
A-1	40	100 "
A-2	29	100 "
A-3	41	100 "
A-4	44	100 "
COLL. B	98	100 "
B-5	10	100 "
B-6	154	100 "
B-7	158	100 "
B-8	140	100 "
B-9	40	100 "
B-10	23	100 "
B-11	53	100 "
B-12	54	100 "
B-13	50	100 "
B-14	33	100 "
B-15	8	100 "
B-16	83	100 "
COLL. C	41	100 "
C-1	21	100 "
C-2	153	100 "
C-3	130	100 "
C-4	46	100 "
C-5	91	100 "
C-6	45	100 "
C-7	29	100 "
C-8	57	100 "
C-9	101	100 "
C-10	101	100 "

TOTAL: 2035

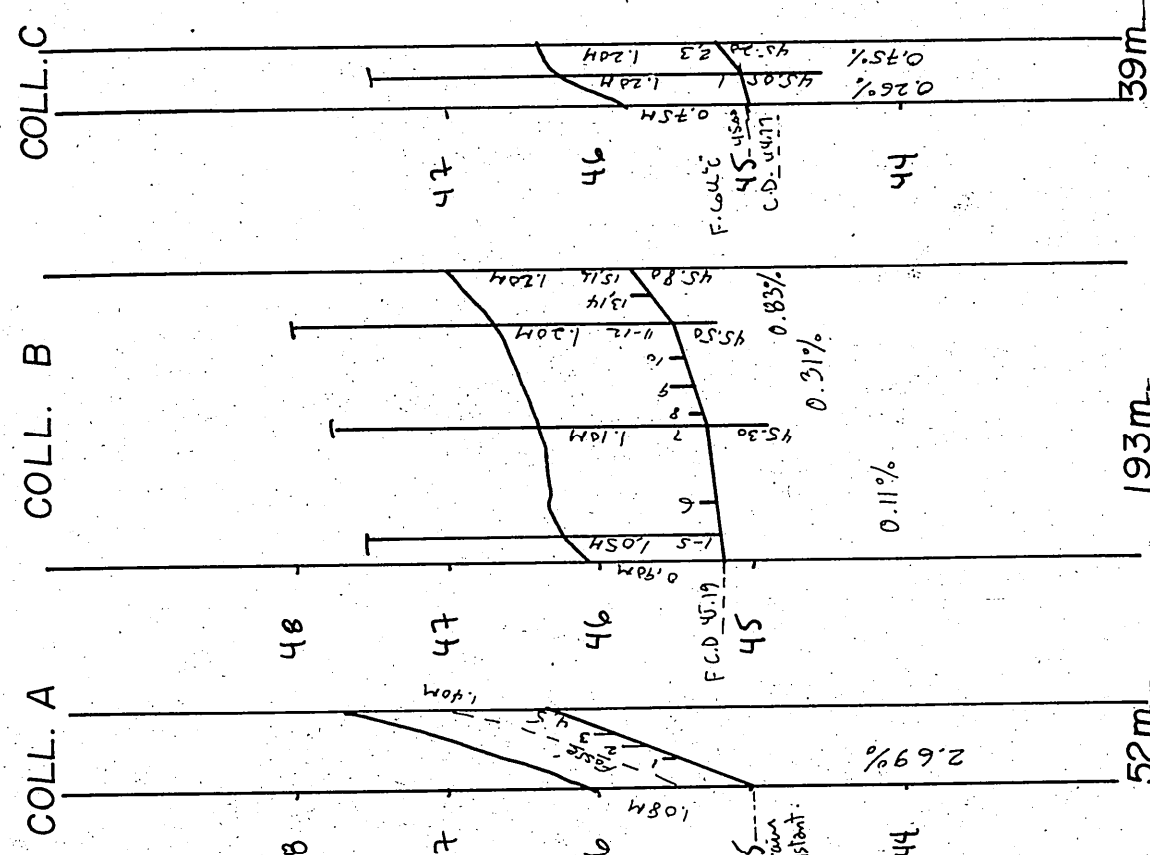


ESPACEMENT L = 20 mètres
q = 0.176 m. m.jour


TABLEAU DES DRAINS					
DESIGNATION	ENROBÉS D'UN FILTRE				SANS FILTRE
	10" 250mm	8" 200mm	4" 100mm	250mm 150mm	100mm 150mm
COLL. A					52
COLL. B					254
COLL. C					100
COLL. D					1245
COLL. E					39
COLL. F					188
COLL. G					
COLL. H					
COLL. J					
COLL. K					
COLL. L					
COLL. M					
COLL. N					
COLL. P					
COLL. Q					
COLL. R					
COLL. S					
COLL. T					
COLL. TOTAL					93
GR. TOTAL					1687

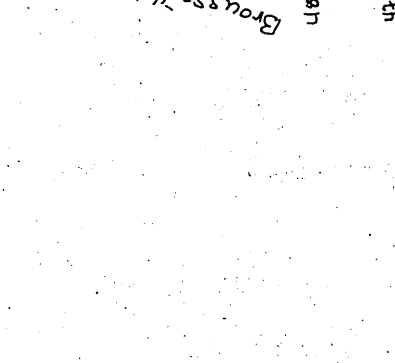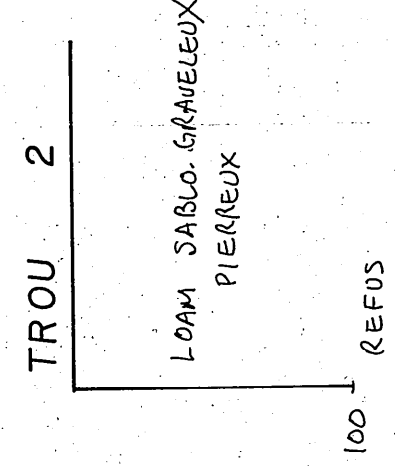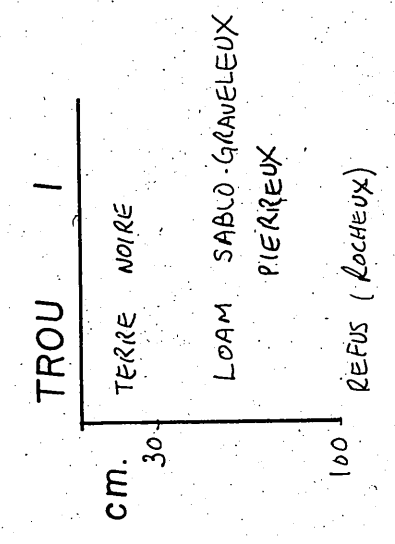

R.N.I.
clou dans un poteau
de ligne électrique, téléphonique
ELEV.: 47.37 m.

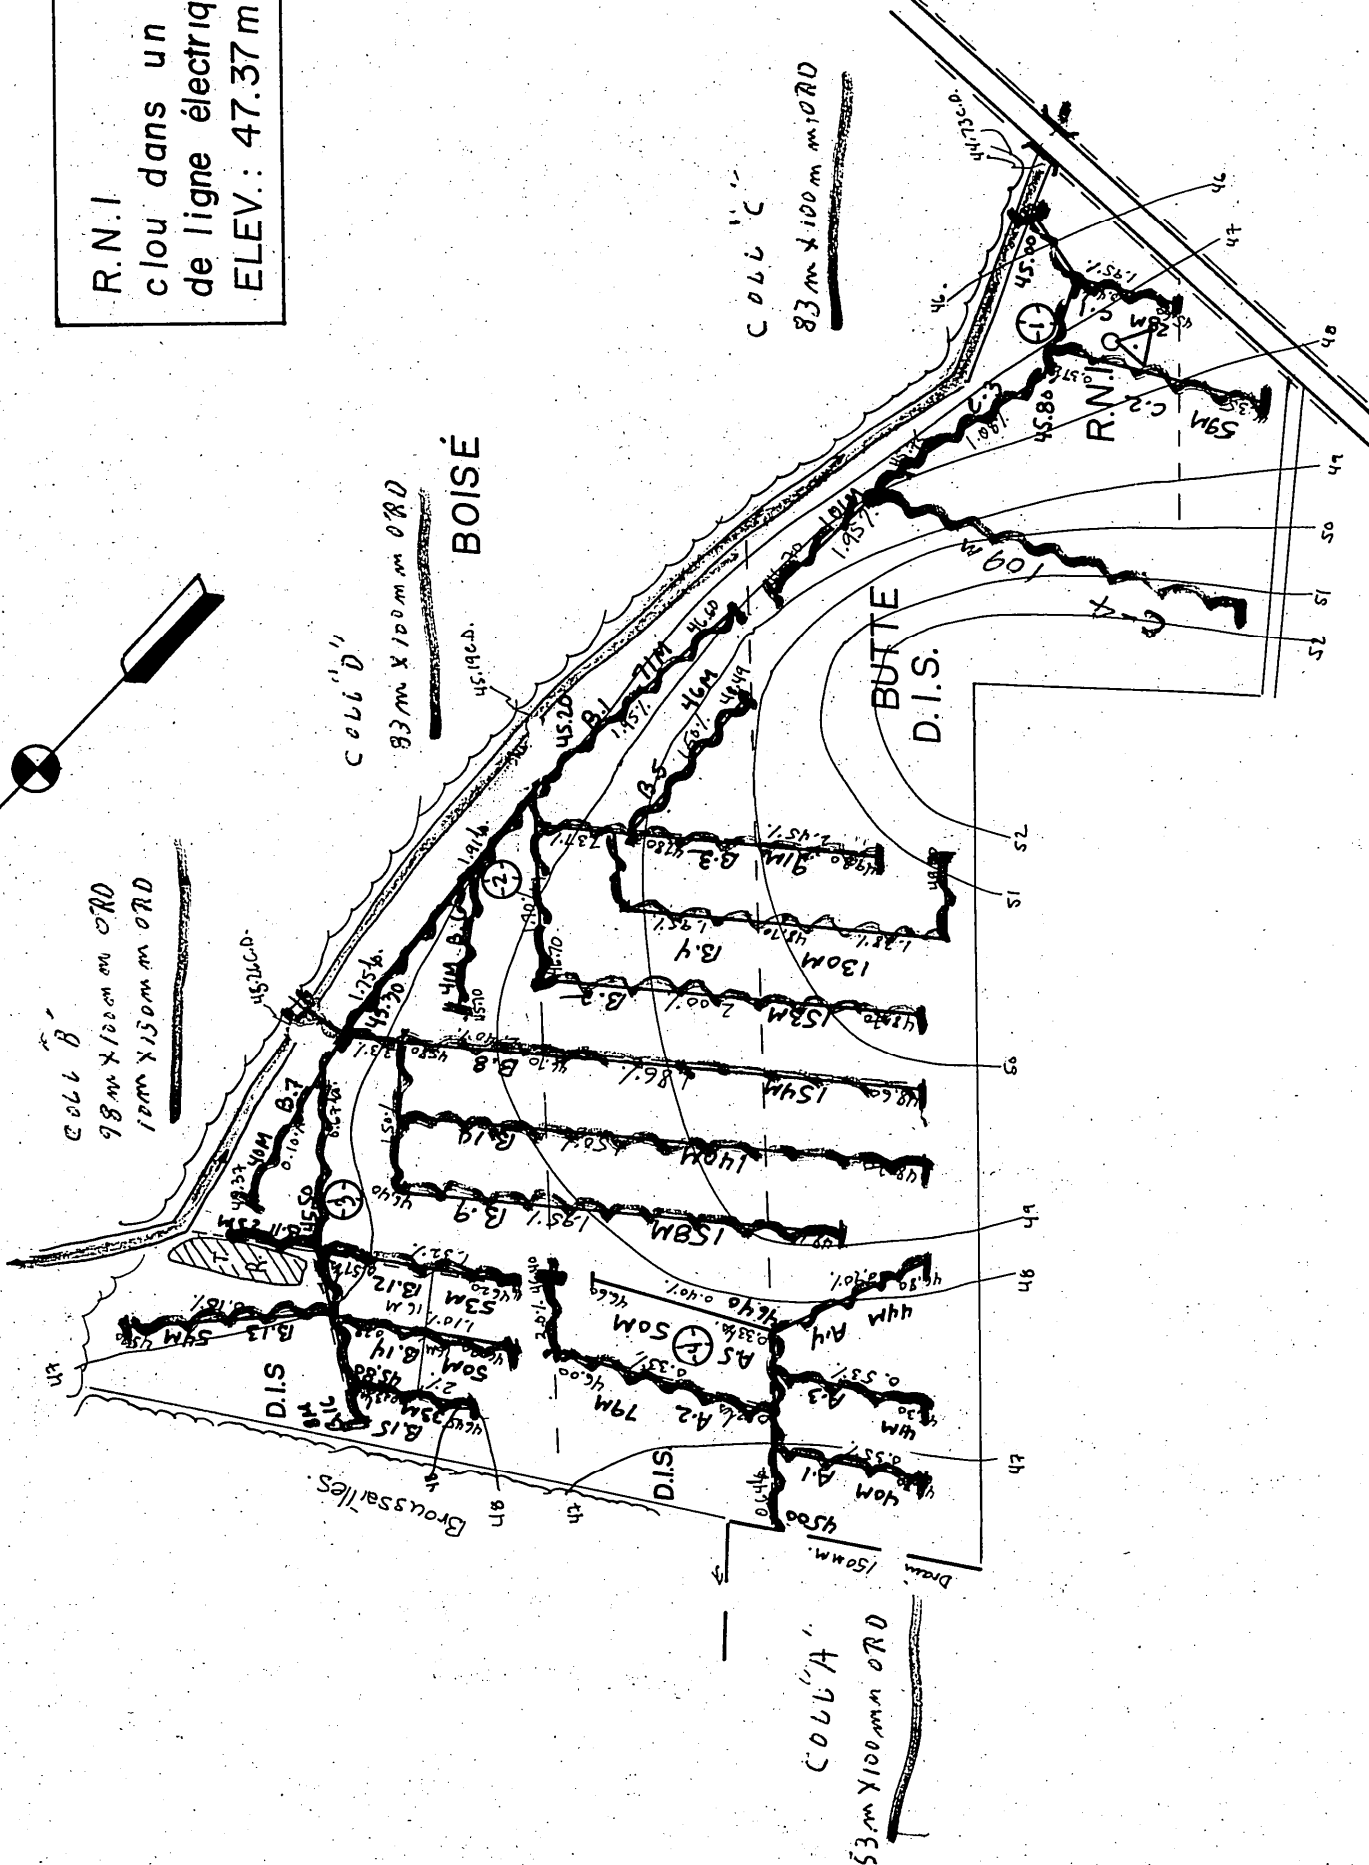

NOTE: IL EST RECOMMANDÉ D'AJOUTER TOUS LES PROPRIETAIRES
DE SERVICES AYANT UNE SÉQUITE SUR LES LITS
ETUDIES AFIN DE LES LOCALISER AVANT LES TRAVAUX.

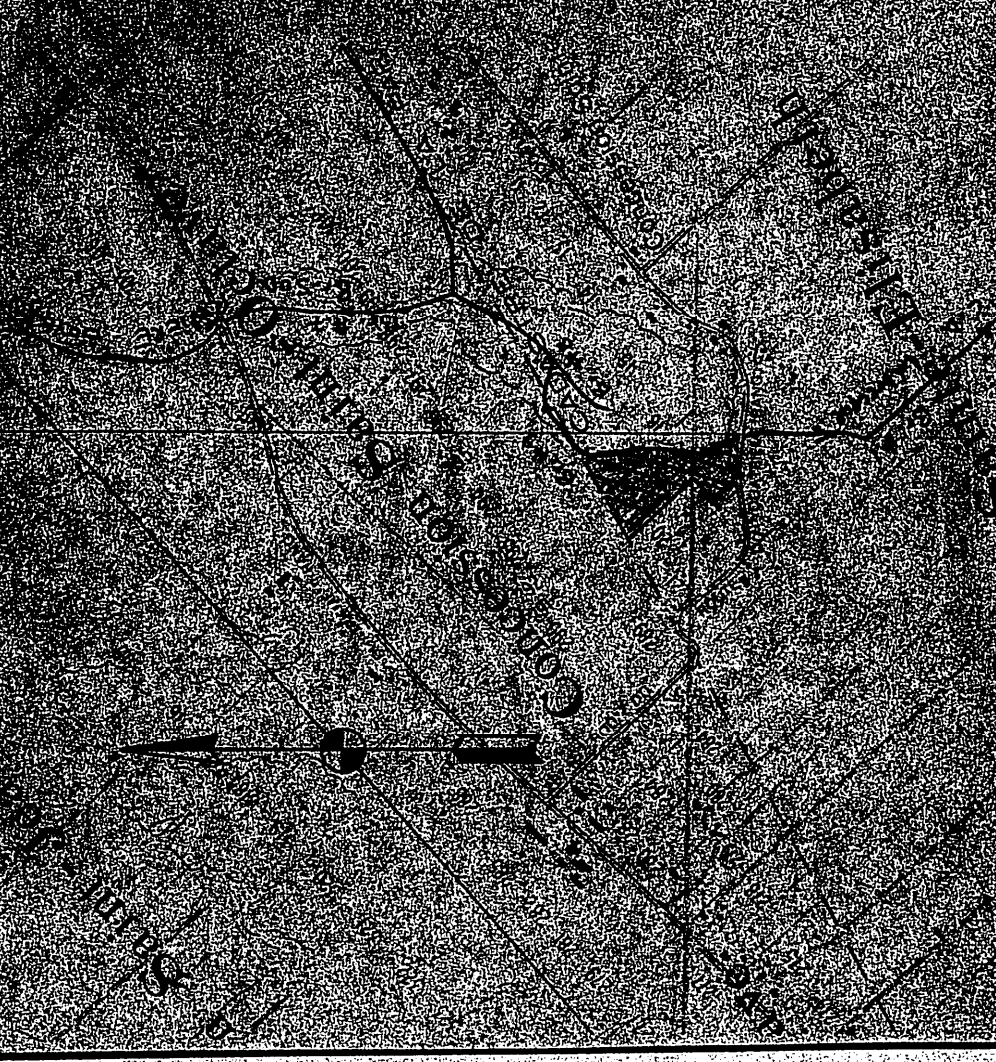

PLAN DE LOCALISATION

Hectares Acres Arparts	
SUPERFICIE ETUDIEE	5.0 12.4 14.6
SUPERFICIE TOTALE	5.0 12.4 14.6
ECHELLE	1/20,000 REFERENCE 2110/200-0201

LEGENDE

Chemin de fer	VRN
Repère de nivellement	VRN
Cours d'eau existant, projeté	VRN
Fosse existant, projeté	VRN
Lac, marecage, étang, gravière	VRN
Drainage souterrain existant	VRN
Drain existant, projeté	VRN
Conduit souterrain existant	VRN
Changement de diamètre	VRN
Boulevard de décharge	VRN
Diamètre des drains 100, 150, 200, 250mm	VRN
Culture	VRN
Ligne téléphonique aérienne, souterraine	VRN
Ligne électrique aérienne, souterraine	VRN
Barrage, rapide, chute	VRN
Station de pompage	VRN
Regard, puits	VRN
Trau de sondage	VRN
Superficie totale, drainage immergé, surélevé	VRN
Courbe de niveau	VRN
Zone boisée, arbre isolé	VRN
Coulee	VRN
Tas de roches de surpassement	VRN
Limites de zone	VRN

ECHELLE DU PLAN
1/2000

ECHELLE DES PROFILS
1/50 VERT.
1/5000 HORIZ.

MICHEL ROY ing.

CONSULTANT AGRICOLE	
176 CARTIER ST LAMBERT	
Q.S. 2ND TEL (418) 889-0909	
PROJET POUR LE COMPTE DE	
MARTIAL BEAUDOIN	
112, 5 RANG	
HONFLEUR, GOR-INO	
NO. PROD. AGR. BEAM 5309-0418	
TEL (418) 885-4466	
CONCU PAR: M. ROY ING. VERIFIÉ PAR: M. ROY ING.	
LE 12.8.1988	

DRAINAGE SOUTERRAIN

FERME MARTIAL BEAUDOIN

LOT(S) P-16, P-18, P-20

RANG CONC. STE-ELISABETH

MUNICIPALITÉ HONFLEUR

M.R.C. BELLECHASSE

DISTRICT ELECTORAL BELLECHASSE

PLAN NO S-5309-0418 FEUILLE 1 DE 1

M.A.P.A.Q. (HYDRAULIQUE)

DEPOSE LE

ACCEPTÉ

FABRIEN
1988
1988 BEAUDOIN MARTIAL