DESIGNATION	DRAINS REQUIS (en pi.) TUYAUX EN TERRE CUITE DIAMETRE (en po.) 10	8	6	4	TUYAUX EN MATIERE PLASTIQUE DIAMETRE (en po.) Terre cuite 10	8	8	6	4
COLL "A"				4385					4385
"B"				990					990
"C"				9730					9730
"D"				2090					2090
"E"				17840				640	17200
"F"				1035					1035
"G"			50	7810				440	7420
"H"				4325					4325
"J"				4210					4210
"K"				635					635
"L"				3335					3335
"M"				3040					3040
"N"				7645				220	7425
"P"				1335					1335
"Q"				1485					1485
"R"				3575					3575
"S"				5940					5940
"T"				3800					3800
"U"				5075					5075
"V"				6580					6580
"W"				1135					1135
"X"				1455					1455
"Y"				2955					2955
"Z"				1705					1705
"AA"				13970				40	13930
"BB"				1125					1125
"CC"				3030					3030
TOTAUX			50	120375				1340	119035
GRAND TOTAL				120425					120425

PROFONDEUR MINIMUM DES DRAINS : 30 POUCES

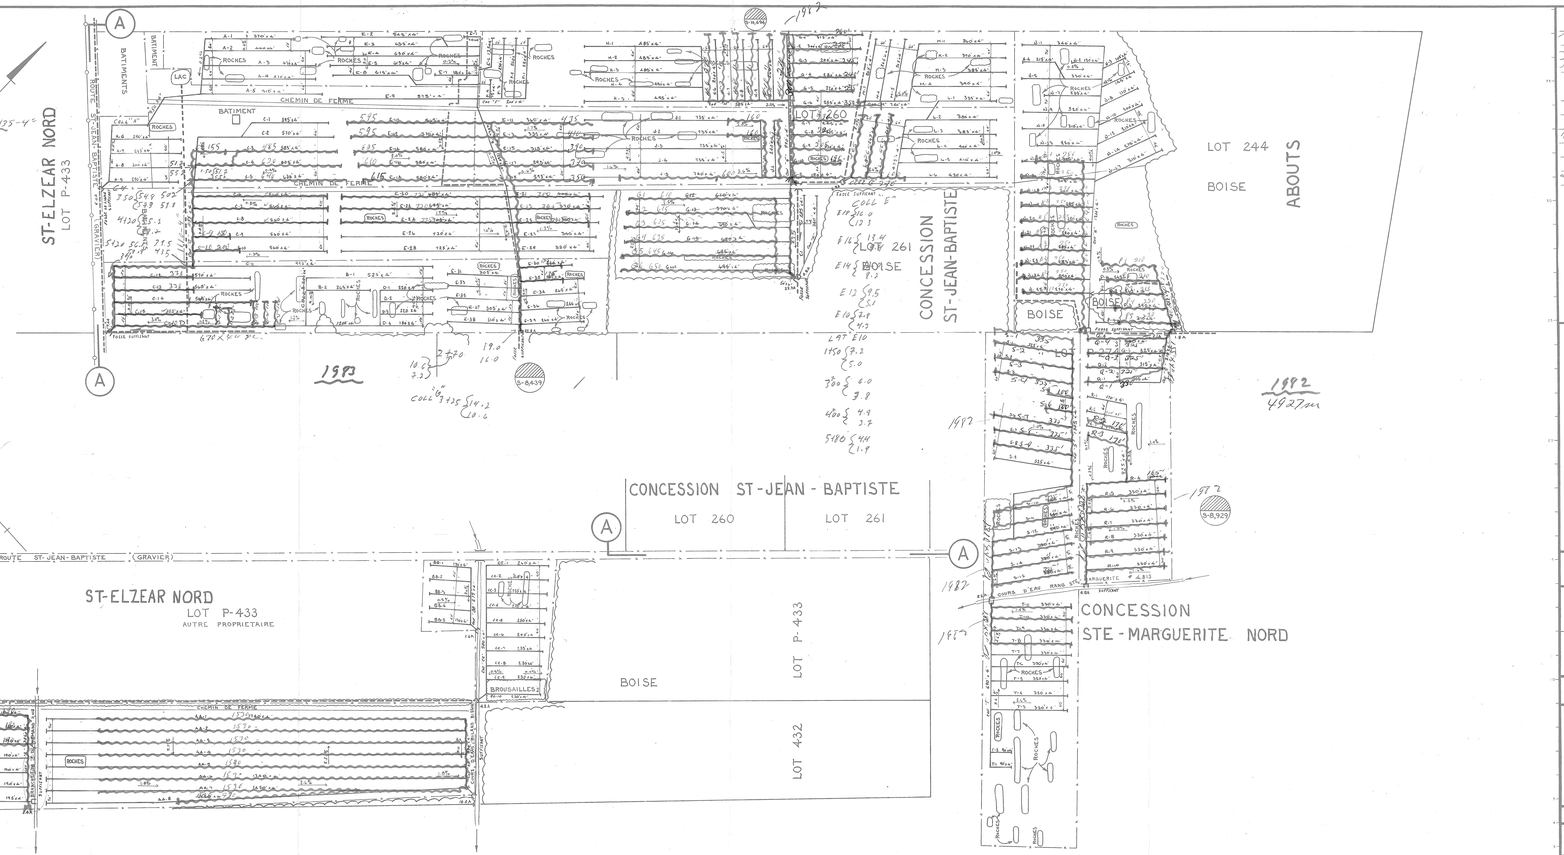

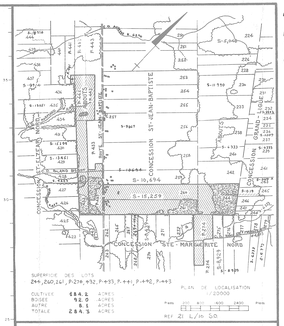

LEGENDE

ECHELLE DU PLAN		ECHELLE DES PROFILS	
1/2000	HORIZ.	1/50	VERT.
		1/500	HORIZ.

desjardins, héroux, héroux, lemay, ouellette, provencher, tremblay,
INGENIEURS - CONSEILS
TROIS-RIVIERES ATHABASKA SAINT-JEAN-DE-LA-MADELEINE

PROJET PREPARE POUR LE COMPTE DU MINISTERE DE L'AGRICULTURE DU QUEBEC

LE 27 FEVRIER 1977

INGENIEUR Yves Pierre Lafontaine

Direction du Génie — Ministère de L'AGRICULTURE DU QUEBEC

DRAINAGE SOUTERRAIN

FERME	GERARD BILODEAU
LOT	244; 260,261; P-274; 432, P-433, P-441, P-442, P-443
RANG	ABANTS; CONC. ST-JEAN-BAPTISTE; STE-MARGUERITE-AMES; ST-ELZEAR-NORD.
MUNICIPALITE	PAROISSE STE-MARGUERITE
COMTE MUNICIPAL	DORCHESTER
DISTRICT ELECTORAL	BEAUCE-NORD

PLAN No S-15,259 — FEUILLE 1 DE 1

APPROUVE POUR LE MINISTERE PAR J. Bilodeau LE 28 FEVRIER 1977

BUREAU DU DISTRICT NO 2
HYDRAULIQUE AGRICOLE
MINISTERE DE L'AGRICULTURE
172, MGR. GRANDIN
STE-FOY, QUEBEC.
G1V 3X8

Luc Richard

26035 BILODEAU GERARD