


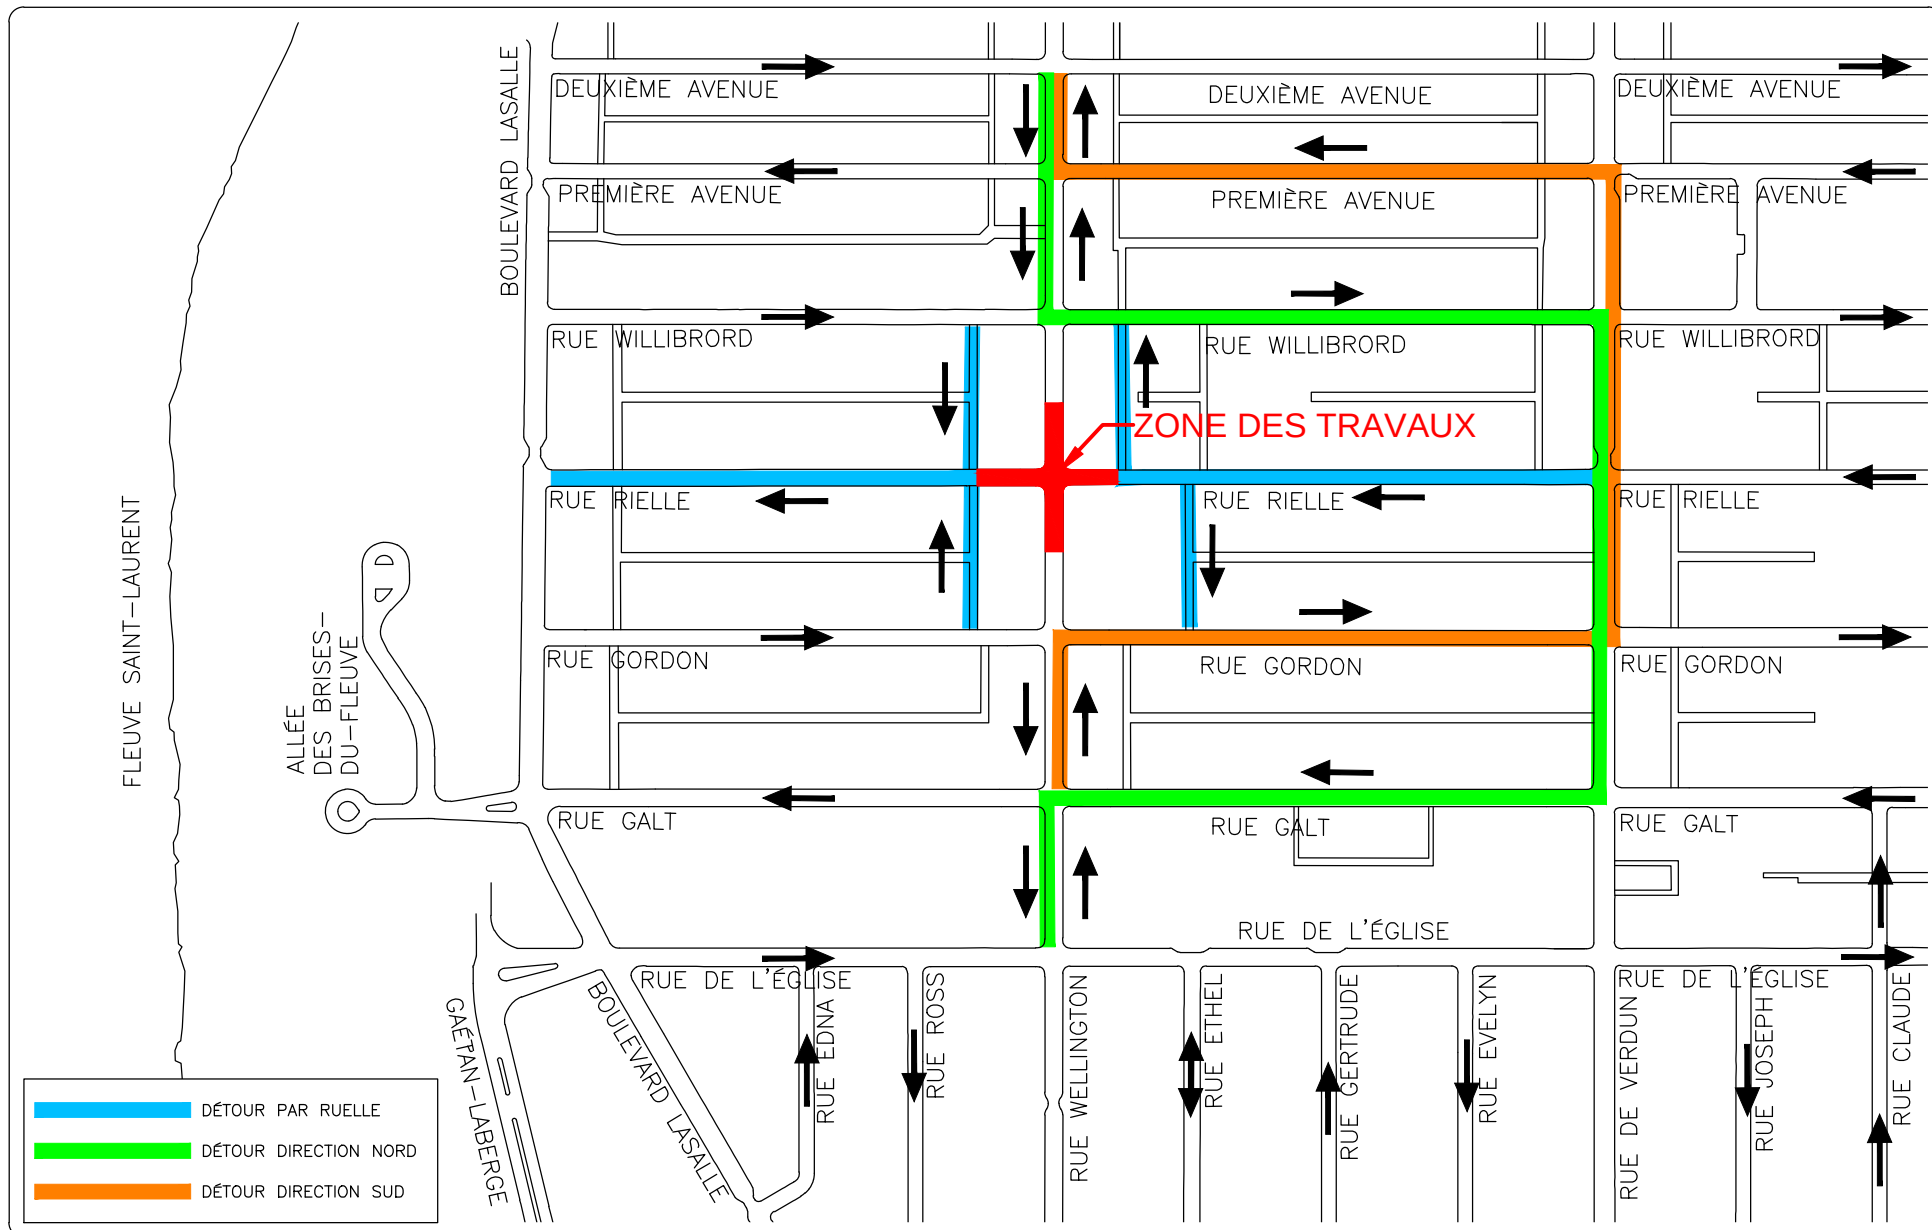

TRAVAUX RIELLE/WELLINGTON

CIRCULATION TEMPORAIRE

DIVISION INGÉNIERIE

DESSINE PAR :
SIMON THOUIN

ECHELLE :
AUCUNE

DATE :
2013-10-04

PLAN No :

APPROUVE PAR :
MAZEN ALBOUCHI, ing.

APPROUVE PAR :