





La Prairie

Saint-Philippe



- Limites municipales
- Zone non agricole
- Exclusion
- Inclusion

- Îlots déstructurés**
- Îlot avec morcellement (Type 1)
 - Îlot sans morcellement (Type 2)
 - Îlot sans morcellement et vacant (Type 3)

1:5 000

50 25 0 50 100 150 Mètres



Saint-Philippe



- Limites municipales
- Zone non agricole
- Exclusion
- Inclusion

- Îlots déstructurés**
- Îlot avec morcellement (Type 1)
 - Îlot sans morcellement (Type 2)
 - Îlot sans morcellement et vacant (Type 3)

1:5 000

50 25 0 50 100 150 Mètres




Saint-Philippe



- Limites municipales
- Zone non agricole
- Exclusion
- Inclusion

- Îlots déstructurés
- Îlot avec morcellement (Type 1)
 - Îlot sans morcellement (Type 2)
 - Îlot sans morcellement et vacant (Type 3)

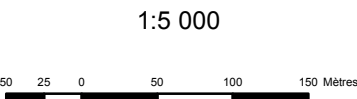



Saint-Philippe



- Limites municipales
- Zone non agricole
- Exclusion
- Inclusion

- Îlots déstructurés
- Îlot avec morcellement (Type 1)
 - Îlot sans morcellement (Type 2)
 - Îlot sans morcellement et vacant (Type 3)





Saint-Philippe

7



- Limites municipales
- Zone non agricole
- Exclusion
- Inclusion


- Îlots déstructurés**
- Îlot avec morcellement (Type 1)
 - Îlot sans morcellement (Type 2)
 - Îlot sans morcellement et vacant (Type 3)

1:5 000






Îlots déstructurés de la MRC Roussillon
Municipalité de Saint-Philippe
9A et 9B

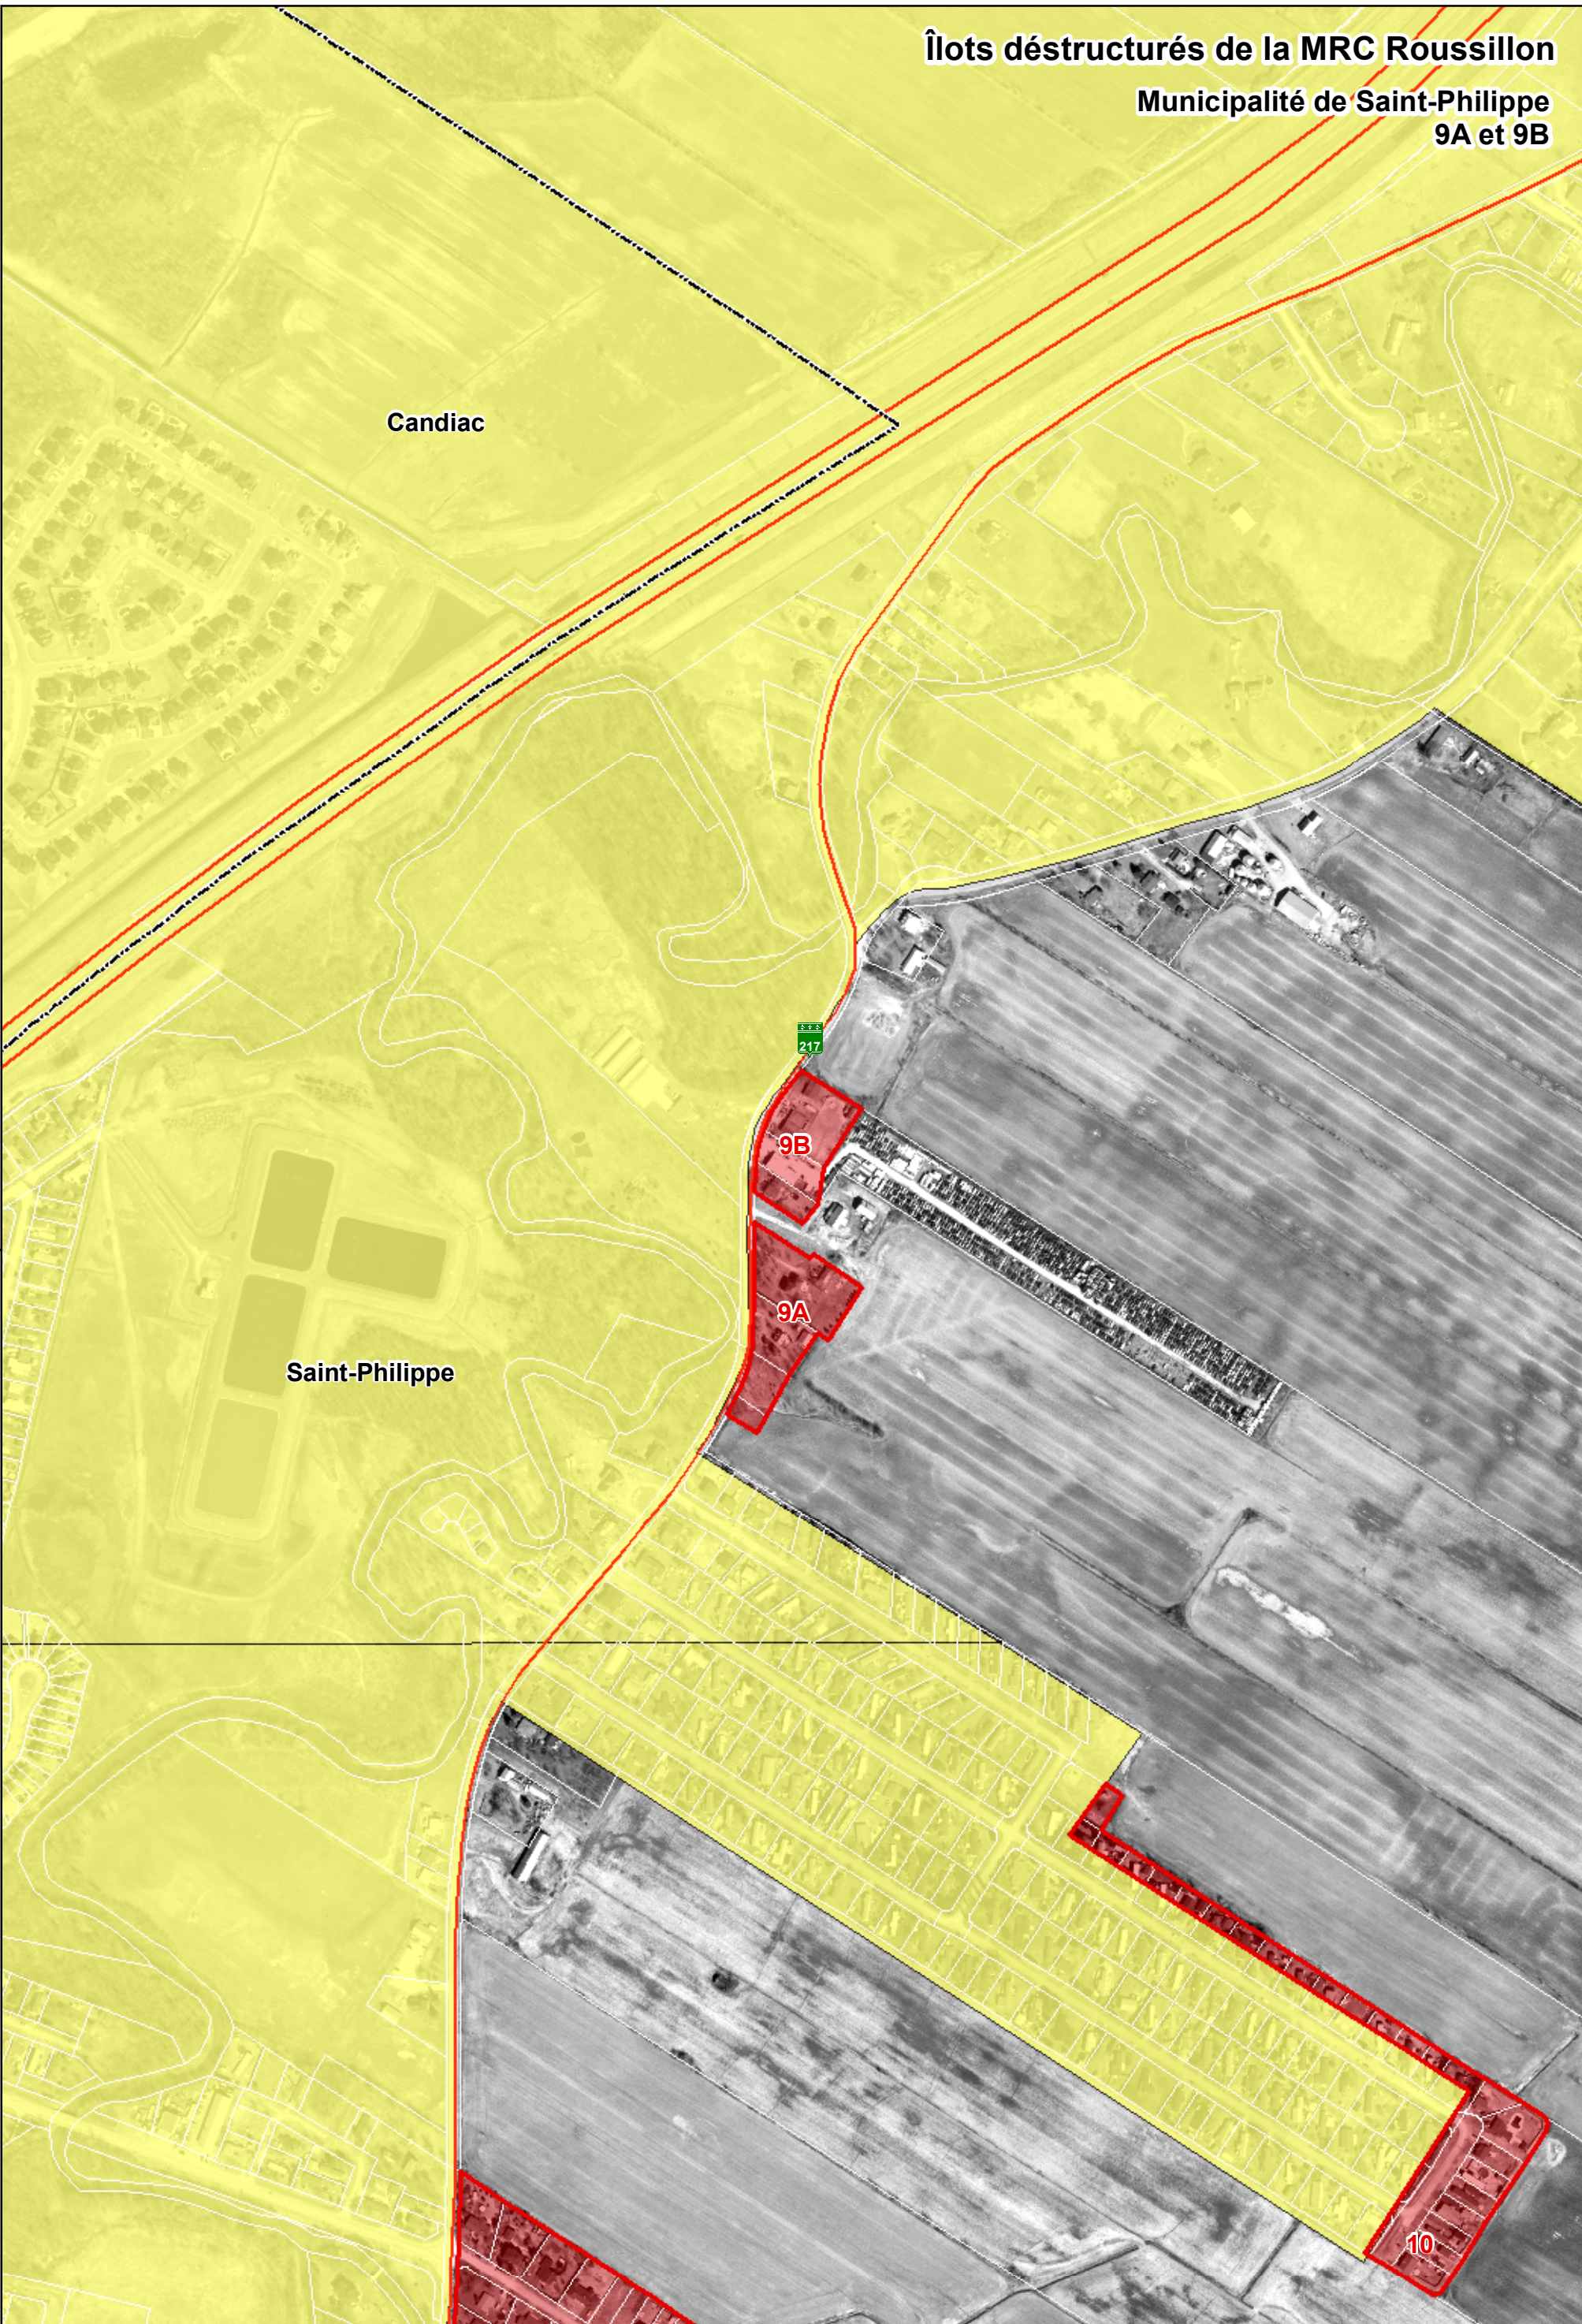


- Limites municipales
- Zone non agricole
- Exclusion
- Inclusion

- Îlots déstructurés**
- Îlot avec morcellement (Type 1)
 - Îlot sans morcellement (Type 2)
 - Îlot sans morcellement et vacant (Type 3)



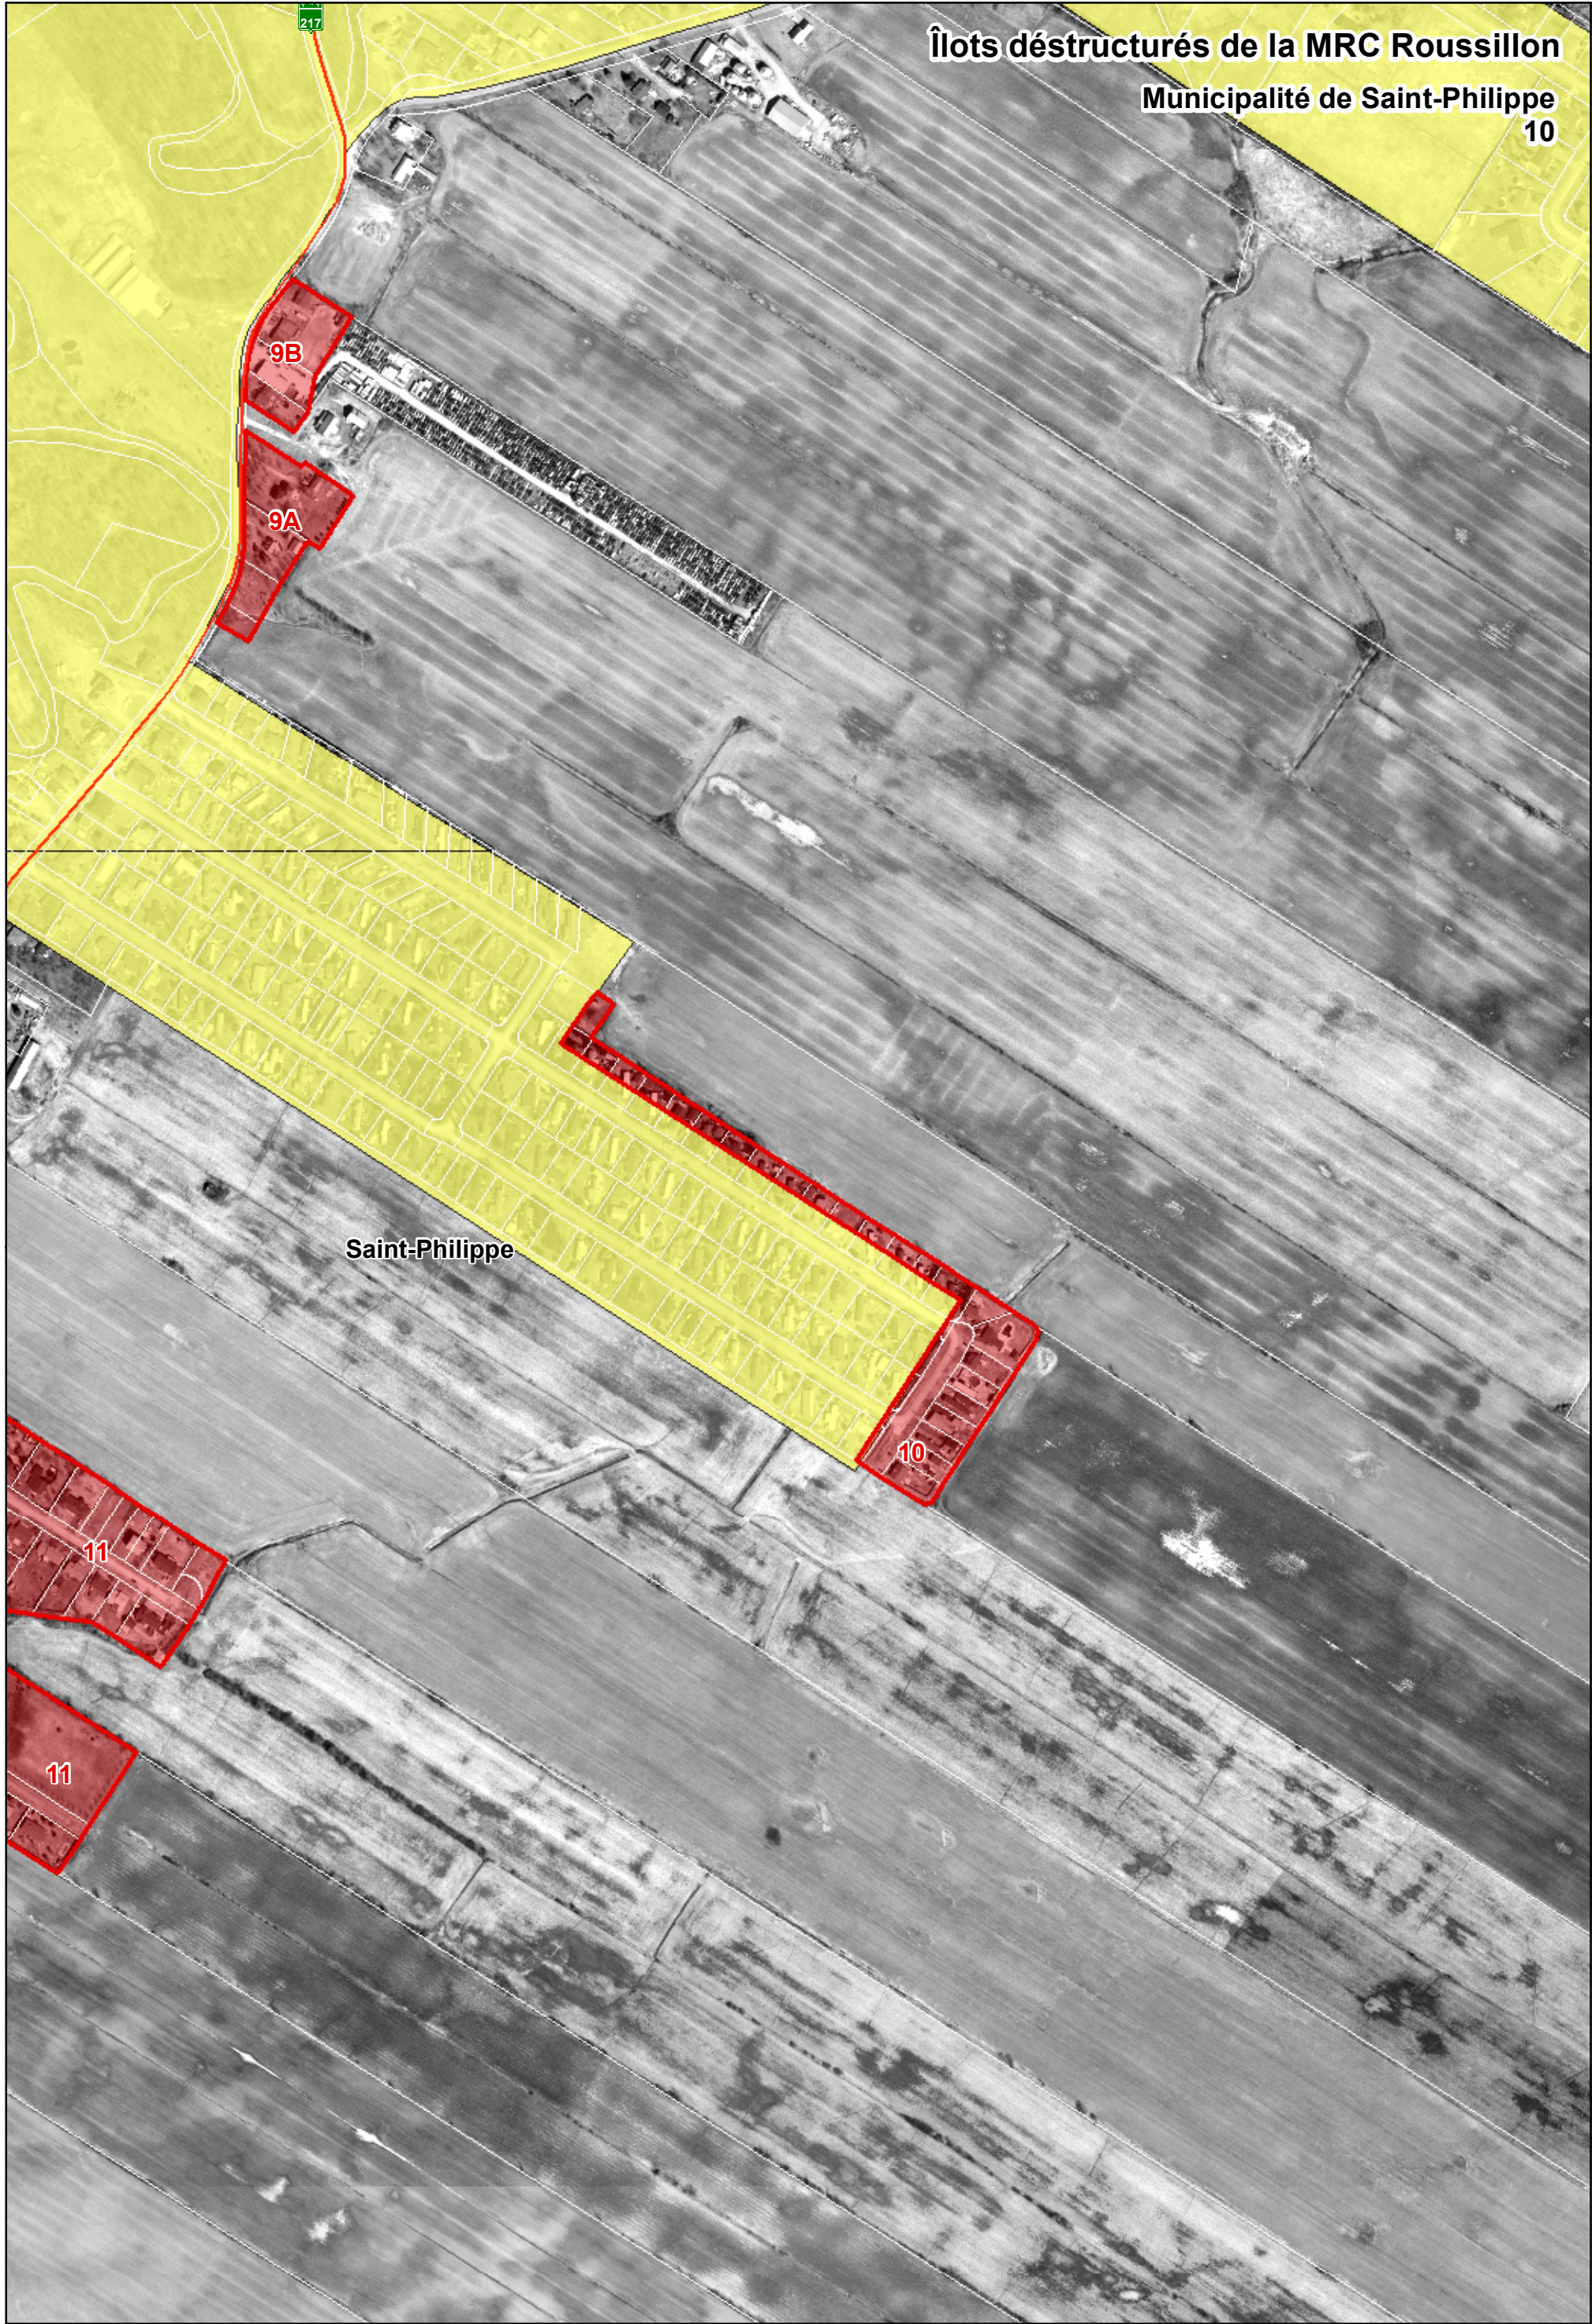

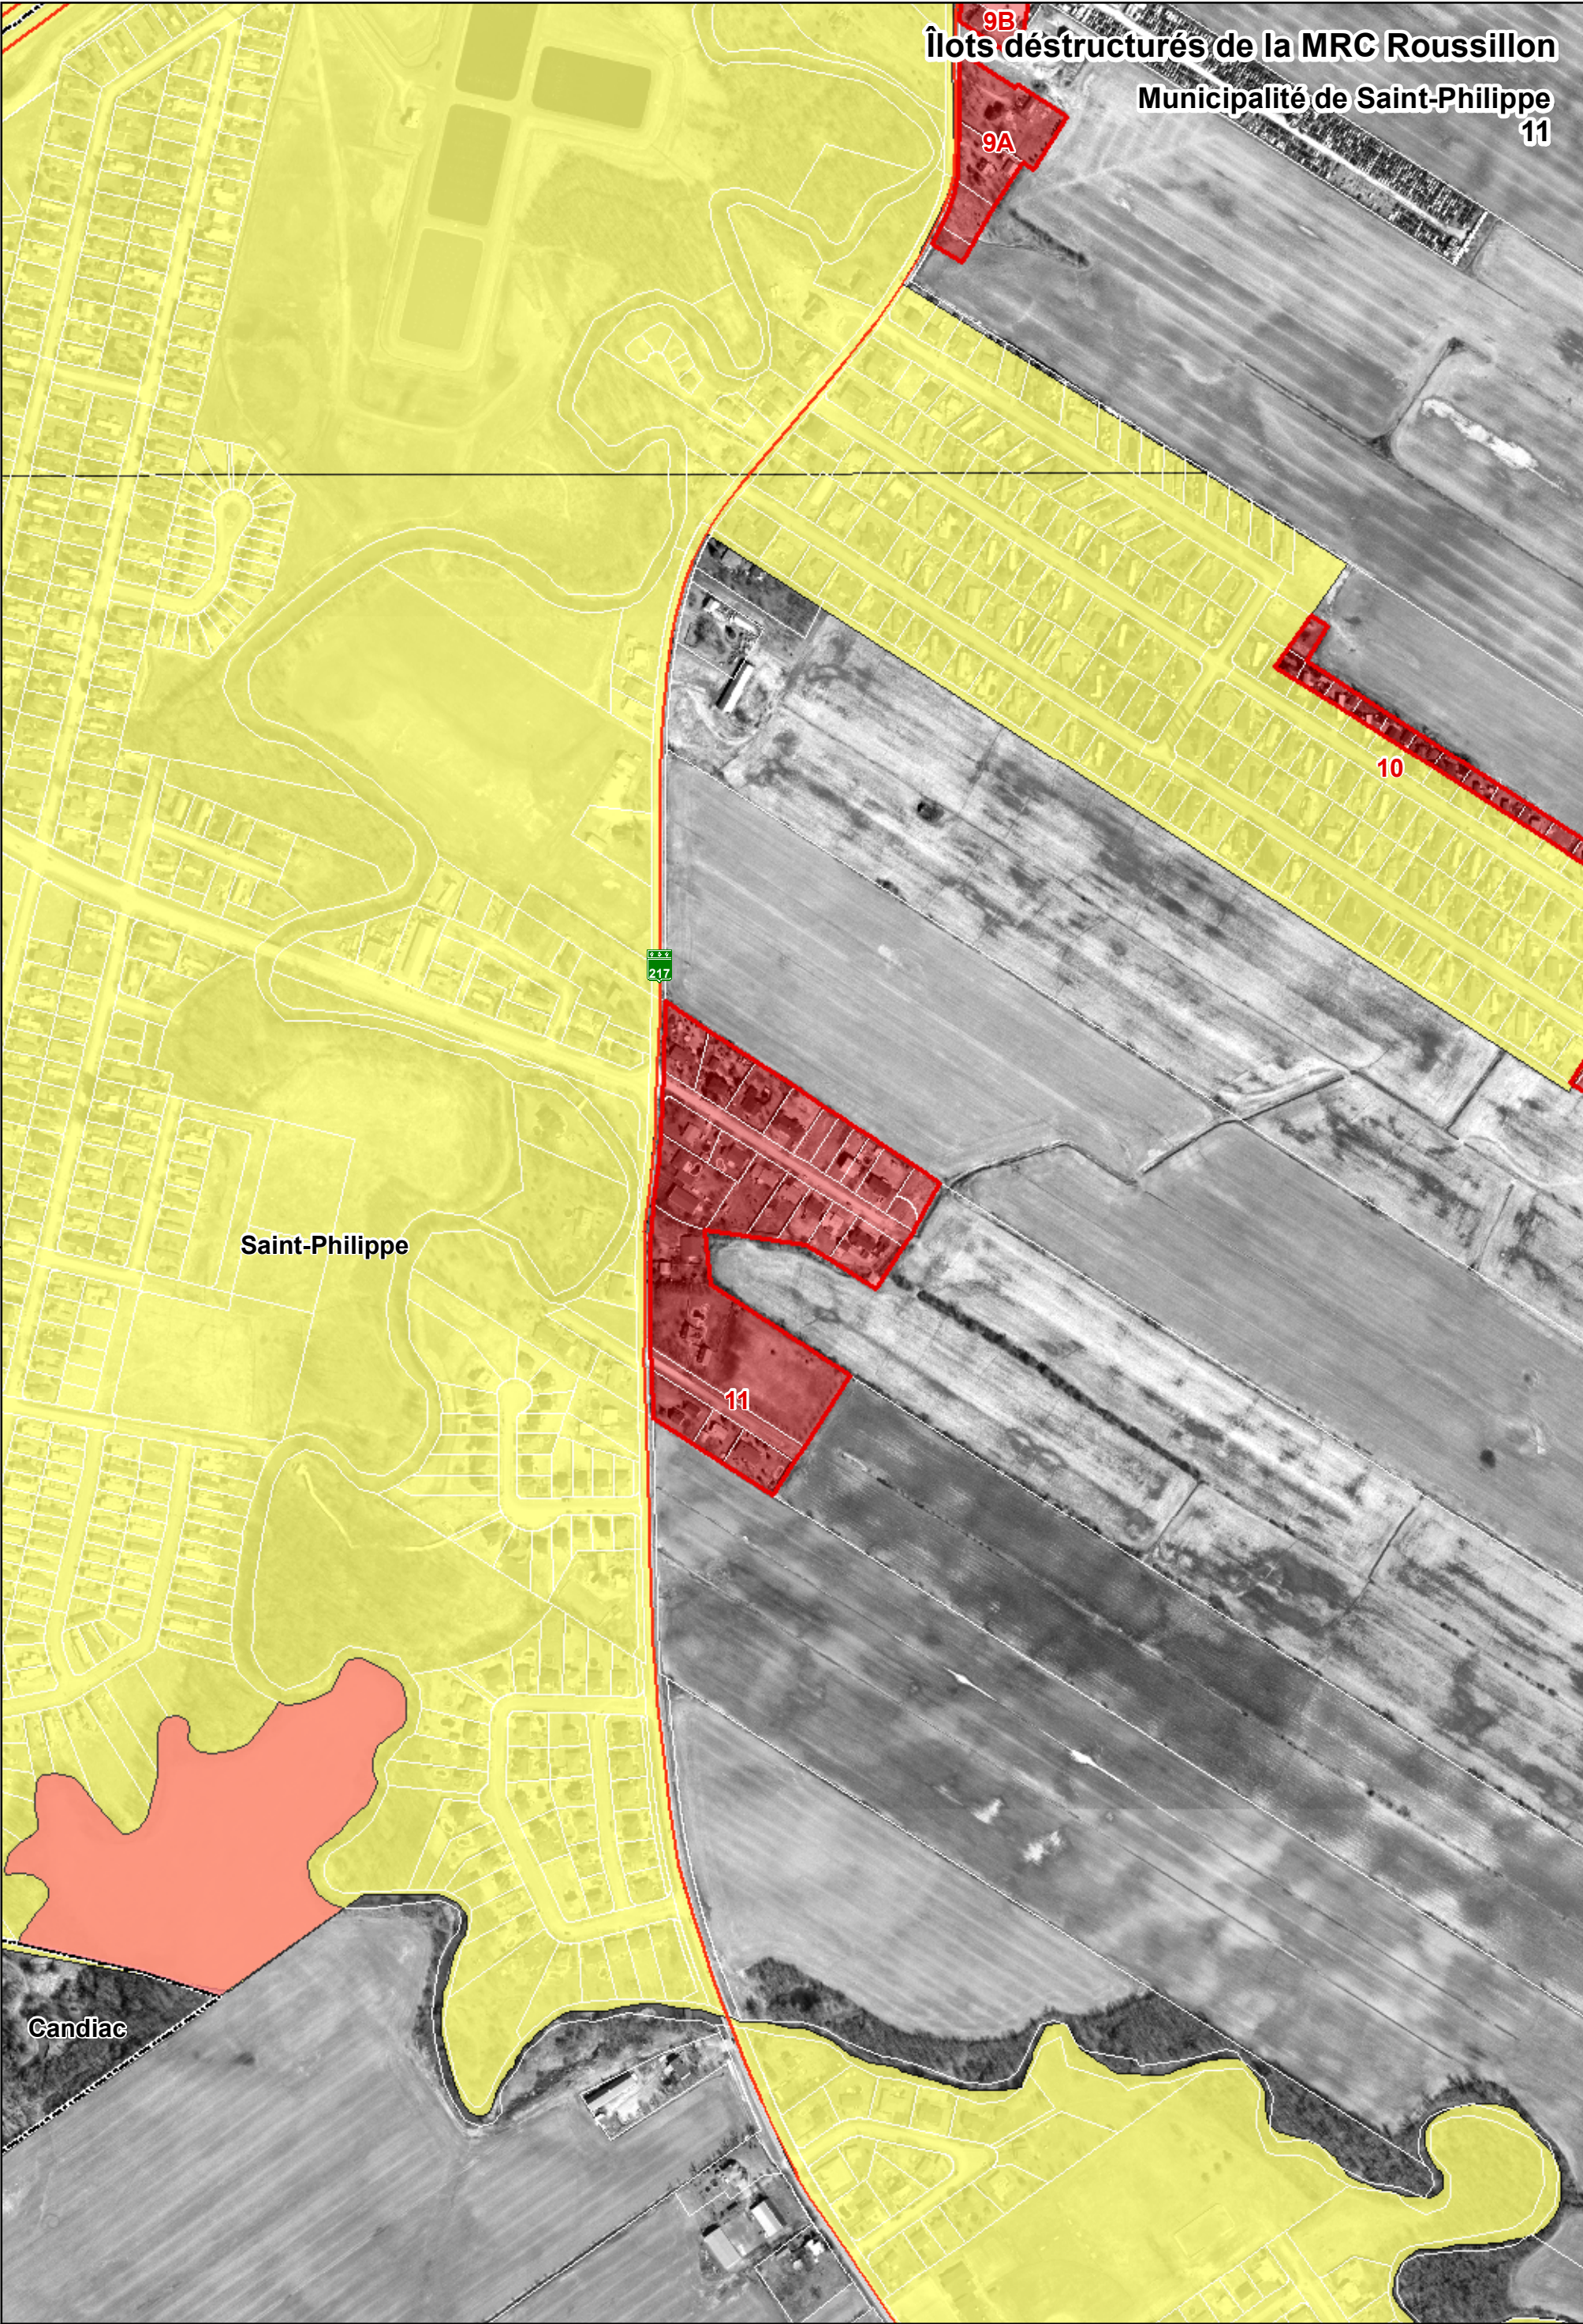

Îlots déstructurés de la MRC Roussillon
Municipalité de Saint-Philippe
11

Saint-Philippe

Candiac

217

11

10

9B

9A



- Limites municipales
- Zone non agricole
- Exclusion
- Inclusion


- Îlots déstructurés
- Îlot avec morcellement (Type 1)
 - Îlot sans morcellement (Type 2)
 - Îlot sans morcellement et vacant (Type 3)

1:5 000

50 25 0 50 100 150 Mètres

Commission
de protection
du territoire agricole
Québec

Octobre 2011
Réalisation: Valérie Côté

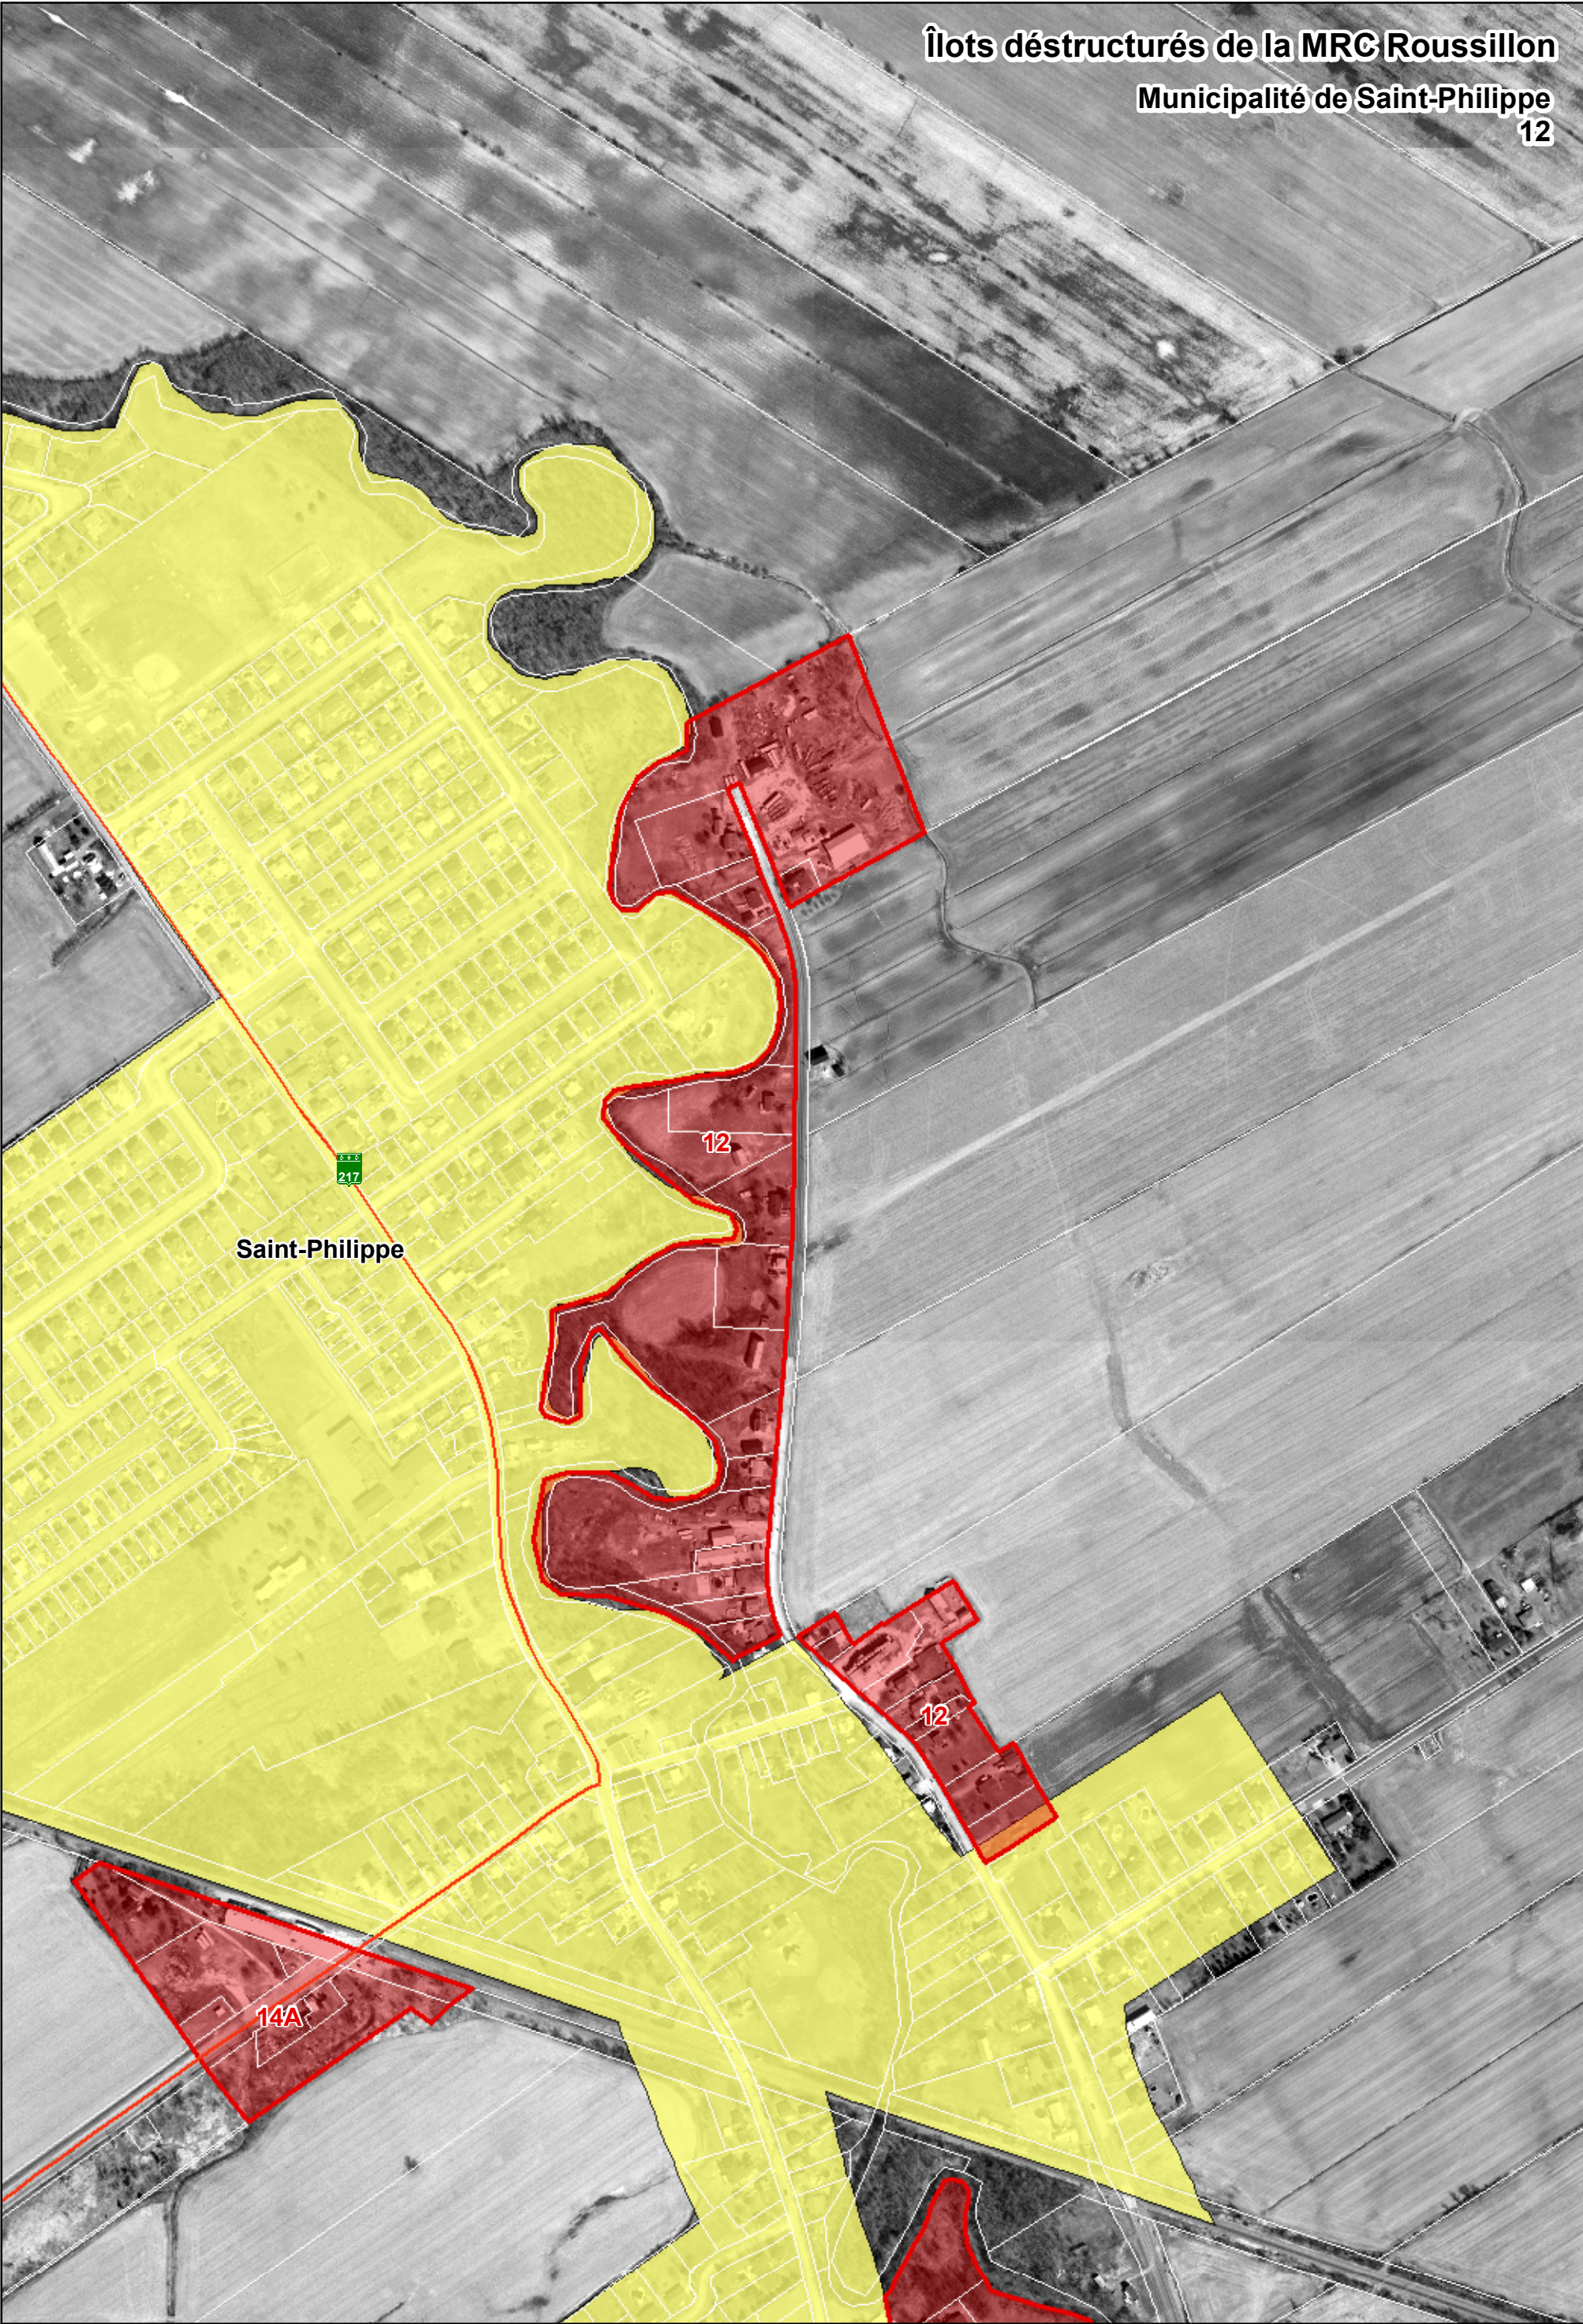


Limites municipales
Zone non agricole
Exclusion
Inclusion

Îlots déstructurés
Îlot avec morcellement (Type 1)
Îlot sans morcellement (Type 2)
Îlot sans morcellement et vacant (Type 3)

1:5 000


50 25 0 50 100 150 Mètres

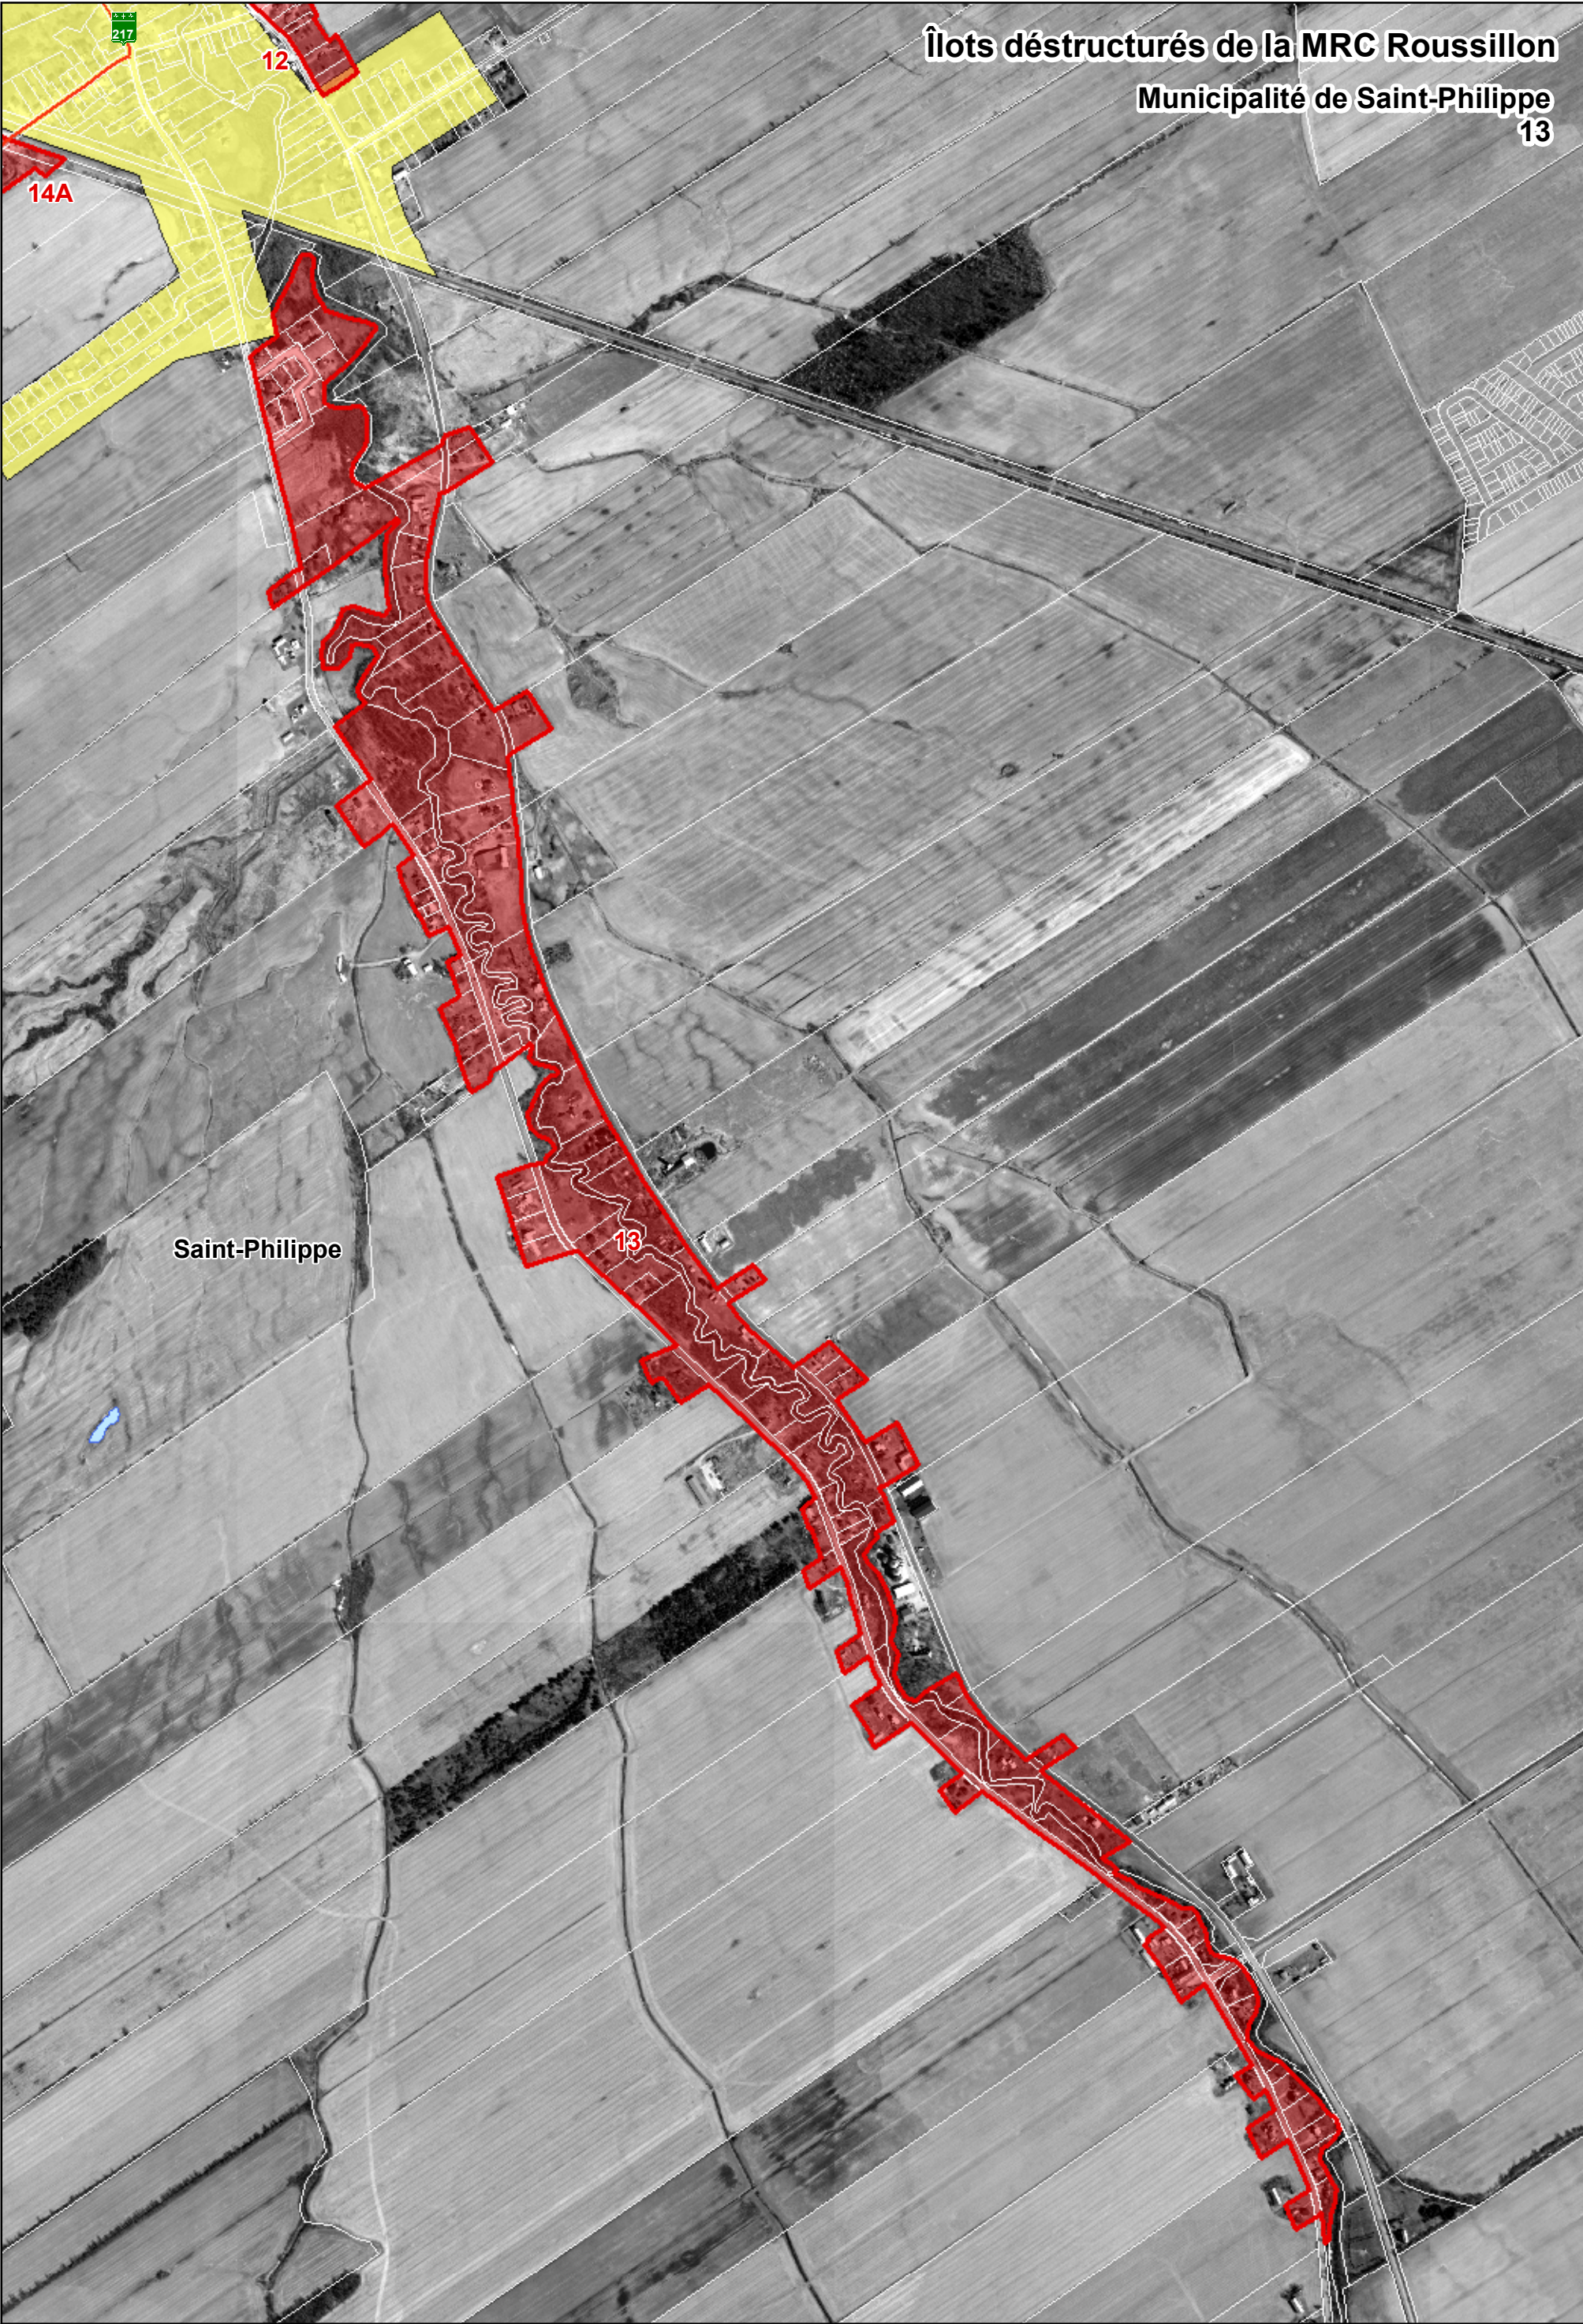

- Limites municipales
- Zone non agricole
- Exclusion
- Inclusion

- Îlots déstructurés**
- Îlot avec morcellement (Type 1)
 - Îlot sans morcellement (Type 2)
 - Îlot sans morcellement et vacant (Type 3)

1:10 000

 



Îlots déstructurés de la MRC Roussillon
Municipalité de Saint-Philippe
14A et 14B

Candiac
Saint-Philippe

Saint-Mathieu

15

14B

14B

14B


14A



- Limites municipales
- Zone non agricole
- Exclusion
- Inclusion

- Îlots déstructurés
- Îlot avec morcellement (Type 1)
 - Îlot sans morcellement (Type 2)
 - Îlot sans morcellement et vacant (Type 3)

1:5 000

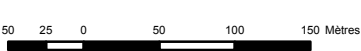

Candiac

Saint-Mathieu

Saint-Philippe

15

14B

14B

14B



- Limites municipales
- Zone non agricole
- Exclusion
- Inclusion

- Îlots déstructurés
- Îlot avec morcellement (Type 1)
 - Îlot sans morcellement (Type 2)
 - Îlot sans morcellement et vacant (Type 3)


1:5 000

50 25 0 50 100 150 Mètres



- Limites municipales
- Zone non agricole
- Exclusion
- Inclusion

- Îlots déstructurés
- Îlot avec morcellement (Type 1)
 - Îlot sans morcellement (Type 2)
 - Îlot sans morcellement et vacant (Type 3)

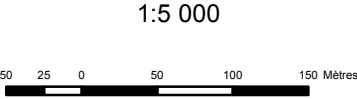



Limites municipales
Zone non agricole
Exclusion
Inclusion

Îlots déstructurés
Îlot avec morcellement (Type 1)
Îlot sans morcellement (Type 2)
Îlot sans morcellement et vacant (Type 3)

1:5 000

50 25 0 50 100 150 Mètres

Îlots déstructurés de la MRC Roussillon
Municipalité de Saint-Mathieu
18A et 18B

Saint-Mathieu

18A

18B

19



- Limites municipales
- Zone non agricole
- Exclusion
- Inclusion

- Îlots déstructurés
- Îlot avec morcellement (Type 1)
 - Îlot sans morcellement (Type 2)
 - Îlot sans morcellement et vacant (Type 3)

1:5 000

50 25 0 50 100 150 Mètres

Commission
de protection
du territoire agricole
Québec

Octobre 2011
Réalisation: Valérie Côté



Îlots déstructurés de la MRC Roussillon
Municipalité de Saint-Mathieu
20A et 20B



- Limites municipales
- Zone non agricole
- Exclusion
- Inclusion

- Îlots déstructurés**
- Îlot avec morcellement (Type 1)
 - Îlot sans morcellement (Type 2)
 - Îlot sans morcellement et vacant (Type 3)

1:5 000

50 25 0 50 100 150 Mètres

Îlots déstructurés de la MRC Roussillon
Municipalité de Saint-Mathieu
21A, 21B et 21C





Delson

Saint-Constant

N

Limites municipales

Zone non agricole

Exclusion

Inclusion

Îlots déstructurés

Îlot avec morcellement (Type 1)

Îlot sans morcellement (Type 2)

Îlot sans morcellement et vacant (Type 3)

1:5 000

50

25

0

50

100

150


Mètres

Commission
de protection
du territoire agricole

Québec

Octobre 2011

Réalisation: Valérie Côté

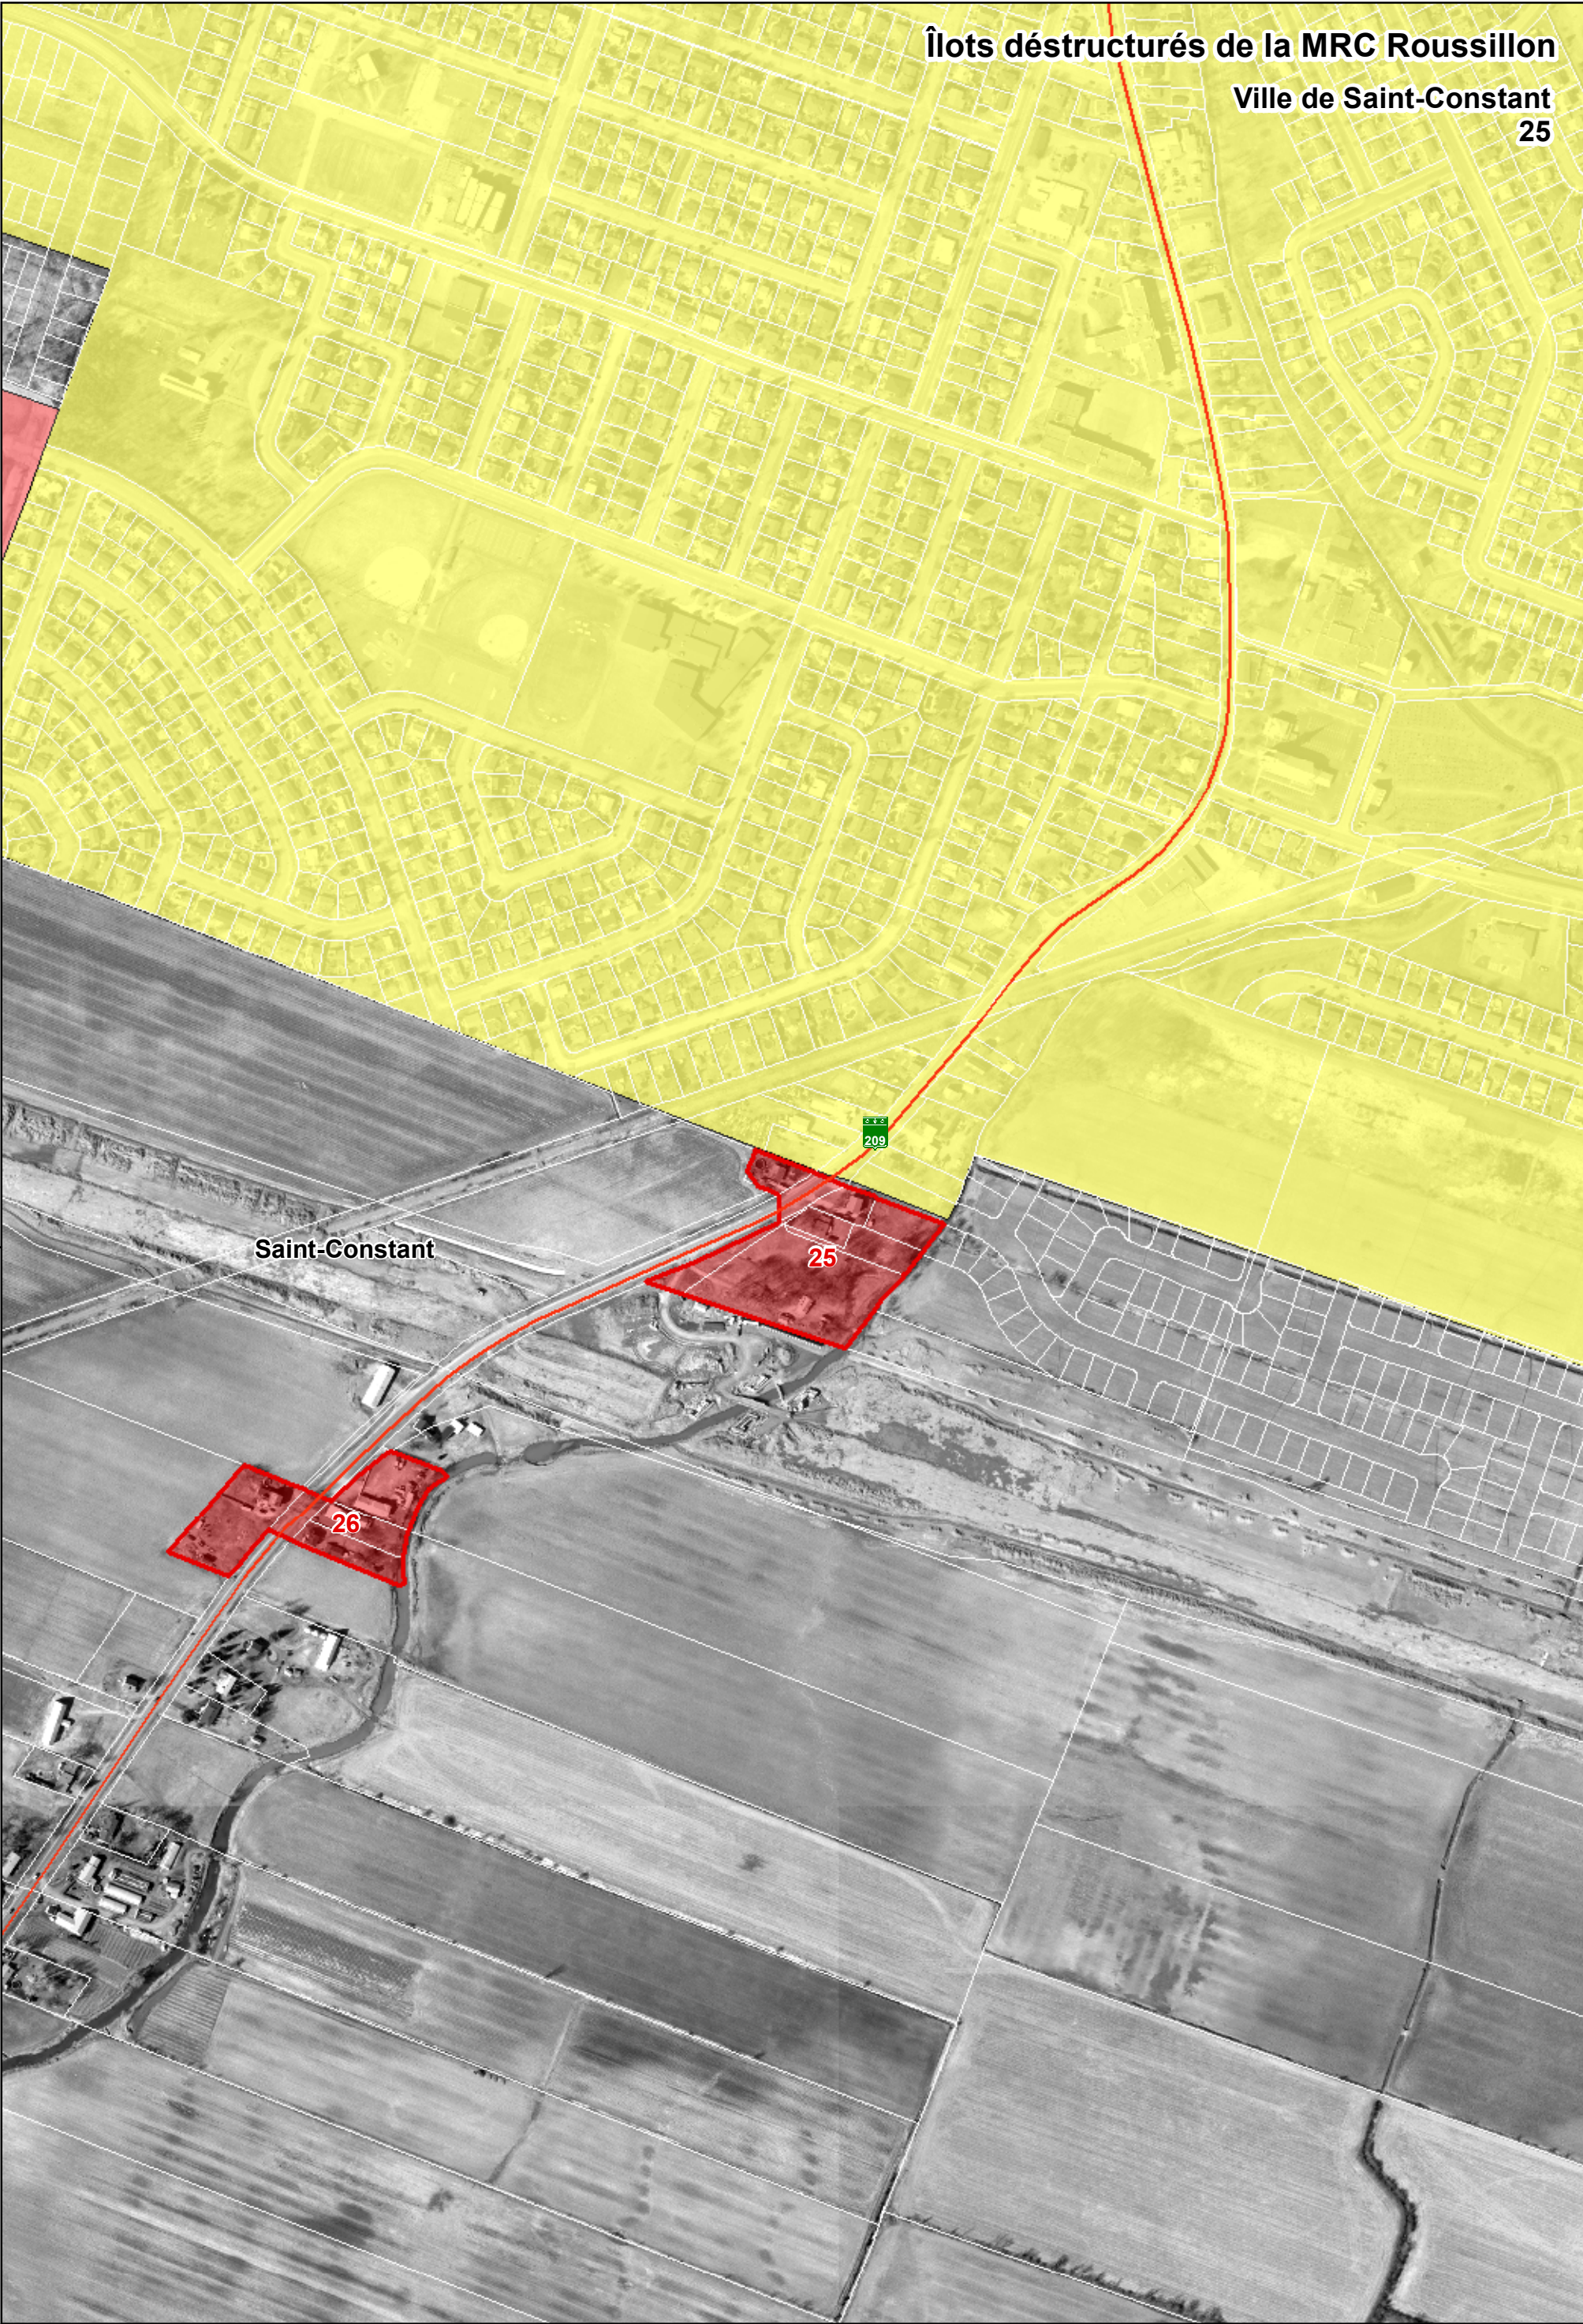



Limites municipales
Zone non agricole
Exclusion
Inclusion

Îlots déstructurés
Îlot avec morcellement (Type 1)
Îlot sans morcellement (Type 2)
Îlot sans morcellement et vacant (Type 3)





Saint-Constant

27

209



- Limites municipales
- Zone non agricole
- Exclusion
- Inclusion

- Îlots déstructurés**
- Îlot avec morcellement (Type 1)
 - Îlot sans morcellement (Type 2)
 - Îlot sans morcellement et vacant (Type 3)

1:5 000

50 25 0 50 100 150 Mètres

Îlots déstructurés de la MRC Roussillon

Ville de Saint-Constant 27 29



Saint-Constant

29

31

209



- Limites municipales
- Zone non agricole
- Exclusion
- Inclusion

- Îlots déstructurés
- Îlot avec morcellement (Type 1)
 - Îlot sans morcellement (Type 2)
 - Îlot sans morcellement et vacant (Type 3)

1:5 000

50 25 0 50 100 150 Mètres

Commission
de protection
du territoire agricole
Québec

Octobre 2011
Réalisation: Valérie Côté



Saint-Isidore

Saint-Constant

32




- Limites municipales
- Zone non agricole
- Exclusion
- Inclusion

- Îlots déstructurés
- Îlot avec morcellement (Type 1)
 - Îlot sans morcellement (Type 2)
 - Îlot sans morcellement et vacant (Type 3)

1:5 000



Îlots déstructurés de la MRC Roussillon
Ville de Saint-Constant
33A et 33B

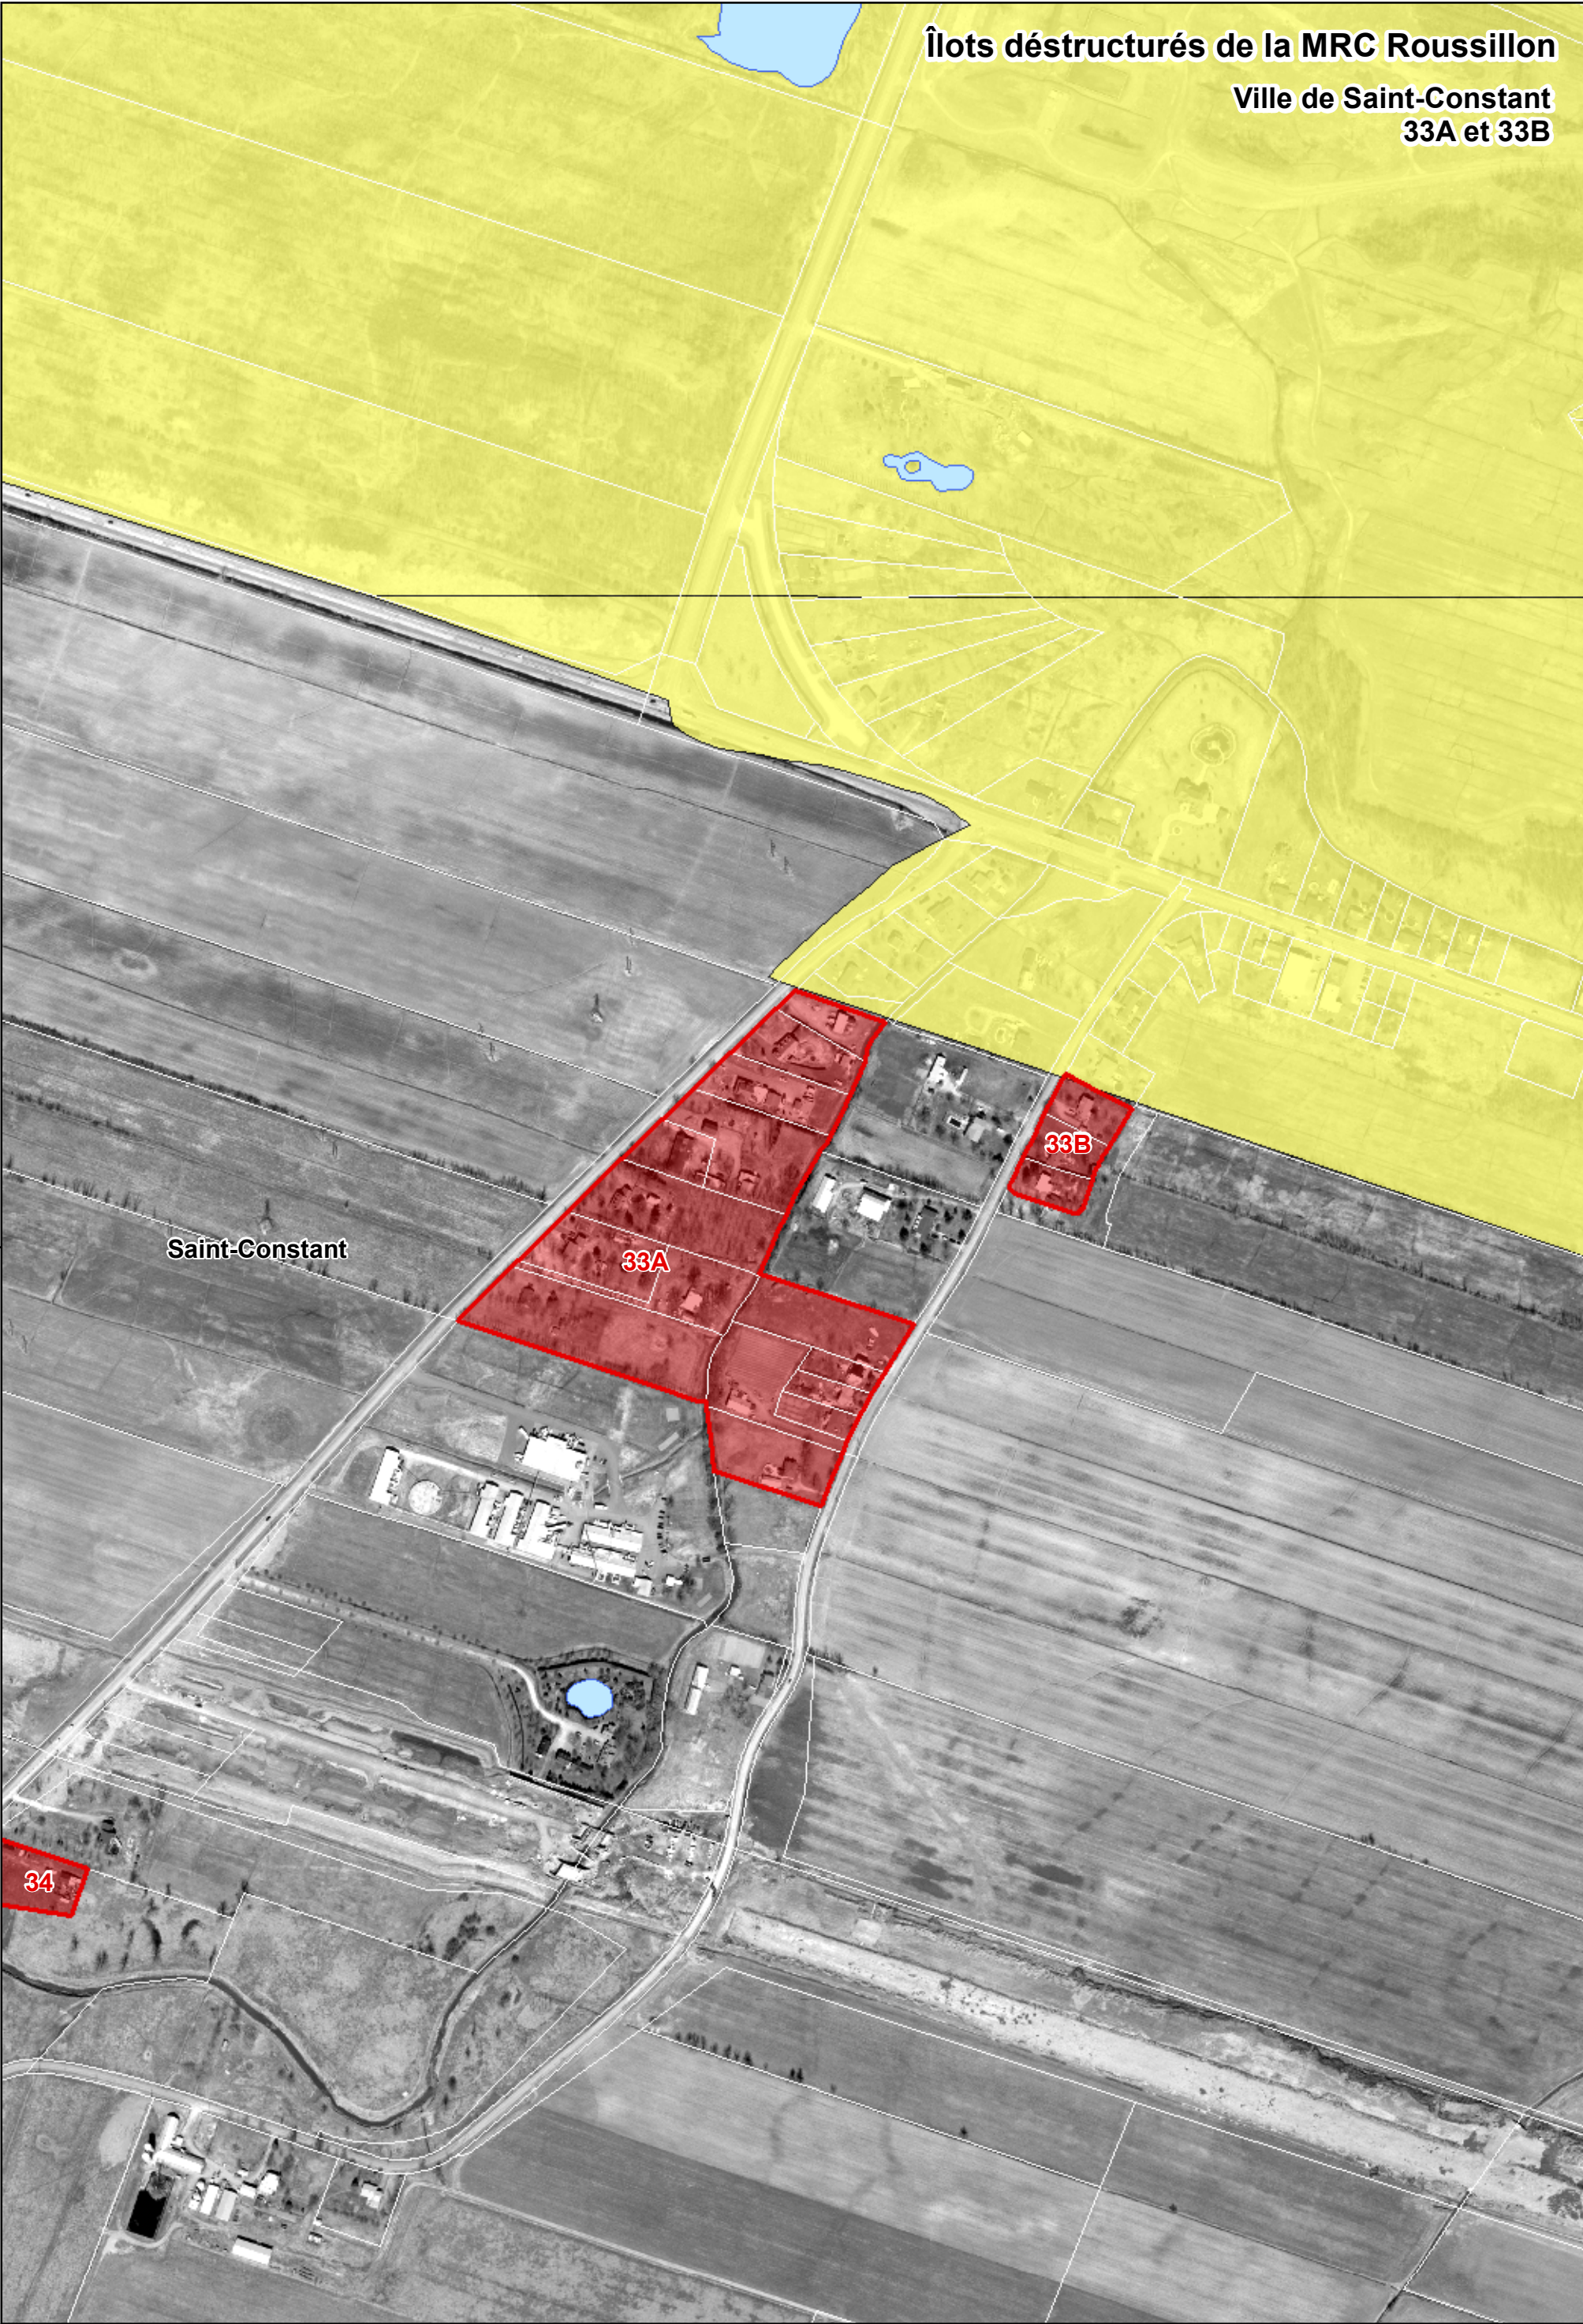



- Limites municipales
- Zone non agricole
- Exclusion
- Inclusion

- Îlots déstructurés**
- Îlot avec morcellement (Type 1)
 - Îlot sans morcellement (Type 2)
 - Îlot sans morcellement et vacant (Type 3)



Îlots déstructurés de la MRC Roussillon
Ville de Saint-Constant
35



Limites municipales
Zone non agricole
Exclusion
Inclusion

Îlots déstructurés
Îlot avec morcellement (Type 1)
Îlot sans morcellement (Type 2)
Îlot sans morcellement et vacant (Type 3)

1:5 000

50 25 0 50 100 150 Mètres

Commission
de protection
du territoire agricole
Québec

Octobre 2011
Réalisation: Valérie Côté



Limites municipales
Zone non agricole
Exclusion
Inclusion

Îlots déstructurés
Îlot avec morcellement (Type 1)
Îlot sans morcellement (Type 2)
Îlot sans morcellement et vacant (Type 3)

1:5 000



37

Kahnawake

Saint-Constant

Saint-Isidore

38

37

37



Îlots déstructurés

 Îlot sans morcellement et vacant (Type 3)

1:5 000

50 25 0 50 100 150 Mètres

Commission
de protection
du territoire agricole
Québec

Octobre 2011
Réalisation: Valérie Côté



Municipalité de Saint-Mathieu
42A et 42B

Saint-Philippe

Saint-Mathieu

42B



-  Limites municipales
 Zone non agricole
 Exclusion
 Inclusion

■ îlot avec morcellement (Type 1)
 ☒ îlot sans morcellement (Type 2)
 ☐ îlot sans morcellement et vacant (Type 3)

50 25 0 50 100 150 Mètres

Commission
de protection
du territoire agricole

Québec

Octobre 2011
Réalisation: Valérie Côté



- Limites municipales
- Zone non agricole
- Exclusion
- Inclusion

- Îlots déstructurés
- Îlot avec morcellement (Type 1)
 - Îlot sans morcellement (Type 2)
 - Îlot sans morcellement et vacant (Type 3)



Îlots déstructurés de la MRC Roussillon

Ville de La Prairie
44A et 44B



- Limites municipales
- Zone non agricole
- Exclusion
- Inclusion

- Îlots déstructurés
- Îlot avec morcellement (Type 1)
 - Îlot sans morcellement (Type 2)
 - Îlot sans morcellement et vacant (Type 3)

1:5 000





- Limites municipales
- Zone non agricole
- Exclusion
- Inclusion

- Îlots déstructurés**
- Îlot avec morcellement (Type 1)
 - Îlot sans morcellement (Type 2)
 - Îlot sans morcellement et vacant (Type 3)

