

LÉON GAGNÉ

Lot 2A

Lot 1C

Lot 1B

Lot 1A

Pâturage Naturel

Pâturage Naturel

Boise

Terrain Inculte et semi-boisé

Terrain Inculte

LEODARD HUPPE

PATRICE HUPPE

LEODARD HUPPE

ROUTE 271

SUPERFICIE CULTIVEE	99	AC.
SUPERFICIE BOISEE	15	AC
SUPERFICIE AUTRE	1	AC
SUPERFICIE TOTALE	115	ACRES
	4653	HECTARES

1979

1980

4600

1 = 105 m x 120 m

2 = 70

1A = 5

17 = 91

19 = 8

20 = 61

22 = 48

23 = 30

24 = 18

25 = 32


26 = 88

558 m

70

38064


DRAINS REQUIS			
TUYAU EN PLASTIQUE			
DESIGNATION	200	150	100
DE 1 A 29			2247
GRAND TOTAL	2247		

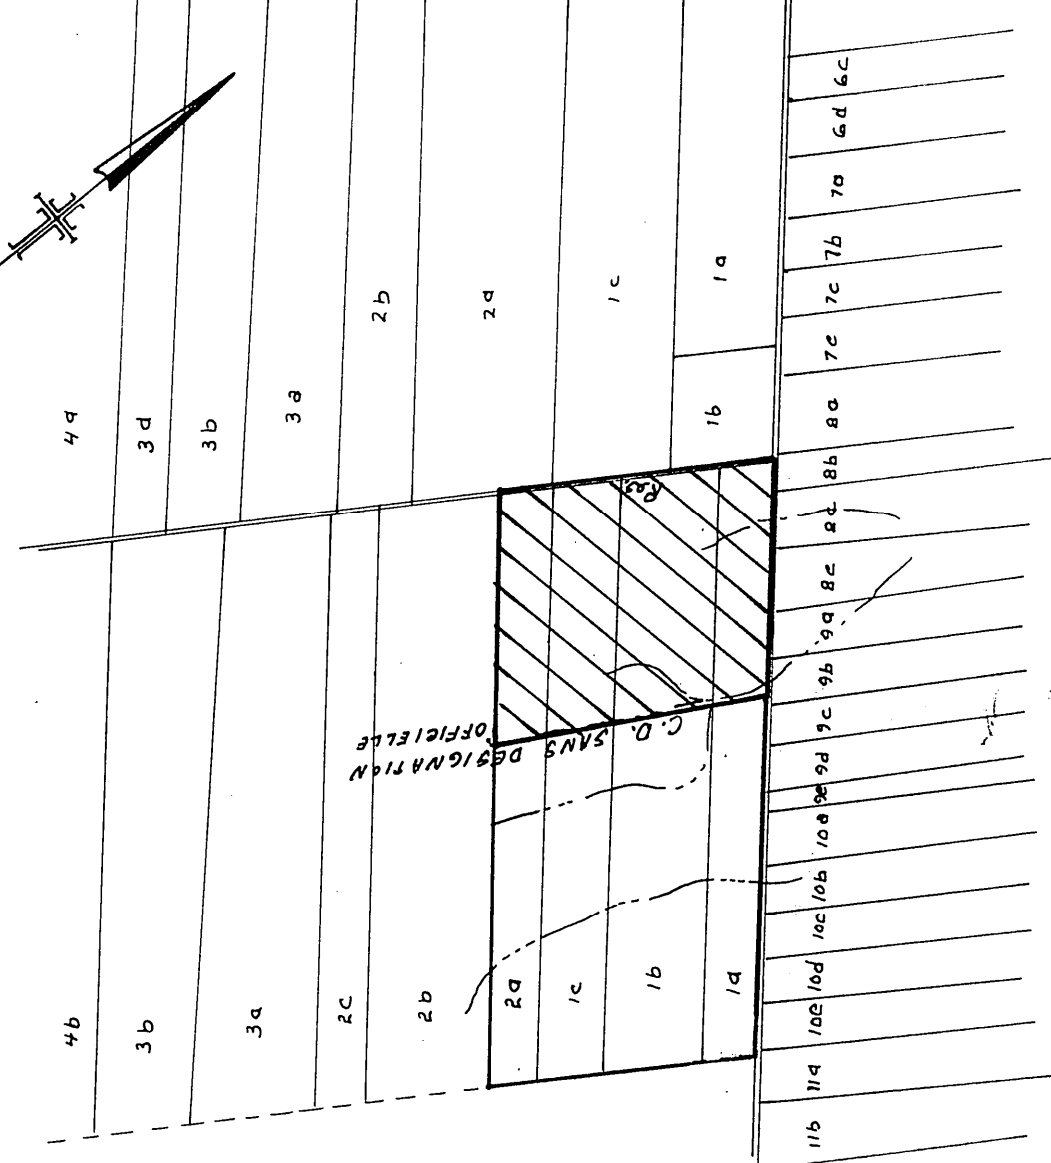

SUPERFICIE TOTALE ETUDIEE 99 ACRES
PLAN DE LOCALISATION 46.5 HECTARES
Echelle 1:20,000

LEGENDE

- RIVIERE, COURS D'EAU EXISTANT, PROJETE
- FOSSE EXISTANT, PROJETE
- LAC, MARECAGE, ETANG, GRAVIERE
- DRAINAGE SOUTERRAIN EXISTANT
- CONDUIT SOUTERRAIN EXISTANT
- DRAINS EXISTANTS, PROJETS
- CHANGEMENT DE PENTE
- CHANGEMENT DE DIAMETRE
- BOUCHE D'EAU SOUTERRAINE
- DIAMETRE DES DRAINS 4", 6", 8", 10"
- CLOTURE
- LIGNE TELEPHONIQUE AERIENNE, SOUTERRAINE
- LIGNE DE TRANSMISSION
- LIGNE D'ENERGIE ELECTRIQUE AERIENNE, SOUTERRAINE
- RAPIDE, BARRAGE, CHUTE
- STATION DE POMPAGE
- REGARD, PUISARD
- TROU DE SONDAGE
- SUPERFICIE ETUDIEE DRAINAGE INTERNE SUFFISANT
- ZONE BOISEE, BUISSON, ARBRE ISOLE
- COULEE
- TAS DE ROCHES EN SURFACE, ENTERRES
- LIMITES DE ZONES

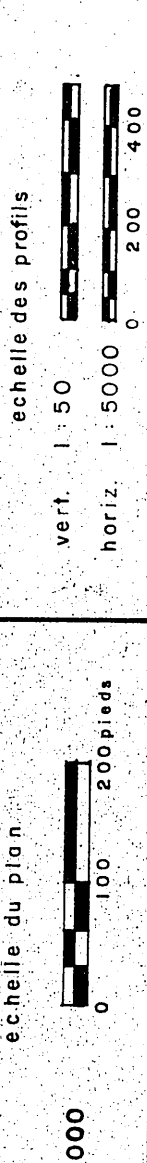

GHISLAIN LEBLOND
2 RUE GRAVEL, ARTHABASKA I-89-357-8501

PROJET PREPARE POUR LE COMPTE DE:
JEAN DENIS BISSE
RANG IV
ST-PIERRE DE BOURGTON
GON 175 TEL 465-5502
LE 14 septembre 1979

DRAINAGE SOUTERRAIN

FEMME: JEAN DENIS BISSE
LOT: 1A, 1B, 1C, 14A
RANG: IV
MUNICIPALITE: PAROISSE ST-PIERRE DE BOURGTON
COMTE MUNICIPAL: MEGANTIC
DISTRICT ELECTORAL: FRONTENAC

PLAN NO. S-2370-069 A (03-2510-0697)

MINISTERE DE L'AGRICULTURE DU QUEBEC
SERVICE DE L'HYDRAULIQUE AGRICOLE

RELEVÉ PAR: DESSINÉ PAR: APPROUVÉ PAR:
VERIFIÉ PAR: DEPOSE LE: