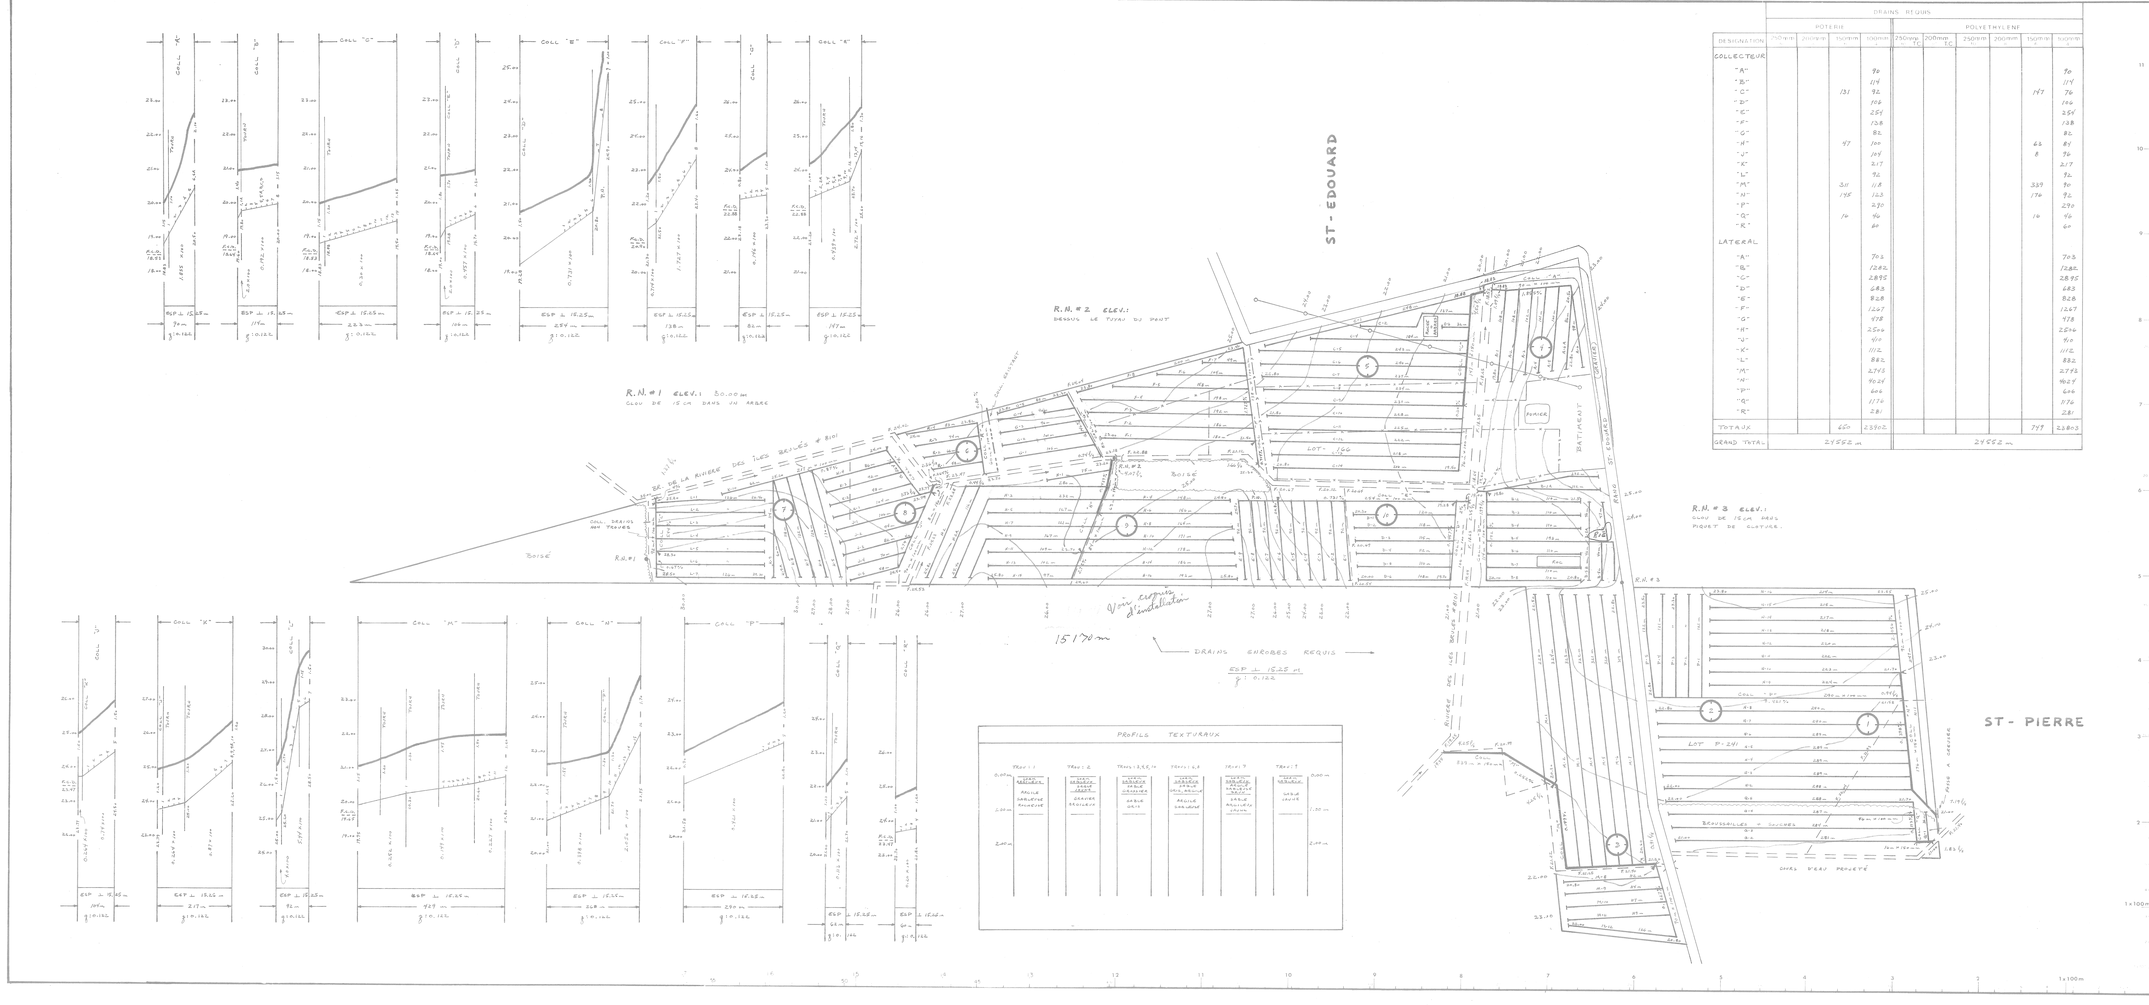

DRAINS REQUIS	POTERIE				POLYETHYLENE					
DESIGNATION	150mm	200mm	250mm	300mm	250mm TC	200mm TC	250mm	200mm	150mm	100mm
COLLECTEUR										
"A"				90						90
"B"				119						119
"C"			131	92					147	76
"D"				106						106
"E"				254						254
"F"				138						138
"G"				82						82
"H"			97	100					65	84
"J"				194					8	96
"K"				217						217
"L"				96						96
"M"			311	118					339	90
"N"			198	123					176	96
"P"				230						230
"Q"			16	96					16	96
"R"				60						60
LATERAL										
"A"				703						703
"B"				1282						1282
"C"				2895						2895
"D"				683						683
"E"				828						828
"F"				1267						1267
"G"				978						978
"H"				2594						2594
"J"				910						910
"K"				1112						1112
"L"				882						882
"M"				2795						2795
"N"				1624						1624
"P"				604						604
"Q"				1176						1176
"R"				281						281
TOTAUX			657	23902					797	23803
GRAND TOTAL	27552 m				24552 m					

SUPERFIE TOTALE ETUDIEE : 41.44 HECTARES

PLAN DE LOCALISATION

ECHELLE 1/20,000 REF : 21 L/11 S.E.

LEGENDE

- Rivière cours d'eau existant projeté
- Fossé existant projeté
- Lac marécage étang gravière
- Drainage souterrain existant
- Conduit souterrain existant
- Drains existants projetés
- Changement de pente
- Changement de diamètre
- Bouche de décharge
- Diamètre des drains 4 6 8 10
- Limite approximative de bassin versant
- Ligne téléphonique aérienne souterraine
- Ligne de transmission
- Ligne d'énergie électrique aérienne souterraine
- Rapide barrage chute
- Station de pompage
- Regard puisard
- Trou de sondage
- Superficie étudiée drainage interne suffisant
- Courbe de niveau
- Zone boisée buisson arbre isolé
- Coulée
- Tas de roches en surface enterrées
- Limites de zones

ECHELLE DU PLAN 1:2000

ECHELLE DES PROFILS 1:50 VERT. 1:5000 HORIZ.

GUY AREL
Ingénieur
drummondville 819-472-2723

MARCEL POIRIER & FILS INC.
DUMENT MANDATE PAR: JEAN-GUY BOUGIE
ADD POST 909 Rg St-Edouard
St-Bernard
CTE Dorchester
TEL 1-418-475-0594

LE 4 juin 1984

DRAINAGE SOUTERRAIN

FERME JEAN - GUY BOUGIE
LOT 160, P-241
RANG ST-EDOUARD, ST-PIERRE
MUNICIPALITE ST-BERNARD
COMTE MUNICIPAL : DORCHESTER
DISTRICT ELECTORAL : BEAUCE - NORD

PLAN No PRODUCTEUR AGRICOLE 02 2234 027 6 FEUILLE 1 DE 1

MINISTERE DE L'AGRICULTURE DU QUEBEC

SERVICE DE L'HYDRAULIQUE AGRICOLE

DEPOSE LE 1984 06 18