
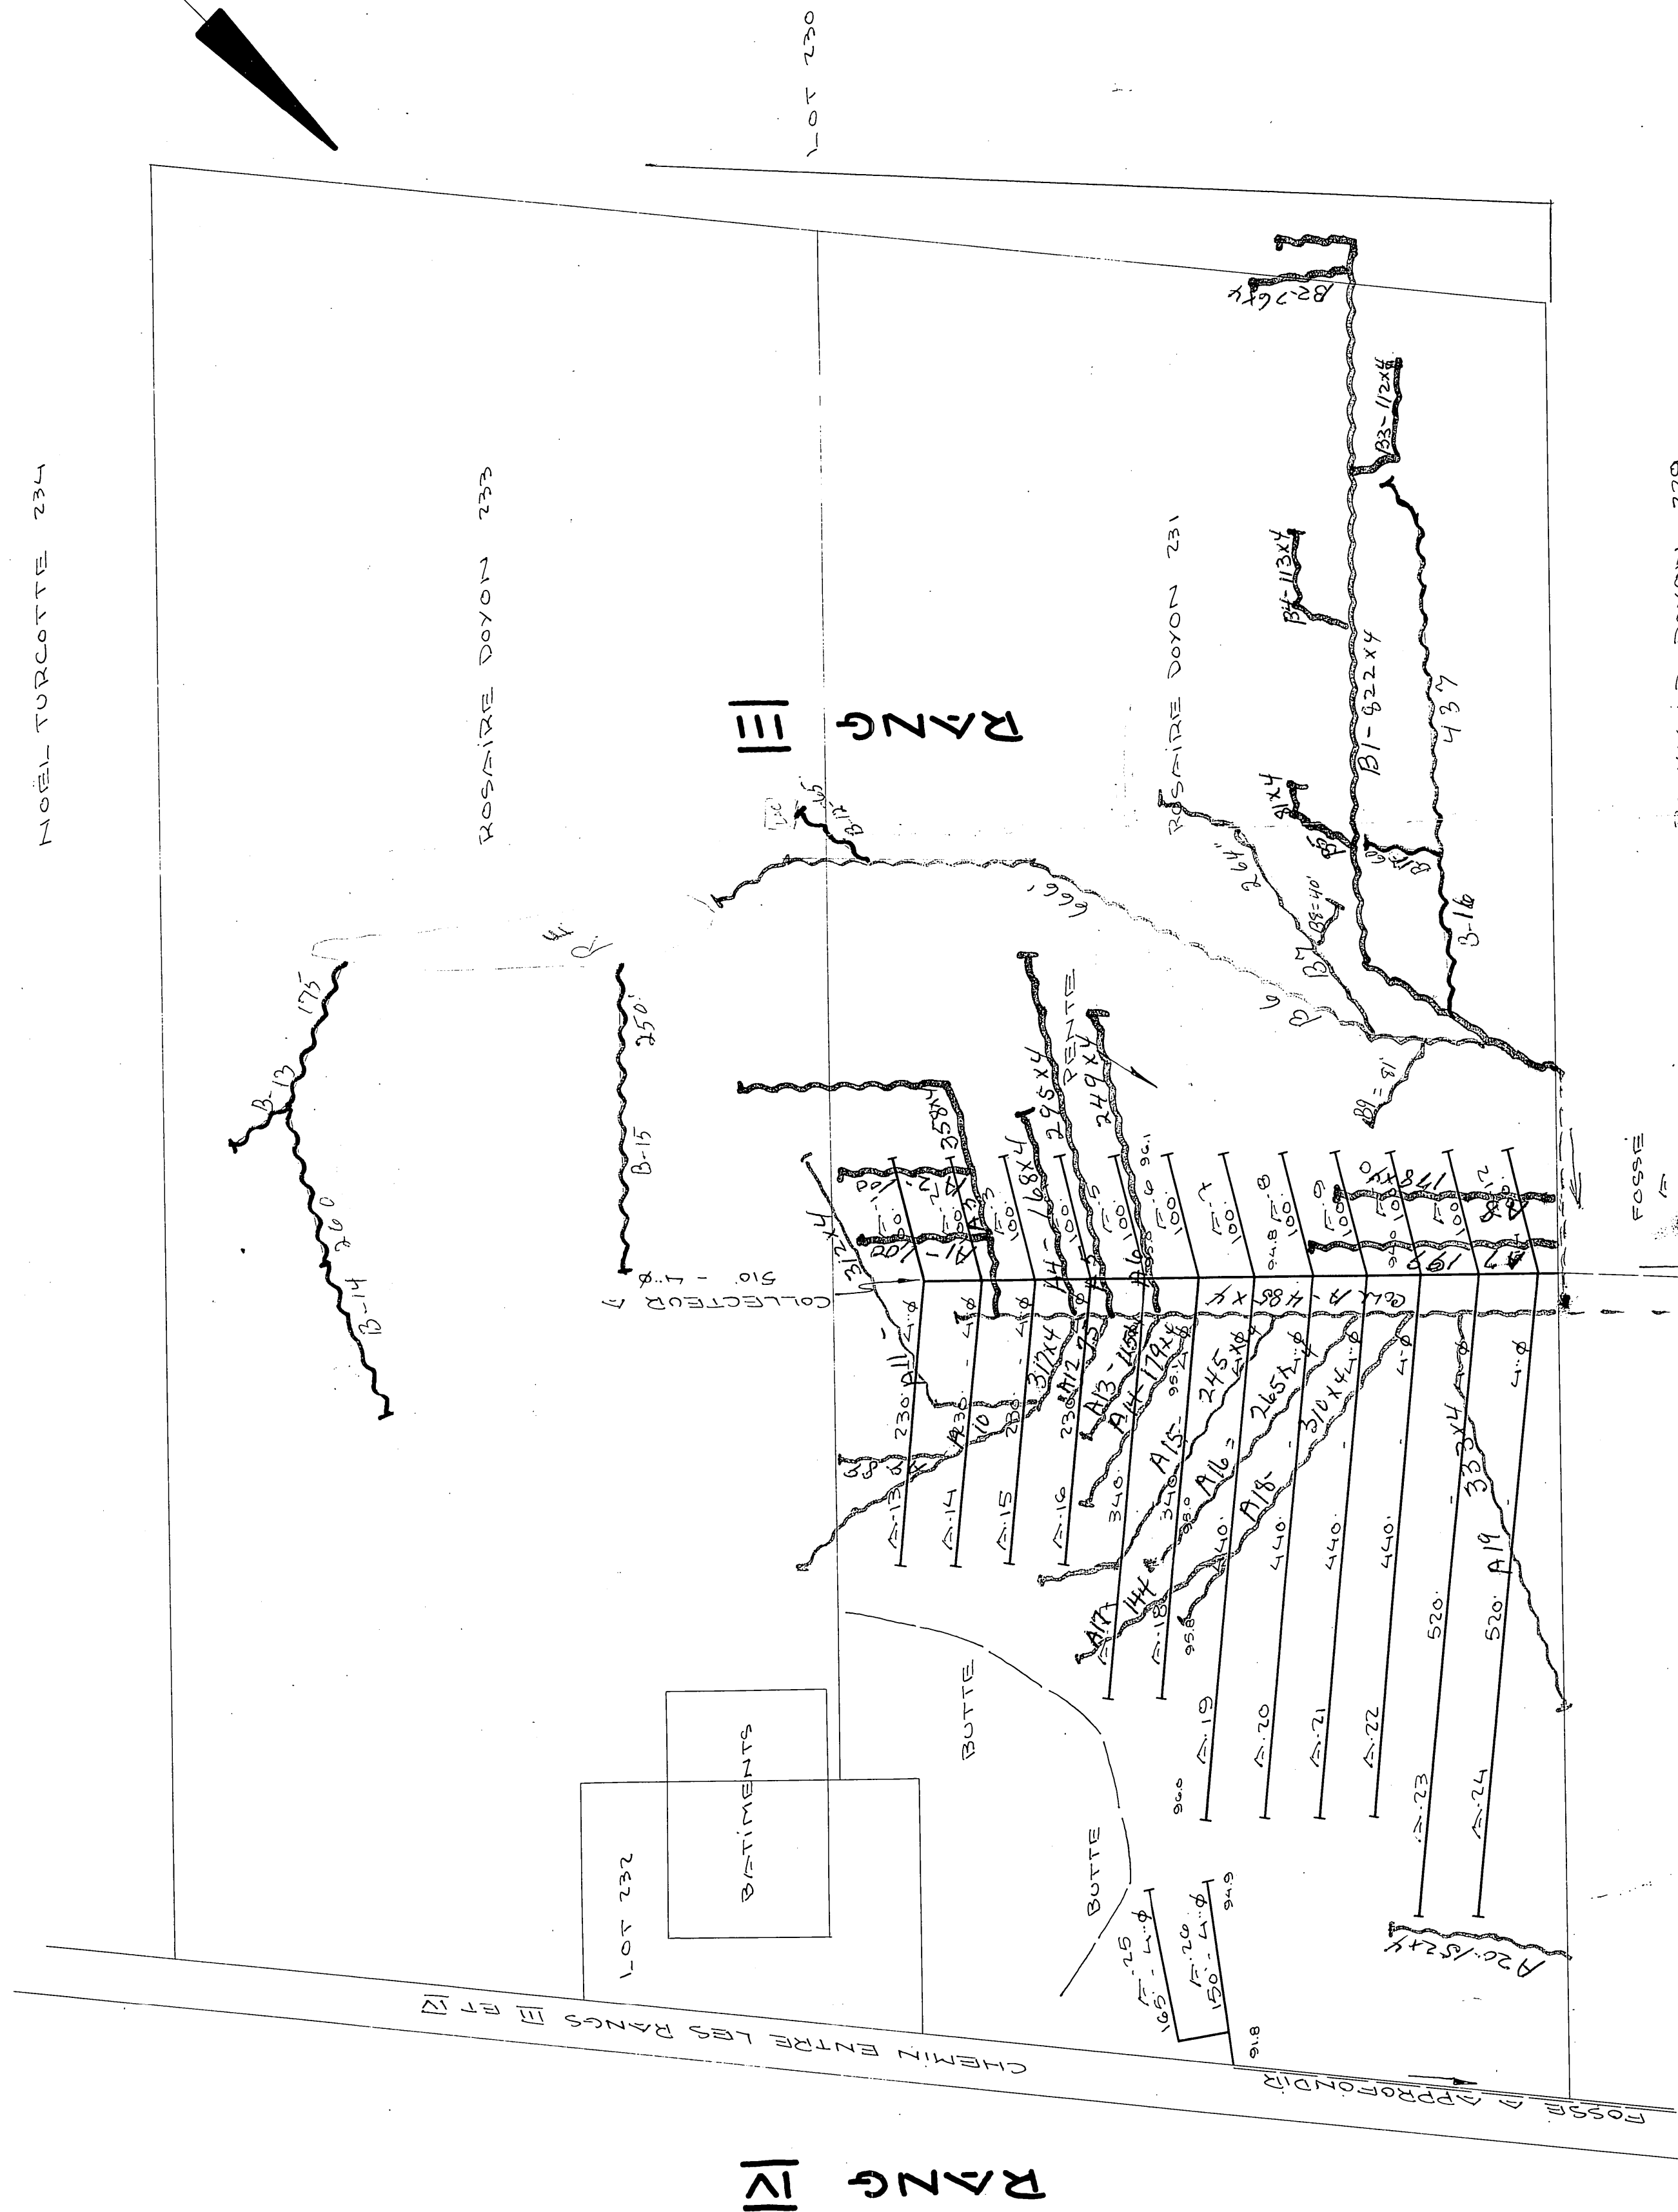


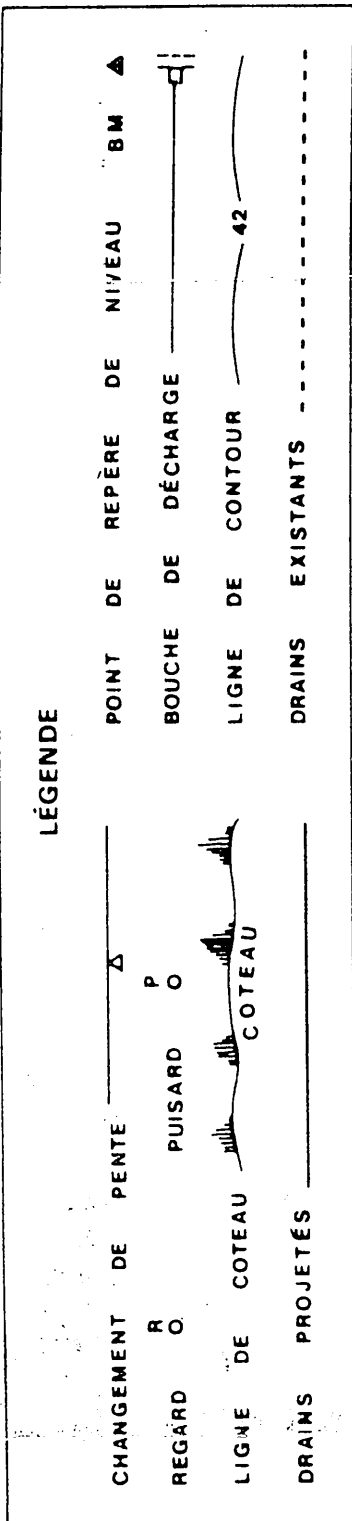

DÉSIGNATION	DRAINS REQUIS			DRAINS INSTALLÉS		
	DIAMÈTRE EN POUCES 8	DIAMÈTRE EN POUCES 6	DIAMÈTRE EN POUCES 4	DIAMÈTRE EN POUCES 8 6 4		
COLLECTEUR			5915			
TOTAL			5915			
GRAND TOTAL			5915			

2000 2001 2002 


$$\therefore 100 - 0.001 = 99.999$$

REFERENCE

HYDRAULIQUE AGRICOLE		Ministère de l'Agriculture et de la Colonisation
DRAINAGE SOUTERRAIN ROSAIRE DOYON		
MUNICIPALITÉ PEROISSE DE ST-EDOUARD-DE-FRANÇOIS COMITÉ DORCHESTER DISTRICT ÉLECTORAL DORCHESTER		
RELÈVÉ PAR M. DEBLOIS TRACÉ PAR P. MERCIER PRÉPARÉ PAR M. DEBLOIS REVISÉ PAR <i>J. Gagnon</i>		
PLAN No S-10.228		
FEUILLE 1 DE 1		
APPROUVÉ PAR	<i>J. Beaudry</i> CHEF DU DISTRICT No 7	
QUEBEC	LE 15 SEPTEMBRE 1972	

26005 Doyon 22021 R55