

ZONE	USAGE DOMINANT
R	Résidentiel ou habitation
C	Commerce et service
CI	Commercial-industriel
I	Industrie
S	Public et institutionnel
REC	Récréation
A	Agricole
F	Forestier
CN	Conservation

LIMITE	
—	Lot
—	Zone
- - -	Municipale

SECTEUR DE CONTRAINTE	
■	Zones à risques moindres
■	Zones à risques élevés
■	Zones inondables

Annexe au plan de zonage (zones de contrainte)  
 Plan 92-048 (voir art. 24.1)  
 Plan 92-070 (voir art. 24.1)  
 Règlement numéro 2007-103  
 Adopté le 10 décembre 2007  
 Entré en vigueur le 12 février 2008.


2017-385	18/10/17	CRÉATION ZONE 455-1 CN	M.M.
2017-385	18/10/17	AGRANDEMENT ZONE 1015 R ET 1016 R	M.M.
2017-385	18/10/17	CRÉATION ZONE 1019-2 S	M.M.
2017-385	18/10/17	AGRANDEMENT ZONE 801 REC	M.M.
2017-385	18/10/17	AGRANDEMENT ZONE 802 CI	M.M.
2017-385	18/10/17	AGRANDEMENT ZONE 1208 REC	M.M.
2017-385	18/10/17	AGRANDEMENT ZONE 324-2 C	M.M.
2017-385	18/10/17	AGRANDEMENT ZONE 408 I	M.M.
2017-385	18/10/17	AGRANDEMENT ZONE 360 REC ET 361 C	M.M.
2017-385	18/10/17	AGRANDEMENT ZONE 178 CN	M.M.
2016-373	09/01/17	AGRANDEMENT ZONE 2007-1 CI	M.M.
2016-345	14/12/16	AGRANDEMENT ZONE 410 F	M.M.
2016-363	14/12/16	AGRANDEMENT ZONE 735 CI	M.M.
2016-347	14/12/16	AGRANDEMENT ZONE 827-1 R	M.M.
2016-350	03/05/16	CRÉATION DE NOUVELLES ZONES POUR LE P.P.U.	M.M.
2016-338	14/03/16	CRÉATION ZONE INSTITUTIONNELLE 943 S	M.M.
2015-322	24/02/16	AGRANDEMENT ZONE 3028 F	M.M.
2015-330	24/02/16	AGRANDEMENT ZONE 3027 REC	M.M.
2015-328	24/02/16	AGRANDEMENT ZONE 940 CI	M.M.
2015-326	24/02/16	AGRANDEMENT ZONE 400 I	M.M.
2015-324	24/02/16	AGRANDEMENT ZONE 503 C	M.M.
2015-311	10/03/15	AGRANDEMENT ZONE 502-1 REC	M.M.
2015-309	10/03/15	CRÉATION ZONE 1030-1 CI	M.M.
2014-309	12/01/15	AGRANDEMENT ZONE 613 C	M.M.
2014-302	12/01/15	CRÉATION ZONE 3001-1 F	M.M.
2014-300	12/01/15	AGRANDEMENT ZONE 2022-3 R	M.M.
2014-295	12/01/15	AGRANDEMENT ZONE 748 C	M.M.
2014-288	12/01/15	CORRECTION ZONE INONDABLE GALLIX	M.M.
2013-285	12/01/15	CRÉATION ZONE 814-1 C	M.M.
2013-282	05/12/13	CRÉATION ZONE 404-11	M.M.
2013-278	05/12/13	CRÉATION ZONE 845-18	M.M.
2013-276	05/12/13	CRÉATION ZONES 824-2R A 824-9R, 824-15 ET 932-11	M.M.
2012-259	29/01/13	AGRANDEMENT ZONE 528-C ET 503-1C	M.M.
2012-256	29/01/13	CRÉATION ZONE 938-1 CI	M.M.
2012-254	29/01/13	CRÉATION ZONE 935-1 C	M.M.
2012-252	29/01/13	AGRANDEMENT ZONE 3008 R	M.M.
2012-240	29/01/13	AGRANDEMENT ZONE 323 R	M.M.
2012-237	29/01/13	AGRANDEMENT ZONE 927 S	M.M.
2011-229	26/01/12	CRÉATION ZONE 3041-1 I	M.T.
2011-227	26/01/12	CRÉATION ZONE 505 C	M.T.
2011-222	26/01/12	MODIFICATION ZONE 524 R ET 528 C	M.T.
2011-214	26/01/12	CRÉATION ZONE 3017-6 F	M.T.
2011-213	26/01/12	AGRANDEMENT ZONE 1015 F	M.T.
2011-212	26/01/12	AGRANDEMENT ZONE 635 R	M.T.
2011-208	26/01/12	CRÉATION ZONE 952-13 R	M.T.
2011-205	26/01/12	CRÉATION ZONE 606-2 C	M.T.
2011-203	26/01/12	CRÉATION ZONE 827-1 R	M.T.
2011-201	26/01/12	CRÉATION ZONE 2022-3 R	M.T.
2011-188	26/01/12	CRÉATION ZONE 502-1 REC	M.T.
2011-187	26/01/12	AGRANDEMENT ZONE 453 I	M.T.
2011-184	26/01/12	AGRANDEMENT ZONE 363 R	M.T.
2011-182	26/01/12	CRÉATION ZONE 2007-1 CI	M.T.
2010-168	26/01/11	CRÉATION ZONE 326 F	M.T.
2010-166	26/01/11	CRÉATION ZONE 940 CI	M.T.
2009-183	26/01/11	CRÉATION ZONE 324-6C	M.T.
2009-141	24/08/09	AGRAND. ZONE 170-1 R A MÊME 160 S	ROCHE
2009-139	23/08/09	AGRAND. 952-118 & 952-89 CRÉAT. 952-159	ROCHE
2009-133	23/03/09	AGRAND. ZONE 824 R & DÉPARITION 823 S	ROCHE
2008-122	27/11/08	CRÉATION 4 I	ROCHE
2008-115	17/08/08	AGRAND. 952-3 R & CRÉATION 952-11 R	ROCHE

CORRECTION APRÈS TRAVAUX LE \_\_\_\_\_ PAR \_\_\_\_\_ APPROUVÉ \_\_\_\_\_  
 CE PLAN FAIT PARTIE INTÉGRANTE DU RÈGLEMENT No \_\_\_\_\_  
 ADOPTÉ LE \_\_\_\_\_  
 MAIRE : \_\_\_\_\_ (Ghislain Lévesque)  
 GREFFIÈRE : \_\_\_\_\_ (Valérie Haince)

**ROCHE** INCORPORÉES  
 Roche Inc. Groupe-conseil  
 3075, ch. des Quatre-Bourgeois  
 Québec (Québec)  
 Canada G1H 4Y4  
 Téléphone: (418) 854-9800  
 Télécopieur: (418) 854-9899  
 Site web: www.roche.ca



NOM DU PROJET:  
**PLAN DE ZONAGE**

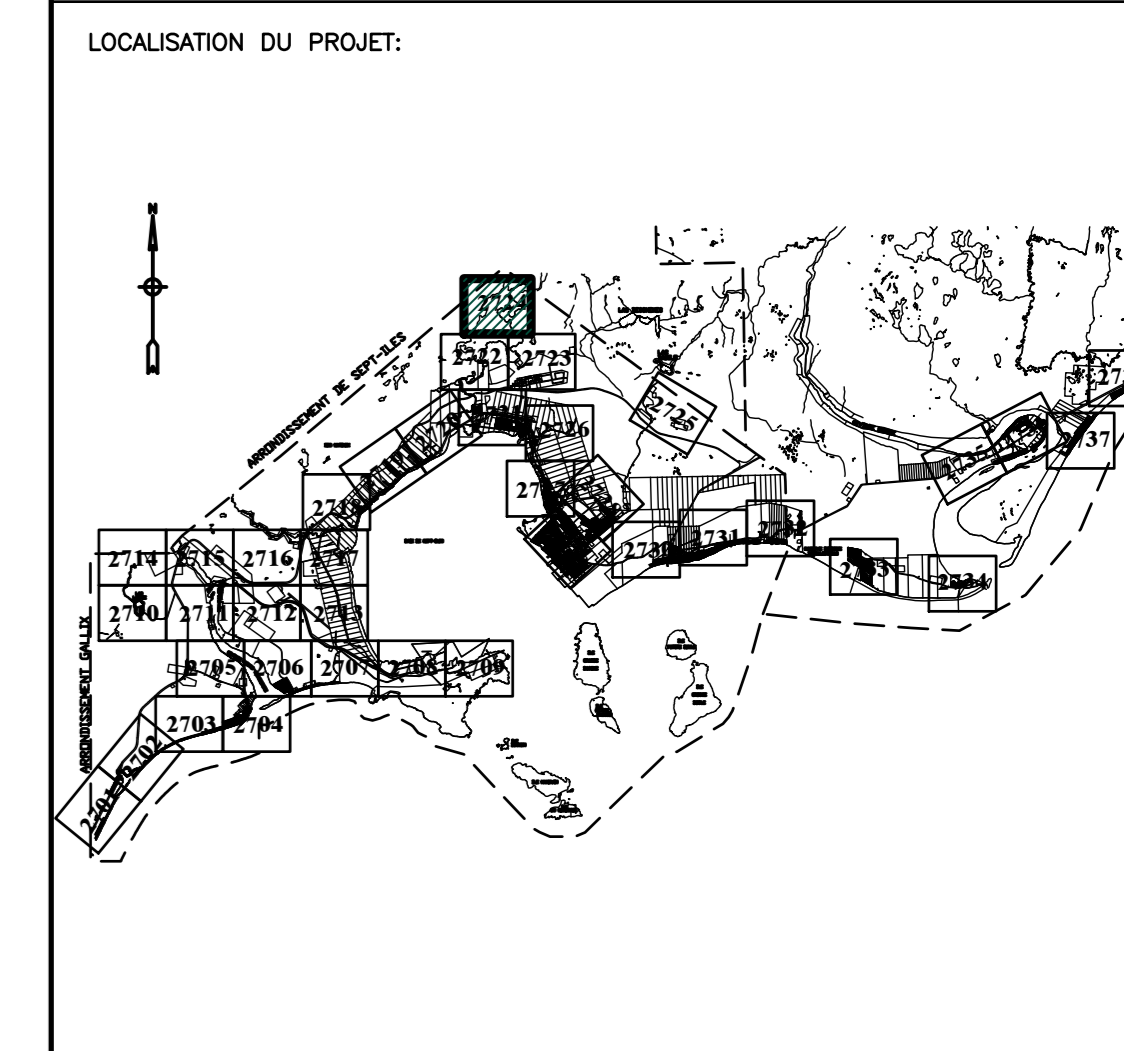

RELEVÉ PAR :	CONCEPTEUR :
DESSINÉ PAR : C. MORIN	VERIFIÉ PAR :
VERIFIÉ PAR :	APPROUVÉ PAR :
DATE :	ECHELLE : 1:5000
RÈGLEMENT No. :	PLAN No. : 2724
CONTRAT No. :	