


| DÉSIGNATION | DRAINS REQUIS | | | | | | |
|---|---|---|---|---|---|---|---|
| | POTERIE | | | | POLYÉTHYLÈNE | | |
| | 8" | 6" | 4" | 10" | 8" | 6" | 4" |
| A | | | 2319 | | | | 2319 |
| B | | | 369 | | | | 369 |
| C | | | 2742 | | | 79 | 2821 |
| D | | | 401 | | | | 401 |
| E | | | 2549 | | | | 2549 |
| F | | | 5320 | | | 88 | 5408 |
| G | | | 1482 | | | | 1482 |
| H | | | 1880 | | | | 1880 |
| J | | | 7419 | | | | 7419 |
| K | | | 2000 | | | | 2000 |
| M | | | 3000 | | | | 3000 |
| N | | | 1750 | | | | 1750 |
| P | | | 1942 | | | | 1942 |
| Q | | | 4600 | | | | 4600 |
| R | | | 3300 | | | | 3300 |
| S | | | 2870 | | | | 2870 |
| T | | | 1742 | | | | 1742 |
| U | | | 2470 | | | | 2470 |
| V | | | 4478 | | | | 4478 |
| TOTAL | | | 42,283 | | | 167 | 42,450 |
| GRAND TOTAL | 42,283 PI. LIN. | | | | | | |

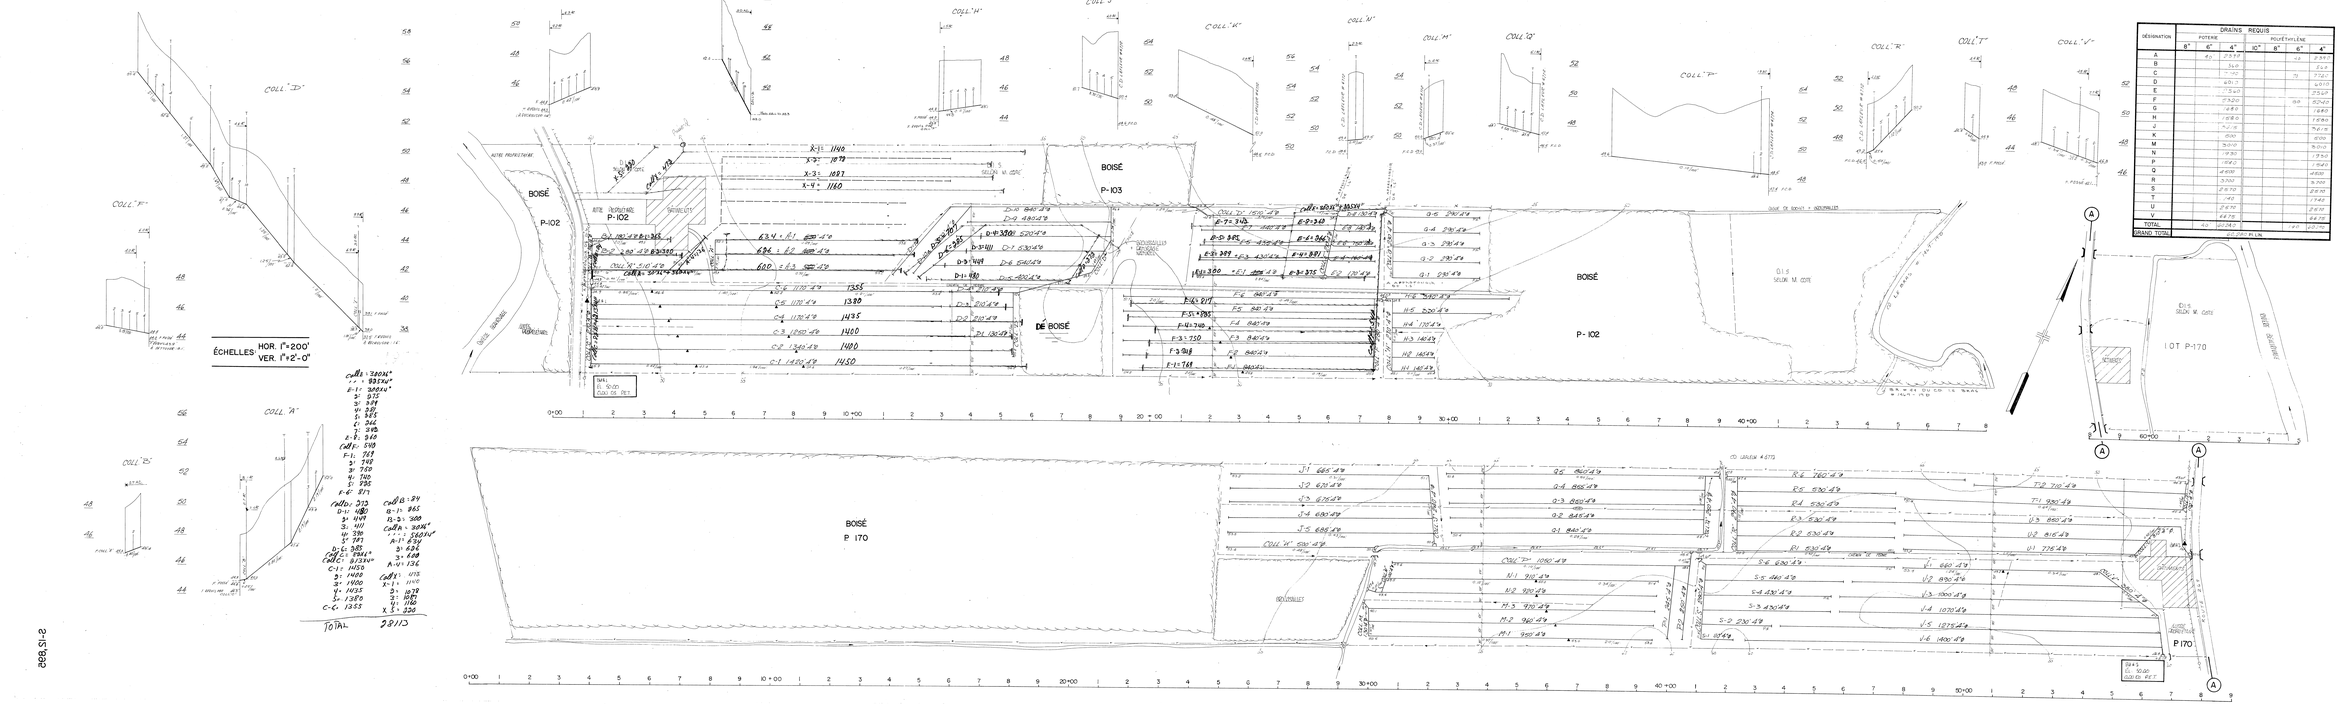


## LÉGENDE

- Rivière-cours d'eau existant-projeté
- Fossé existant-projeté
- Lac-marécage-étang-grève
- Drainage souterrain existant
- Drains souterrains projetés
- Drains existants-projetés
- Changement de pente
- Changement de diamètre
- Bouche de décharge
- Diamètre des drains 4,6,8,10
- Câble
- Ligne téléphonique aérienne,souterraine
- Ligne de transmission
- Ligne d'énergie électrique aérienne,souterraine
- Petite barrage,chute
- Station de pompage
- Regard poivre
- Trou de sondage
- Ouvrage spécial-drainage interne surfaceur
- Bouche de neige
- Zone de sol boisée,zone-zone
- Coupe
- Tas de roches en surface,enterrés
- Limites de zones

ÉCHELLE DU PLAN 1:500 (1cm = 5m)


Groleau, deGuise & Associés
Ingénieurs - conseils Montréal

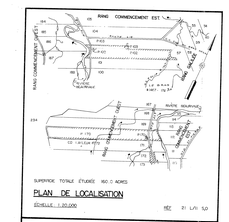
PROJET PRÉPARÉ POUR LE COMPTE DU MINISTÈRE DE L'AGRICULTURE DU QUÉBEC

Direction du Génie — Ministère de L'AGRICULTURE du QUÉBEC

# DRAINAGE SOUTERRAIN

FERME: GAETAN COTÉ
LOT: P-170 — LP 102 P-103
RANG: COMMENCEMENT O. / COMMENCEMENT E.
MUNICIPALITÉ: PAR. ST-GILLES
COMTÉ MUNICIPAL: LOTBINIÈRE
CIRCONSCRIPTION ÉLECTORALE: LOTBINIÈRE

PLAN No S-12 895 — FEUILLE 1 DE 1

APPROUVÉ POUR LE MINISTÈRE PAR: [illegible] LE: 26 JANVIER 1979

CHEF DU BUREAU NO. 3
INFRASTRUCTURE AGRICOLE
MINISTÈRE DE L'AGRICULTURE
ÉDIFICE JEAN-TALON
STE-FOY, QUÉBEC
G1Y 3S8

S-12 895