


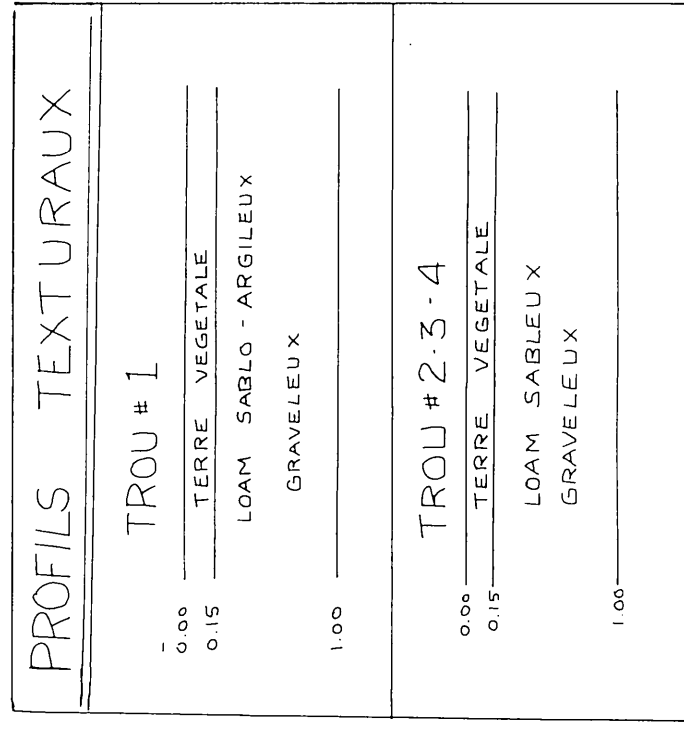


N.P. : NON - PERFORE

Les systèmes A" B et C" furent installés
entre les 17 et 19 sept 1956 par l'entreprise
G. et R. Lagasse Inc.


COLL "C"
42.4 m. x 100 mm. o.g.
137 m. x 159 mm. o.d.

APPROUVÉ PAR: Michel Bergeron
18 novembre 1956

ESPACEMENT 1 155

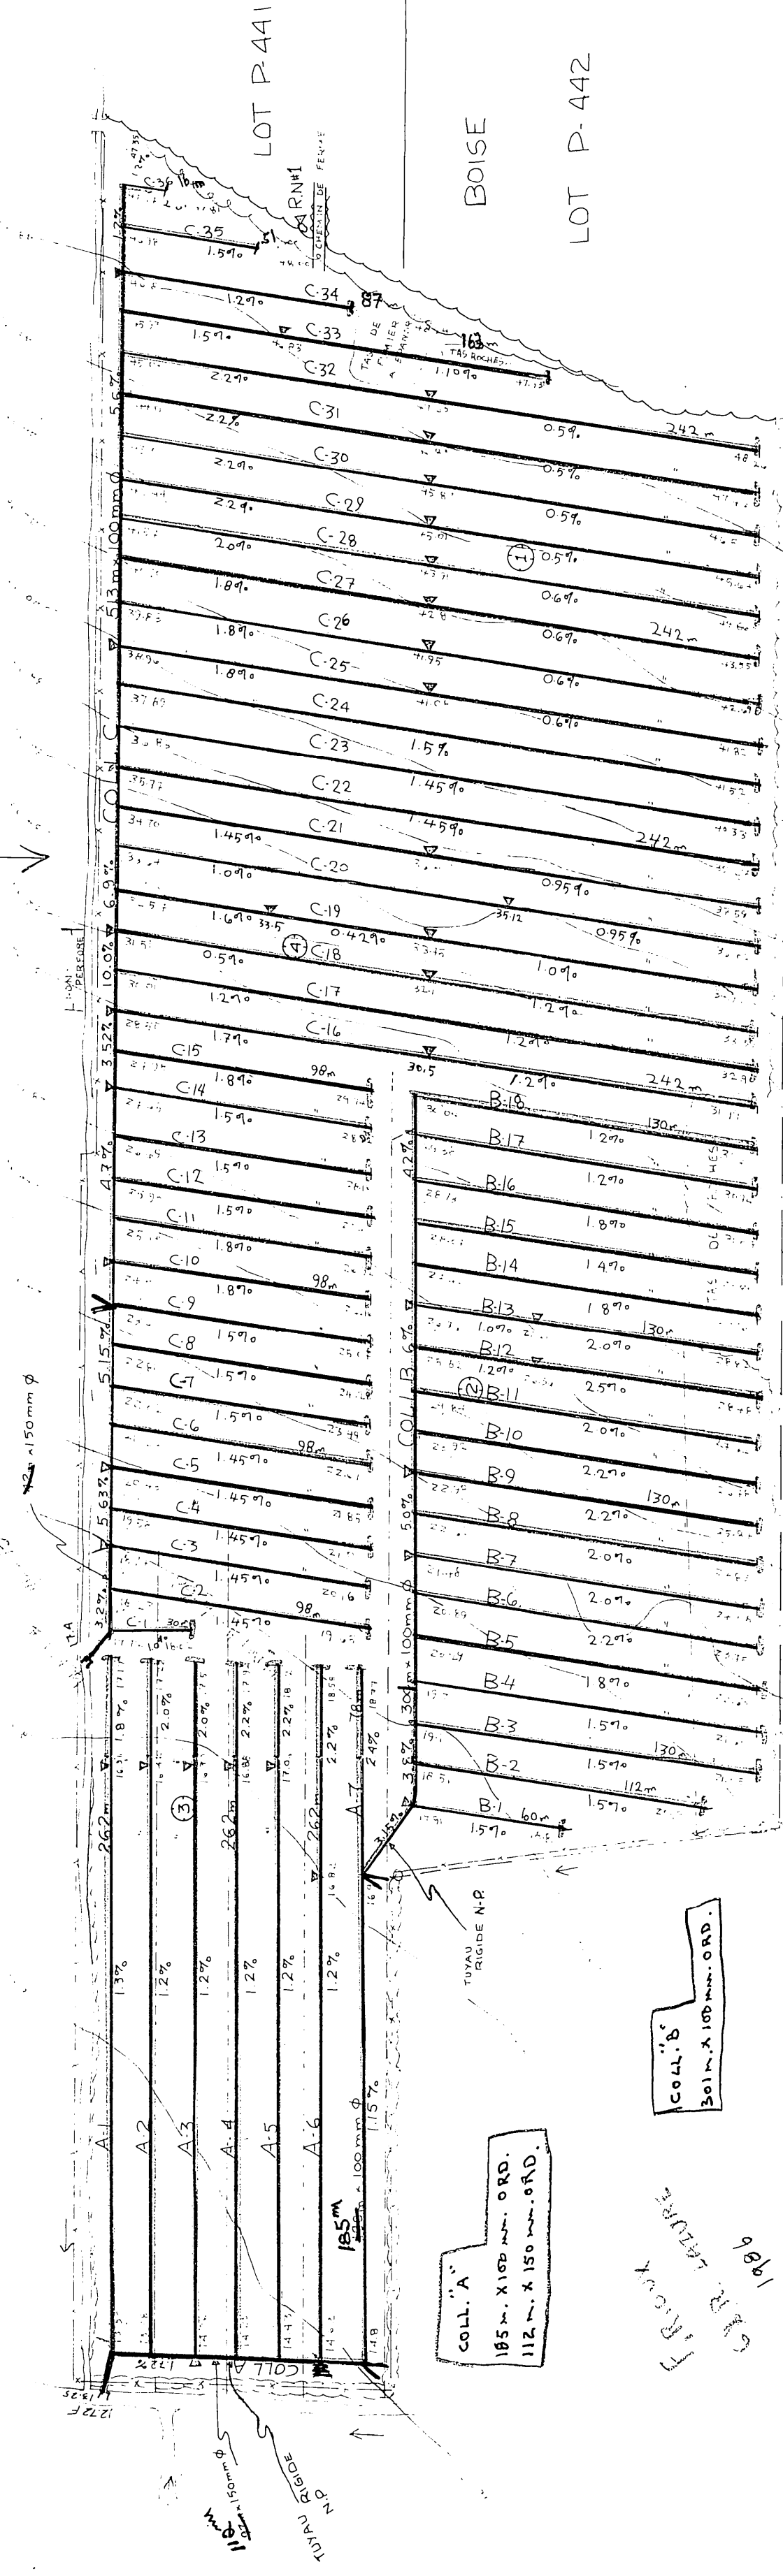

RN#1 ELEVATION 48.77m
CLOU DE 15CM
DANS BOULEAU

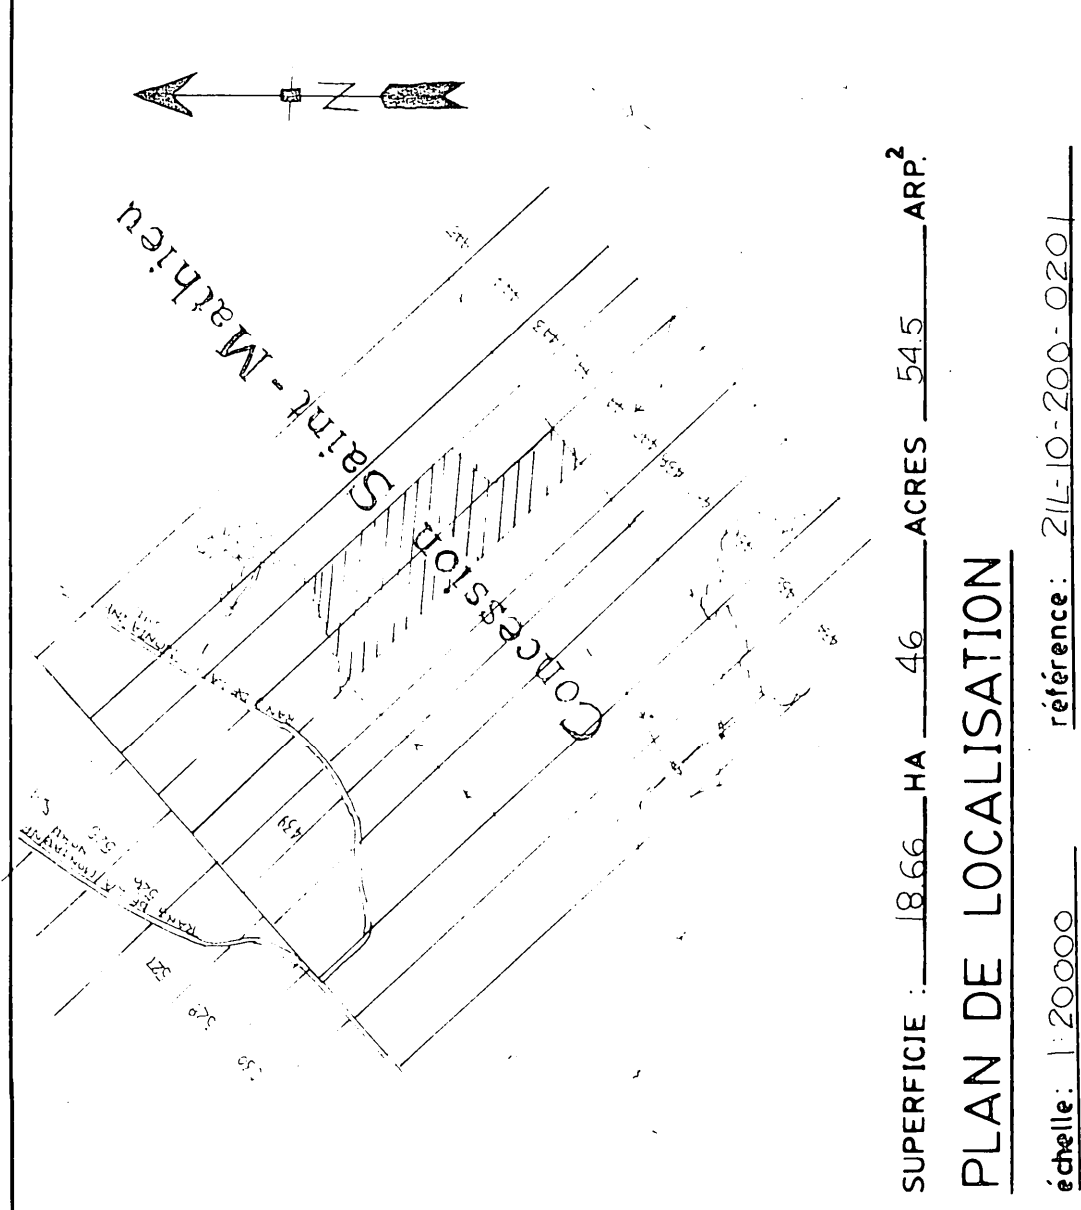

SUPERFICIE : 18.66 HA 46 ACRES 545 ARP.²

PLAN DE LOCALISATION

échelle : 1/20.000

référence : 211-10-200-020

LÉGENDE

Repère de nivellement	
Rivière, cours d'eau existant, projeté	
Fossé existant, projeté	
Lac, marécage, étang, gravière	
Drainage souterrain existant	
Conduit souterrain existant	
Drains existants, projetés	
Changement de pente	
Changement de diamètre	
Bouche de décharge	
Diamètre des drains 100, 150, 200, 250 mm	
Câble	
Ligne téléphonique aérienne, souterraine	
Ligne de transmission	
Ligne d'énergie électrique aérienne, souterraine	
Rapide, barrage, chute	
Station de pompage	
Regard, puits	
Trou de sondage	
Superficie étudiée, drainage interne surfisant	
Courbe de niveau	
Zone boisée, buisson, arbre isolé	
Coulée	
Tas de roches en surface, enterrées	
Limites de zones	

Figure 1 shows two scales. The plan scale is 1:2,000, with a horizontal bar representing 50m. The profile scale has a vertical scale of 1:50 (0 to 15) and a horizontal scale of 1:5,000 (0 to 150m).

JULIETTE FERLAND, ingénieur et agronome
162, Notre-Dame Nord,
C.P. 819, Ste-Marie de Beauce, Que. G6E 3C1
Tel: (418) 387-3121

PROJET PRÉPARÉ POUR :

ALFRED COUTURE LTEE
200 RUE PRINCIPALE SUD
ST-ANSELME, CTE DORCHESTER
A/S IRENEE COUTURE
NO.TEL : (418) 885-4425
387-7349

NO.DE PRODUCTEUR :

COUA 5238 2717

LE 28 JUILLET 1982



PLAN DRAINAGE SOUTERRAIN

1/25 June 1970

FERME	ALFRED	COUTURE
LOT(S)	P 441	P 442
RANG	CONCESSION	ST. MATHIEU
MUNICIPALITÉ	ST. ANSELM	
COMITÉ MUNICIPAL	DORCHESTER	
DISTRICT ÉLECTORAL	BELLECHASSE	

PLAN NO	86 - 68	FEUILLE	DE
---------	---------	---------	----

MINISTÈRE DE L'AGRICULTURE
DES PÊCHERIES ET DE L'ALIMENTATION
BUREAU DES RENSEIGNEMENTS AGRICOLES
DÉPOSÉ LE :

DESSINE PAR D. BROCHU TECH AGR.

8-27