


NOTE: Le plan indique les longueurs de drains de plastique, pour les longueurs de drains de terre cuite, voir le tableau des drains requis.

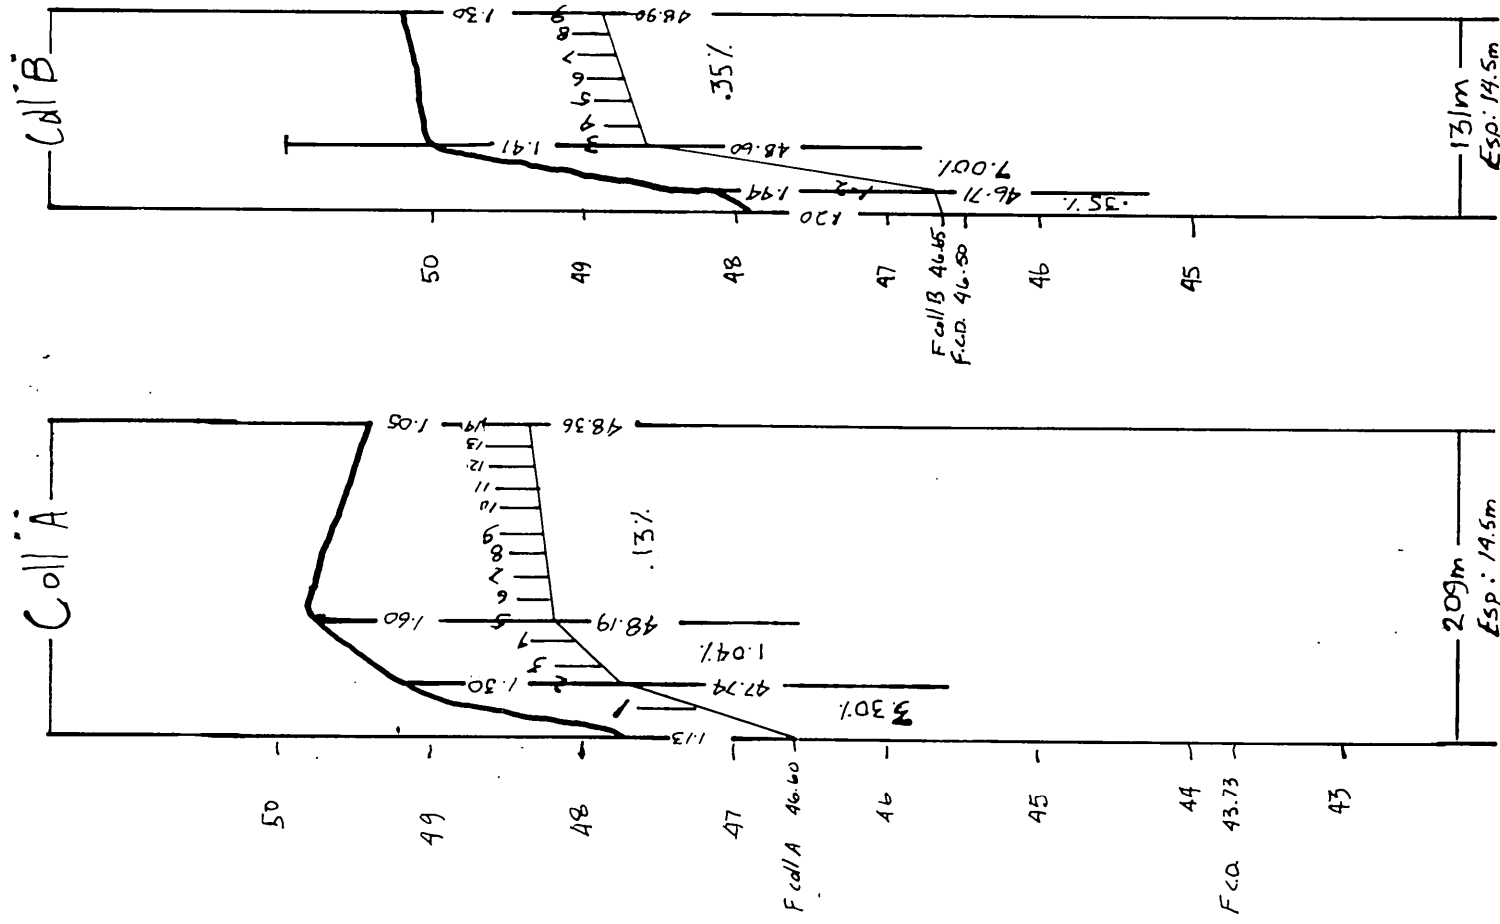

DRAINS REQUIS

DESIGNATION	TERRE CUITE					PLASTIQUES			
	10" 250 mm.	8" 200 mm.	6" 150 mm.	4" 100 mm.	10" 250 mm.	8" 200 mm.	6" 150 mm.	4" 100 mm.	
COLL. A									
LAT.									
COLL. B			122	2759			151		
LAT.									
COLL. C									
LAT.									
COLL. D									
LAT.									
COLL. E									
LAT.									
COLL. F									
LAT.									
COLL. G									
LAT.									
COLL. H									
LAT.									
COLL. J									
LAT.									
COLL. K									
LAT.									
COLL. L									
LAT.									
COLL. M									
LAT.									
COLL. TOTAL			122	2759			151		
LAT.									
GR. TOTAL									

4479 m. lin.

TROU 1	TROU 2 & 3	
	LIM. & MATIERE ORGAN.	LIM. ARG. OXYDE
	LIM. ARG. OXYDE	ARG. LIM. OXYDEE
	ARG. LIM. OXYDEE & COMPACTE	ARG. OXYDEE & TRACES DE LIM.
	ARG. GRISE OXYDEE & TRACES DE LIM.	ARG. GRISE OXYDEE

LEGENDE

Chemin de fer
Repère de nivellement
Rivière, cours d'eau existant projeté
Fossé existant projeté
Loc, marécages, étang, gravière
Drainage souterrain existant
Conduit souterrain existant
Drains existants, projetés
Changement de pente
Bouche de décharge
Diamètre des drains 100,150,200,250,mm.
Clôture
Ligne téléphonique aérienne, souterraine.
Ligne de transmission
Ligne d'énergie électrique aérienne, souterraine
Rapide, barrage, chute
Station de pompage
Regard, puits
Trou de sondage
Superficie étudiée, drainage interne suffisant
Courbe de niveau
Zone boisée, buisson, arbre isolé
Coulee
Tas de roches en surface, enterrées
Limites de zones

ECHELLE DU PLAN

1:2000 0m 50m 100m

ECHELLE DES PROFILS

1:50 Vert. 0m 1m 2m
1:5000 Horiz. 0m 100m 200m

GEORGES LAMARRE ING. et AGR.
1156 ROUTE 133 C.P. 147 J2X-4J5
IBERVILLE TEL.(514) 342-8377

PROJET PREPARE POUR LE COMPTE DE
LAUREAT CORRIVEAU
CHEMIN LAZUR
ST-VALLIER, BELLECHASSE
TEL: (418) 884-3332

DRAINAGE SOUTERRAIN

FERME LAUREAT CORRIVEAU
LOT 171 7173
RANG 1er rang
MUNICIPALITE Saint-Vallier, P
COMTE MUNICIPAL Bellechasse
DISTRICT ELECTORAL Bellechasse


PLAN No S-1529-009-73

FEUILLE I DE I

MINISTERE DE L'AGRICULTURE DU QUEBEC
SERVICE DE L'HYDRAULIQUE AGRICOLE

DEPOSE LE: 80-08-06

1919 CORRIVEAU LAUREAT

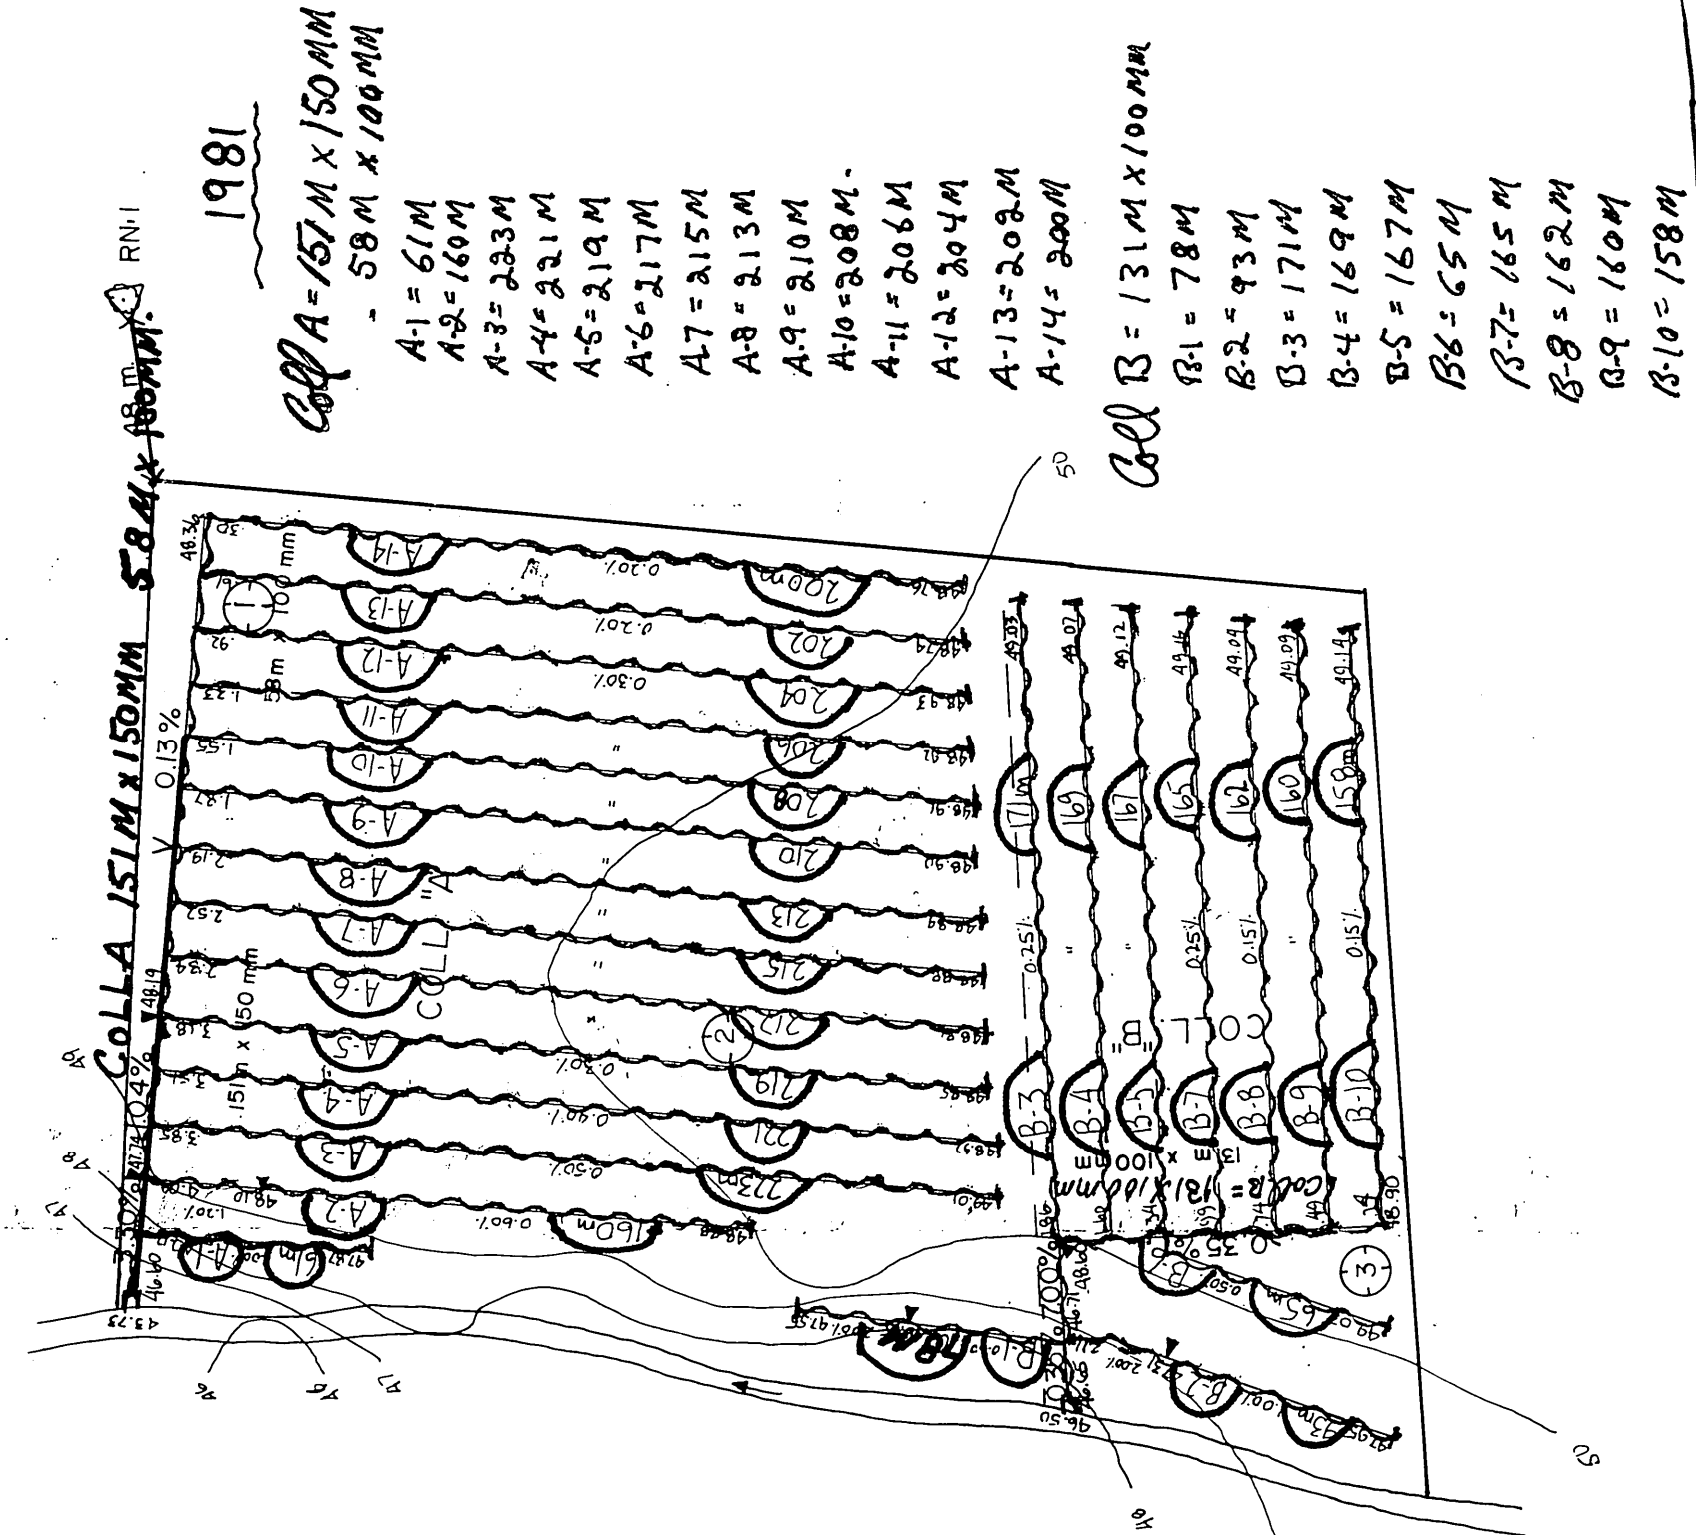

TOTAL = 4487 METRES