



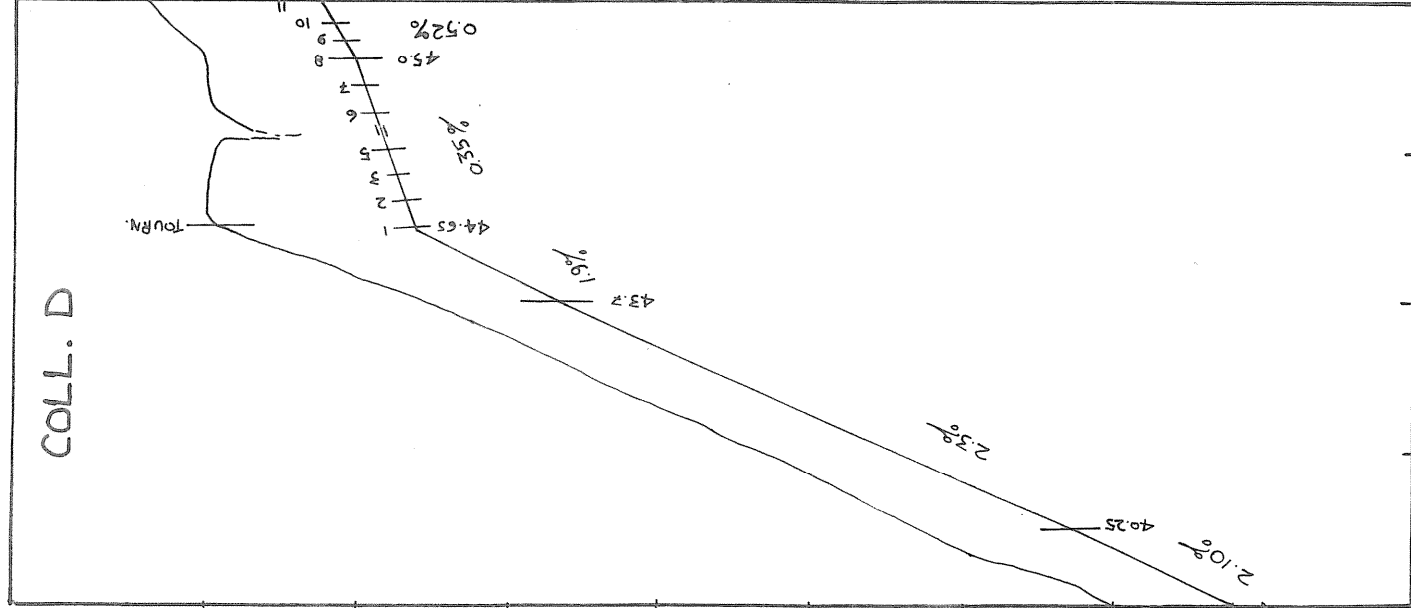



PROFILS TEXTURAUX	
m	TROU # 1
0.0	TERRE ARABLE
0.3	LOAM SABLEUX
1.0	
m	TROU # 2
0.0	TERRE ARABLE
0.3	LOAM
1.0	
m	TROU # 3 4 44
0.0	TERRE ARABLE
0.2	LOAM
0.9	
m	TROU # 5
0.0	TERRE ARABLE
0.2	LOAM SABLEUX
0.7	LOAM
1.0	
m	TROU # 6
0.0	TERRE ARABLE
0.25	LOAM LIMONEUX
0.9	

DRAINS REQUIS					
DÉSIGNATION	PLASTIQUE				
	10" 250 mm	8" TC 200 mm	8" 200 mm	6" 150 mm	4" 100 mm
COLL — A					59
LAT — A					1510
COLL — B				78	122
LAT — B					3986
COLL — C				47	32
LAT — C					1119
COLL — D					398
LAT — D					1551
COLL INT-AA					422
LAT — AA					
COLL —					
LAT —					
COLL —					
LAT —					
COLL —					
LAT —					
COLL —					
LAT —					
COLL —					
LAT —					
COLL —					
LAT —					
COLL —					
LAT —					
COLL — TOTAL				725	611
LAT —					8588
GR TOTAL	9324	MÈTRES LINÉAIRES			

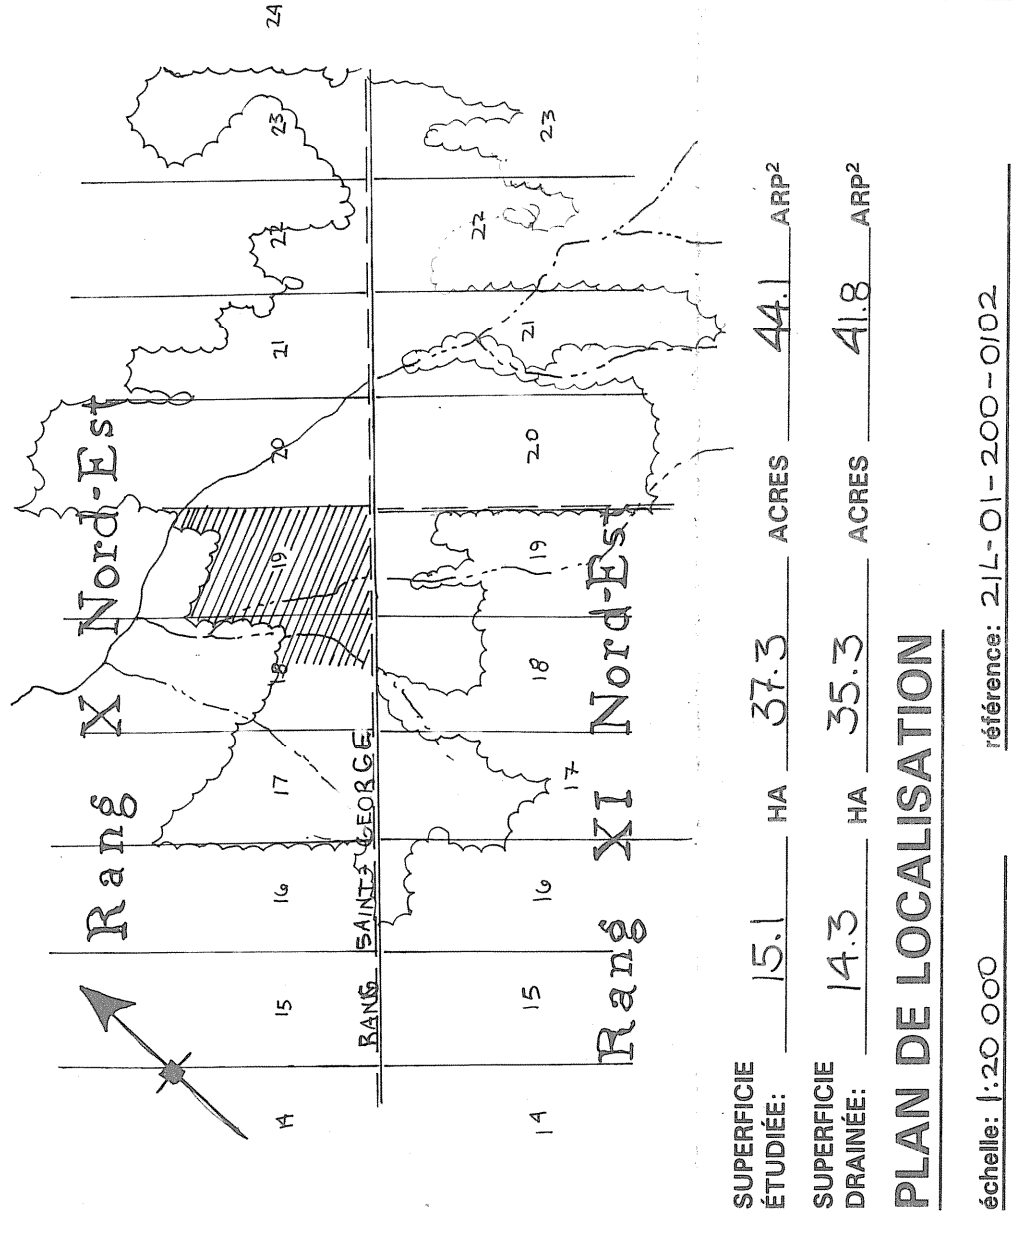


LÉGENDE

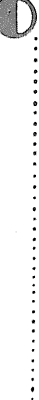- | | |
|---|--|
| Repère de nivellement. |  |
| Rivière, cours d'eau existant, projeté. |  |
| Fosse existant, projeté. |  |
| Lac, marécage, étang, gravière. |  |
| Drainage souterrain existant. |  |
| Conduit souterrain existant. |  |
| Drains existants, projetés. |  |
| Changement de pente. |  |
| Changement de diamètre. |  |
| Bouche de décharge. |  |
| Diamètre des drains 100, 150, 200, 250 mm. |  |
| Cloûture. |  |
| Ligne téléphonique aérienne, souterraine. |  |
| Ligne de transmission. |  |
| Ligne d'énergie électrique aérienne, souterraine. |  |
| Rapide, barrage, chute. |  |
| Station de pompage. |  |
| Regard, puitsard. |  |
| Trou de sondage. |  |
| Superficie étudiée, drainage interne suffisant. |  |
| Courbe de niveau. |  |
| Zone boisée, buisson, arbre isolé. |  |
| Coulée. |  |
| Tes de roches en surface, enterées. |  |
| Limites de zones. |  |

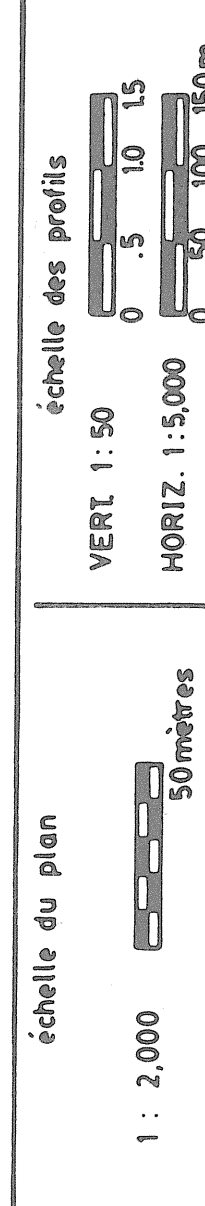

JULIETTE FERLAND, ingénieur et agronome
2070 route Kennedy,
St-Isidore, Beauce Nord, Qué. G0S 2S0
Tél.: (418) 882-2820

PROJET PRÉPARÉ POUR :
FERME JULIEN SAMSON
3715, 50^{ème} RUE
SAINT-PROSPER
GOM 1YO
NO. TEL.: (418) 594-8342
NO. DE PRODUCTEUR :
SAMJ 5212 1718

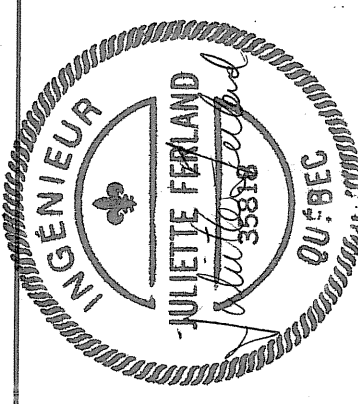

LE 9 JUILLET 1990


PLAN DRAINAGE SOUTERRAIN

FERME..... JULIEN SAMSON
LOT(S)..... P-18 ; 19
RANG..... 10 NORD EST
MUNICIPALITÉ..... SAINT-PROSPER
M.R.C..... LES ETCHÉMINES
DISTRICT ÉLECTORAL..... BEAUCÉ SUP

PLAN NO 90-19

PLAN NO	90-19	FEUILLE	1	DE	1
MINISTÈRE DE L'AGRICULTURE DES PÊCHERIES ET DE L'ALIMENTATION BUREAU DES RENSEIGNEMENTS AGRICOLES Michel Desbœufs <i>ing.</i> <i>experte pour fin de</i> <i>publication de</i> DÉPOSÉ LE : 14 juillet 90					

28070 SAMSUN JULIED

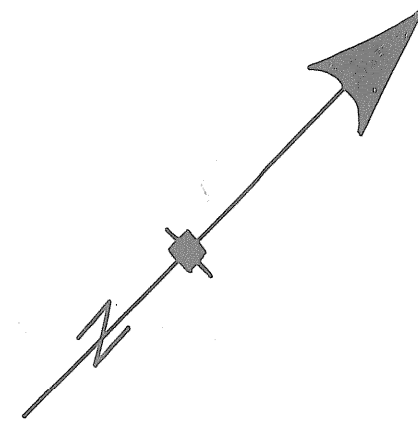


NOTE: LES TAS DE ROCHES ENTERRES
SONT LOCALISES APPROXIMATIVEMENT

RECOMMENDATIONS:

- IL EST RECOMMANDÉ D'INSTALLER DES SYSTÈMES POUR FACILITER LE NETTOYAGE DES DRAINS EN CAS DE COLMATAGE FERRUGINEUX. POUR LES SYSTÈMES A, B, C, D ET PA.

- ON RECOMMANDE L'UTILISATION D'UN DRAIN AVEC ENVELOPPE SYNTHETIQUE DONT LES OUVERTURES CARACTERISTIQUES SONT COMPRISES ENTRE 25µm ET 350µm

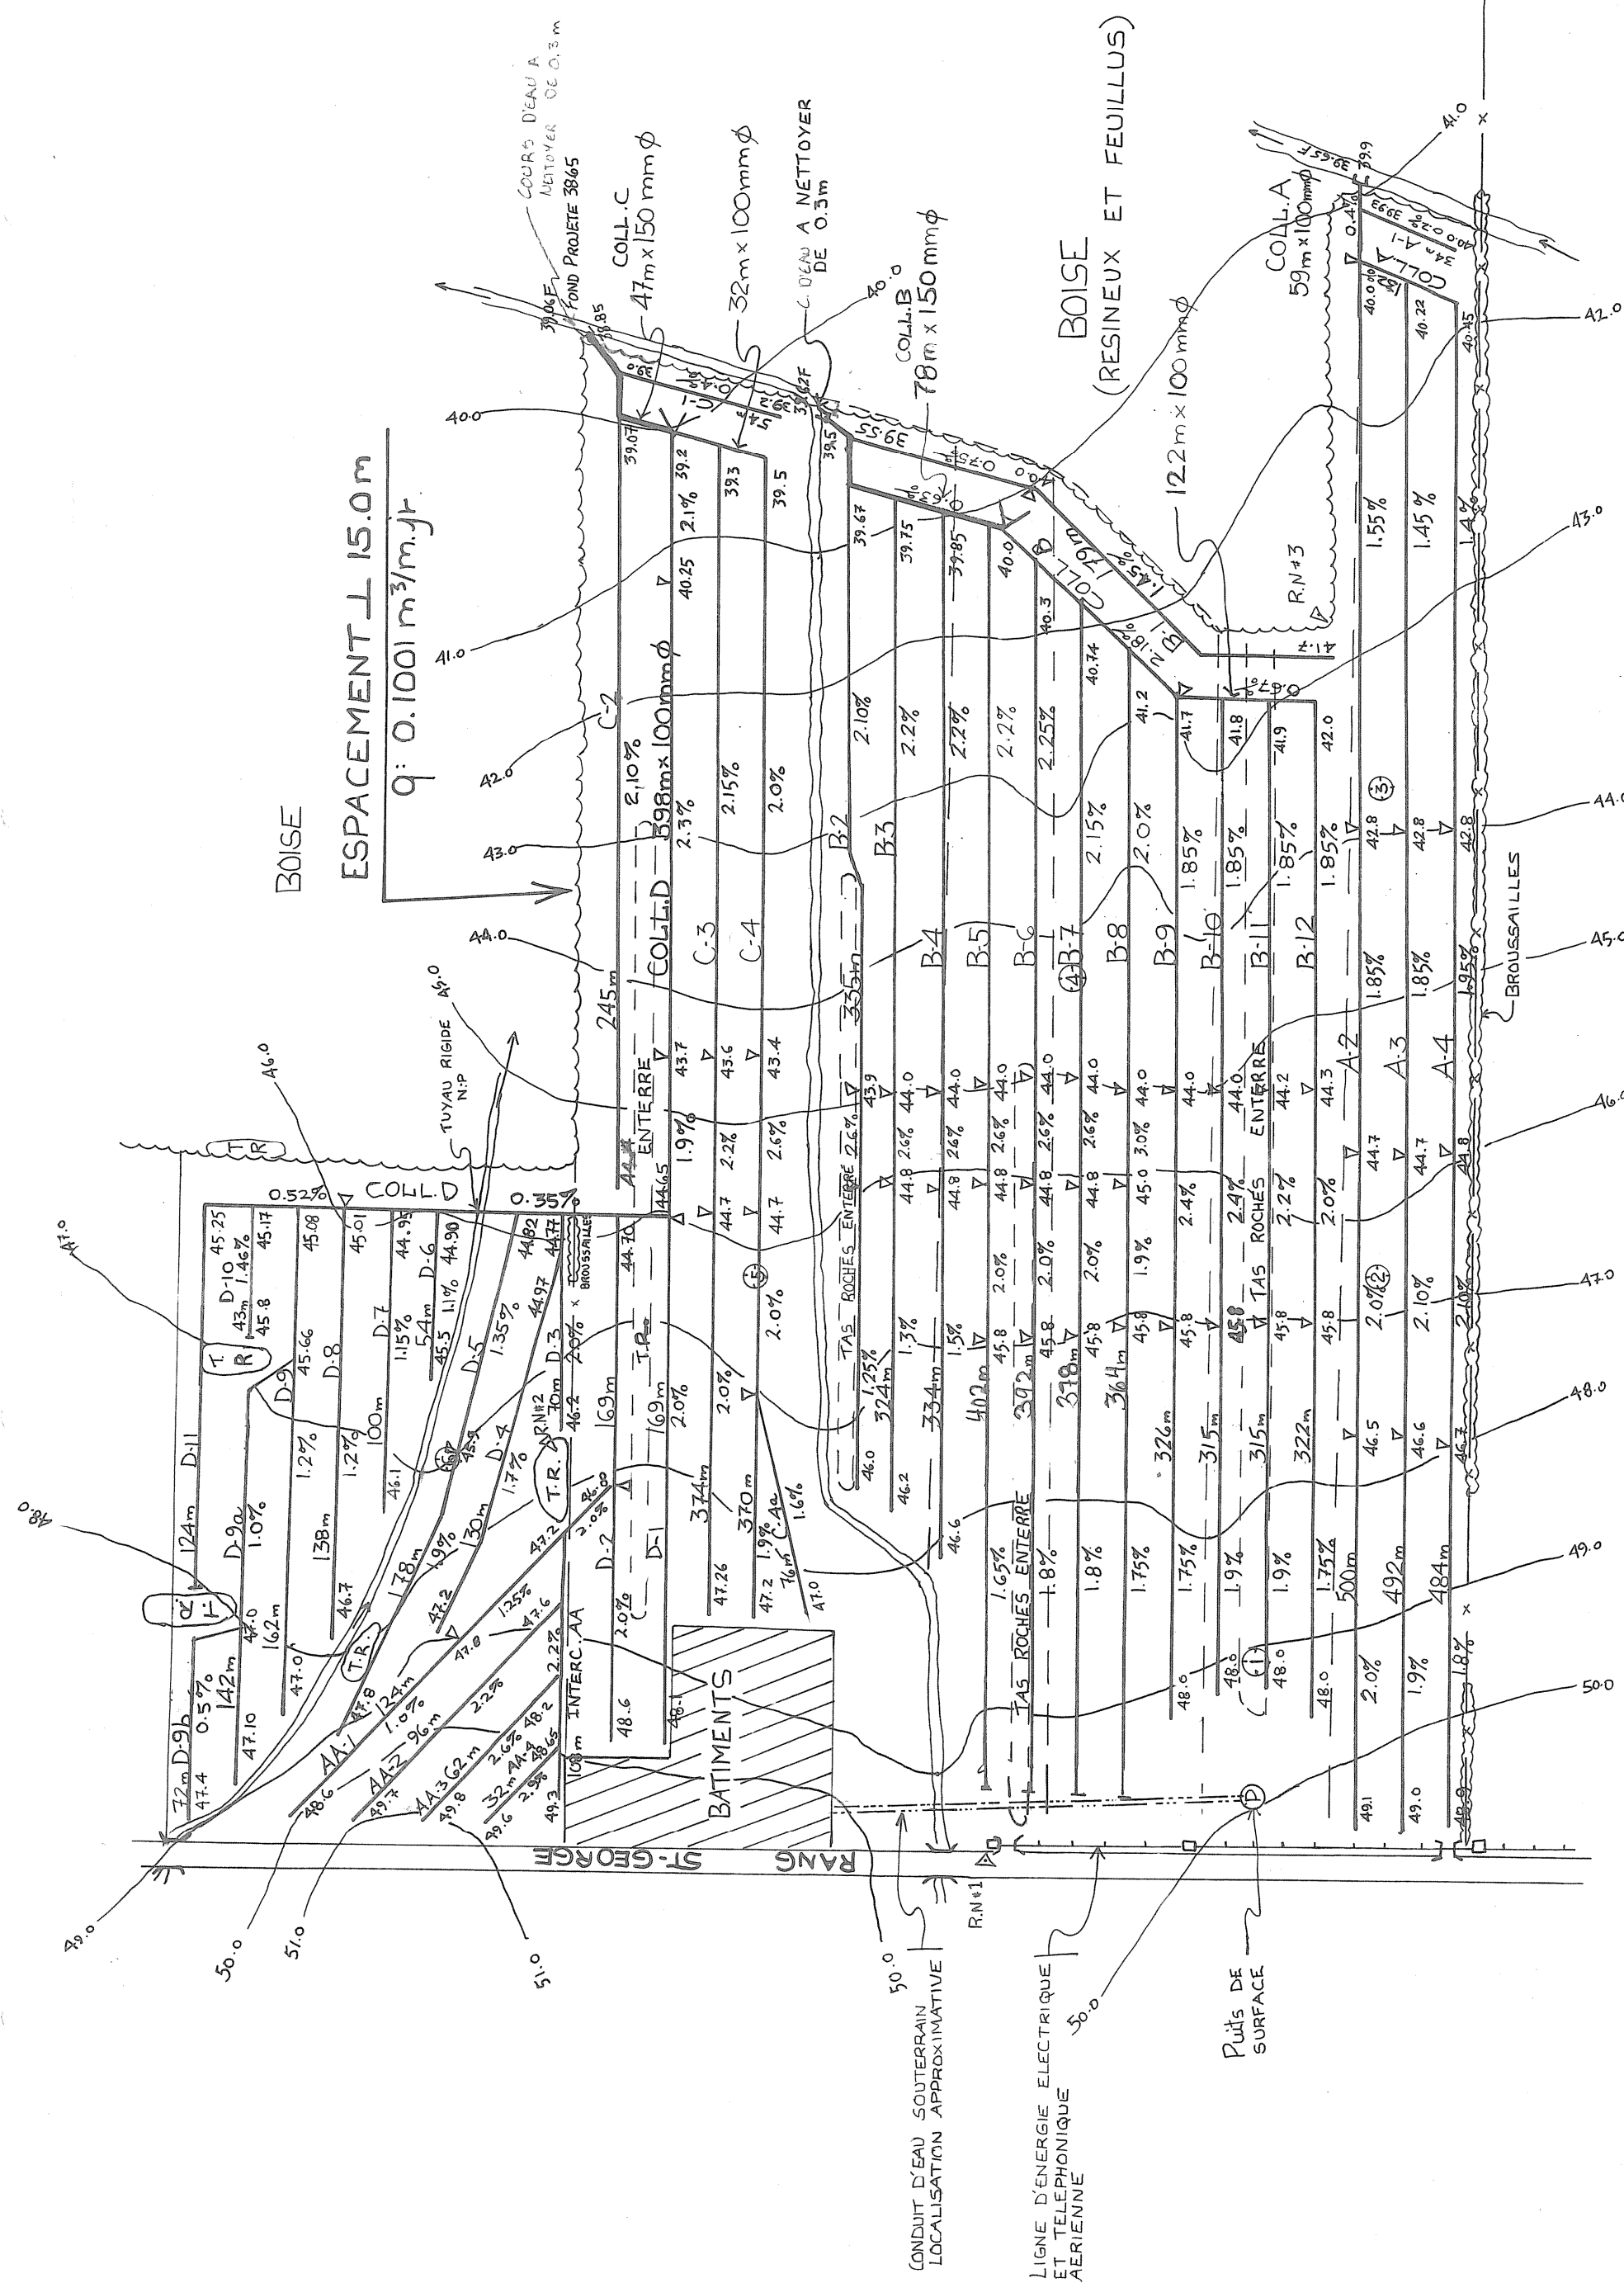

R.N#1 ELEVATION 50.0m
CLOU DE 150mm DANS
POTEAU LIGNE

R.N#2 ELEVATION 48.63 m
CLOU DE 150 mm
DANS BOULEAU BLANC

R.N.#3 ELEVATION 43.51 m
CLOU DE 150 mm
DANS EPINETTE