TROU 1
- 0–70: LIMON SABLEUX
- 70: FOND ROCHEUX

TROU 2
- 0–100: SABLE
- 100: FOND ROCHEUX

TROU 3
- 0–30: TERRE ARABLE + SABLE
- 30: FOND ROCHEUX

TROU 4
- 0–80: SABLE ARGILEUX
- 80–110: ARGILE
- 110: FOND ROCHEUX

TROU 5
- 0–60: SABLE ARGILEUX
- 60–90: SABLE
- 90: FOND ROCHEUX

DRAINS POSÉ EN 1987
112 mètres X 150 mm ø
2438 mètres X 100 mm ø
Total 2550 mètres

R.N. 1
Tache de peinture sur bloc de béton
ELEV. 57.31

DRAINS REQUIS

DESIGNATION		MATÉRIEL FILTRANT 10" 250mm.	8" 200mm	6" 150mm.	4" 100mm.	PLASTIQUES 12" 300mm	10" 250mm.	8" 200mm	6" 150mm.	4" 100mm.
A	COLL.				170					36
	LAT.				811					-
B	COLL.			110	183					
	LAT.				2097					
C	COLL.				277					
	LAT.				762					
D	COLL.				76					
	LAT.				237					
E	COLL.				236					
	LAT.				720					
F	COLL.				277					15
	LAT.				893					-
G	COLL.				-					276
	LAT.				1577					-
H	COLL.				154					
	LAT.				682					
J	COLL.				50					36
	LAT.				251					-
K	COLL.				101					32
	LAT.				544					-
L	COLL.				-					76
	LAT.				114					-
M	COLL.				51					27
	LAT.				323					-
N	COLL.				-					290
	LAT.				806					-
TOTAL				110	1575					788
					9817					-
GR. TOTAL		12 290 m. lin. (51.2 arpents)								

ÉCARTEMENT = 13.5 m

q = 0.12 m³/m. jour

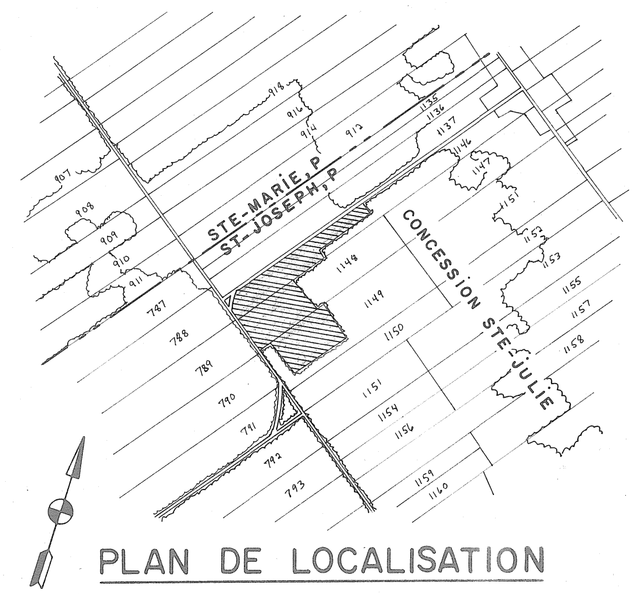

PLAN DE LOCALISATION

SUPERFICIE DRAINEE 17.50 Hectares
SUPERFICIE TOTALE ETUDIEE 18.50 Hectares

ECHELLE: 1/20,000 REFERENCE: 21 L 07 / 200-0201

LEGENDE

- Chemin de fer
- Repère de nivellement — R.N
- Rivière, cours d'eau existant projeté
- Fossé existant projeté
- Lac, marécages, étang, gravière — LAC
- Drainage souterrain existant
- Conduit souterrain existant
- Drains existants, projetés
- Changement de pente
- Changement de diamètre
- Bouche de décharge
- Diamètre des drains 100, 150, 200, 250, mm
- Clôture
- Ligne téléphonique aérienne, souterraine
- Ligne de transmission
- Ligne d'énergie électrique aérienne, souterraine
- Rapide, barrage, chute
- Station de pompage
- Regard, puisard
- Trou de sondage
- Superficie étudiée, drainage interne suffisant — D.I.S.
- Courbe de niveau — 80
- Zone boisée, buisson, arbre isolé
- Coulée
- Tas de roches en surface, enterrées — T.R.
- Limites de zones

ECHELLE DU PLAN 1:2000 — 0m 50m 100m

ECHELLE DES PROFILS 1:50 Vert. 0m 1m 2m — 1:5000 Horiz. 0m 100m 200m

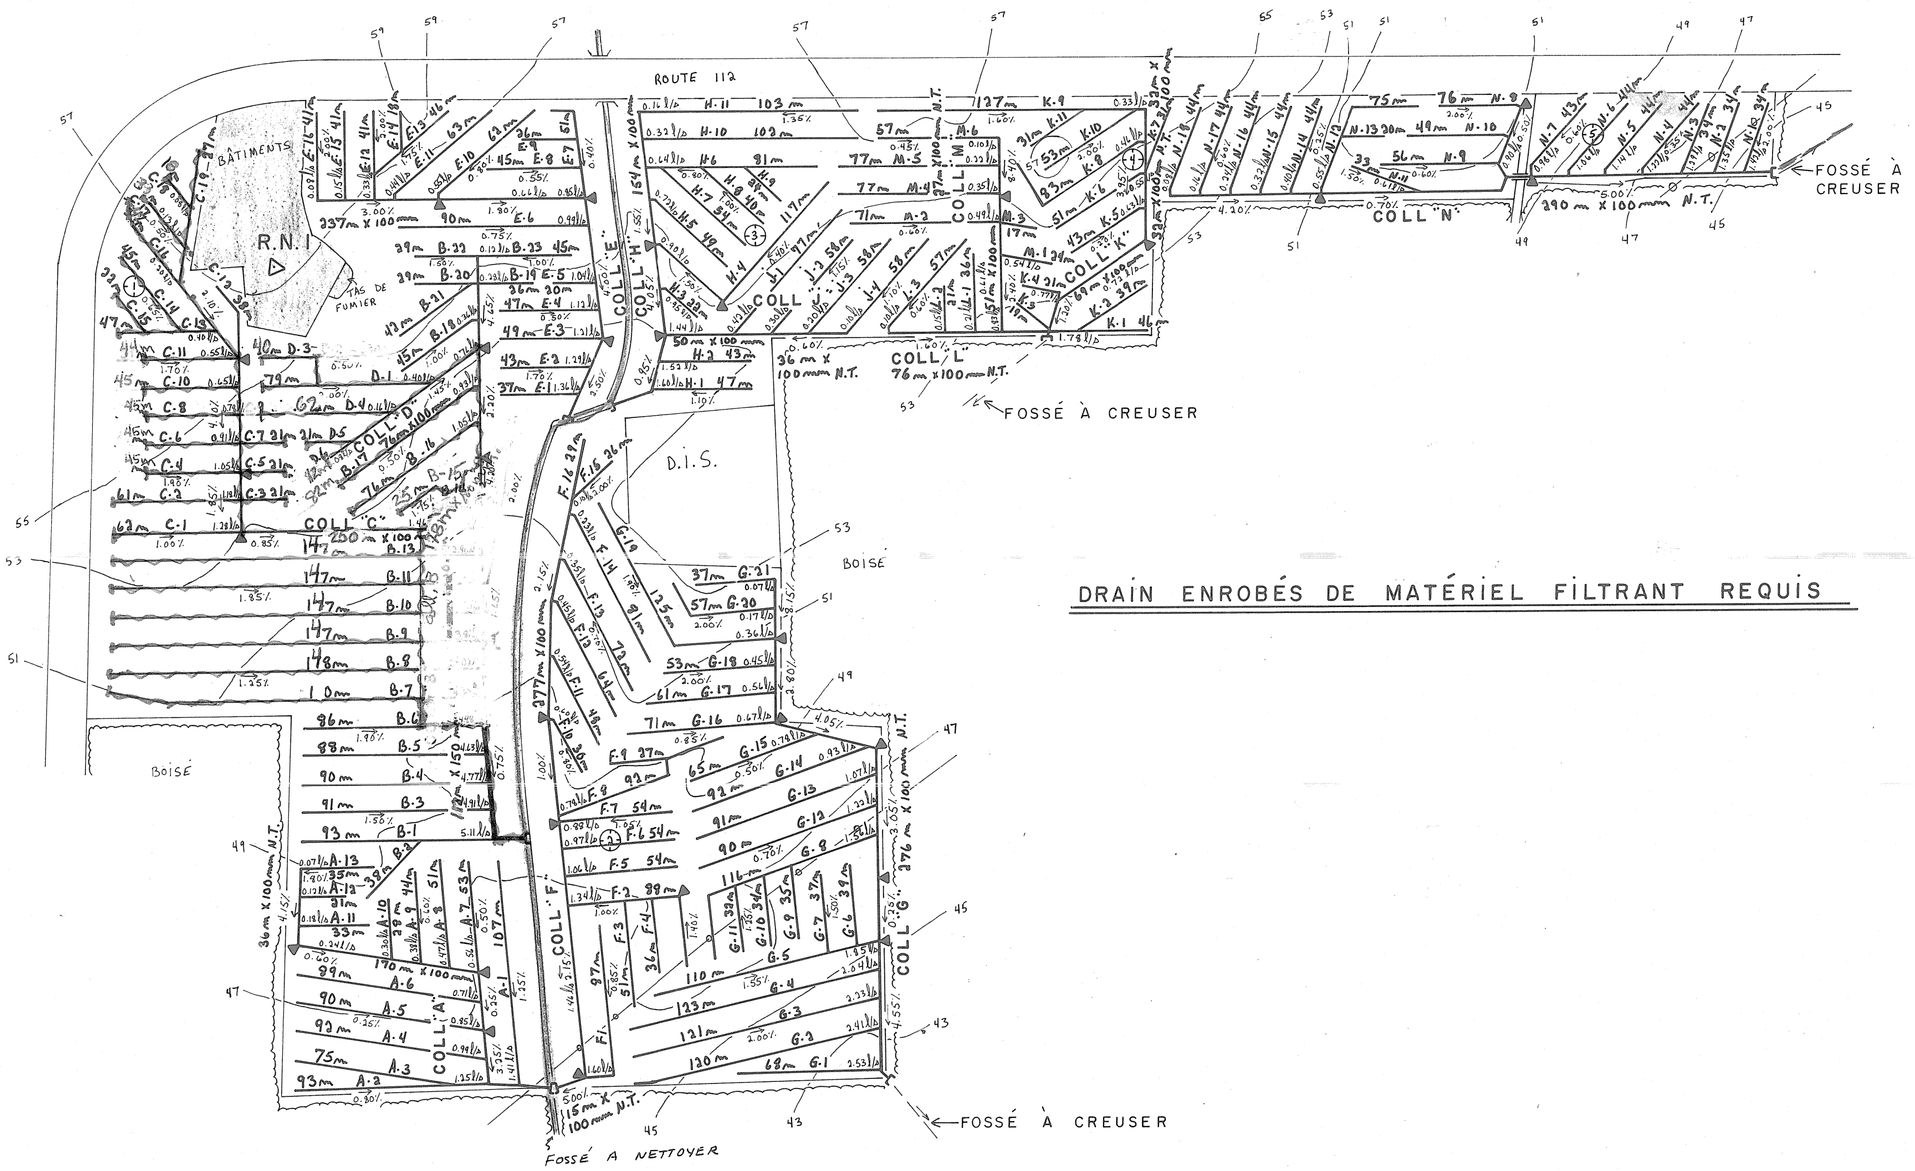

DRAIN ENROBÉS DE MATÉRIEL FILTRANT REQUIS

MICHEL ROY ing.
CONSULTANT AGRICOLE
CHARNY TEL.: (418) 832-0645

PROJET PRÉPARÉ POUR LE COMPTE DE

FRANÇOIS LABBÉ
185 Route des Érables
Saints-Anges, Qc, G0S 3E0
#P.A.: LABF-5710-2614
TÉL.: (418) 253-5922

INGÉNIEUR MICHEL ROY 36133 QUÉBEC

LE 2 AVRIL 1987

RELEVÉ PAR: F. Rioux / J. Tanguay CONCU PAR: P. Roux DESSIN. PAR: G. Dubé, ing. jr

DRAINAGE SOUTERRAIN

FERME FRANÇOIS LABBÉ
LOT(S) P-1146, P-1148, P-1149
RANG CONCESSION STE-JULIE
MUNICIPALITÉ PAROISSE DE ST-JOSEPH-DE-BEAUCE
M.R.C. ROBERT-CLICHE
DISTRICT ELECTORAL BEAUCE-NORD

PLAN No. S-5710-2614 FEUILLE 1 DE 1

MINISTERE DE L'AGRICULTURE DU QUEBEC
SERVICE DE L'HYDRAULIQUE AGRICOLE
Approuvé pour fins de subvention
DEPOSE LE: 87 04 27

St Joseph

27043 LABBÉ FRANÇOIS

FRANÇOIS LABBÉ