




COLL. A

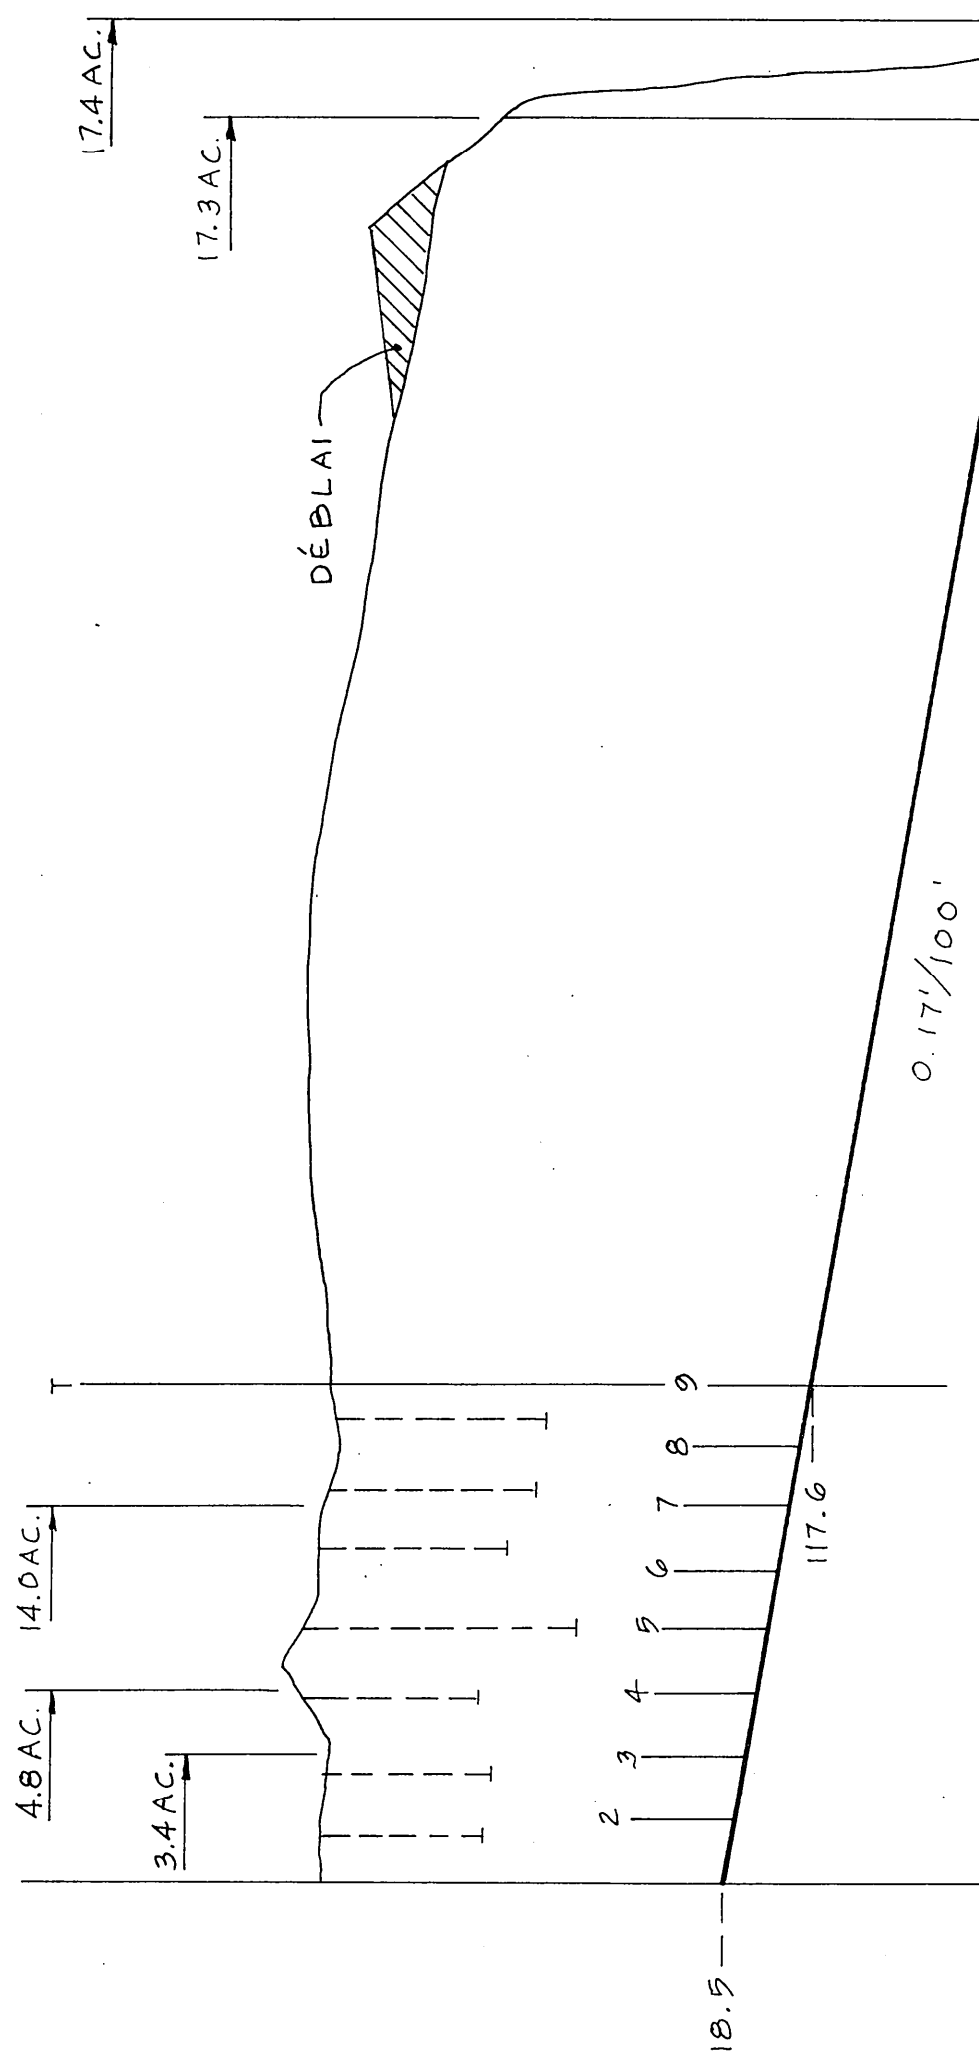

COLL. B

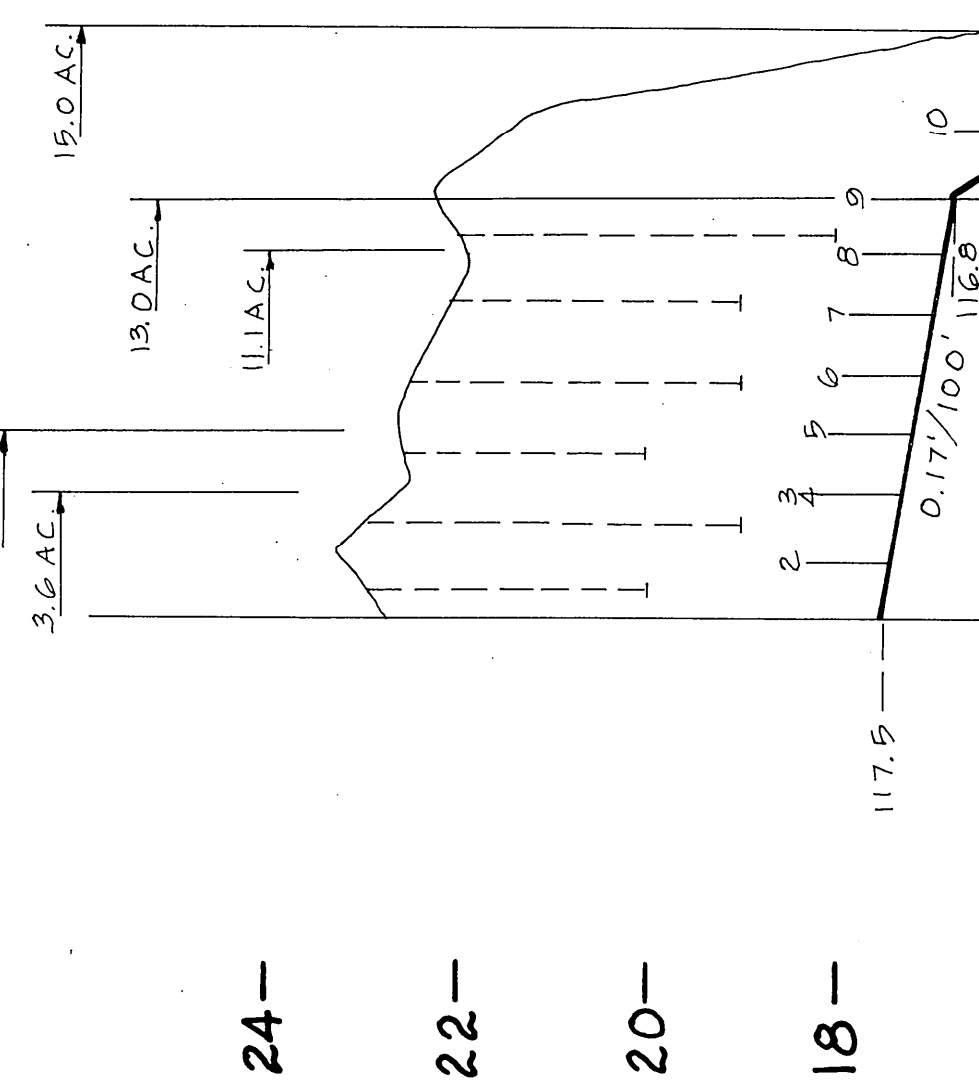

COLL. D

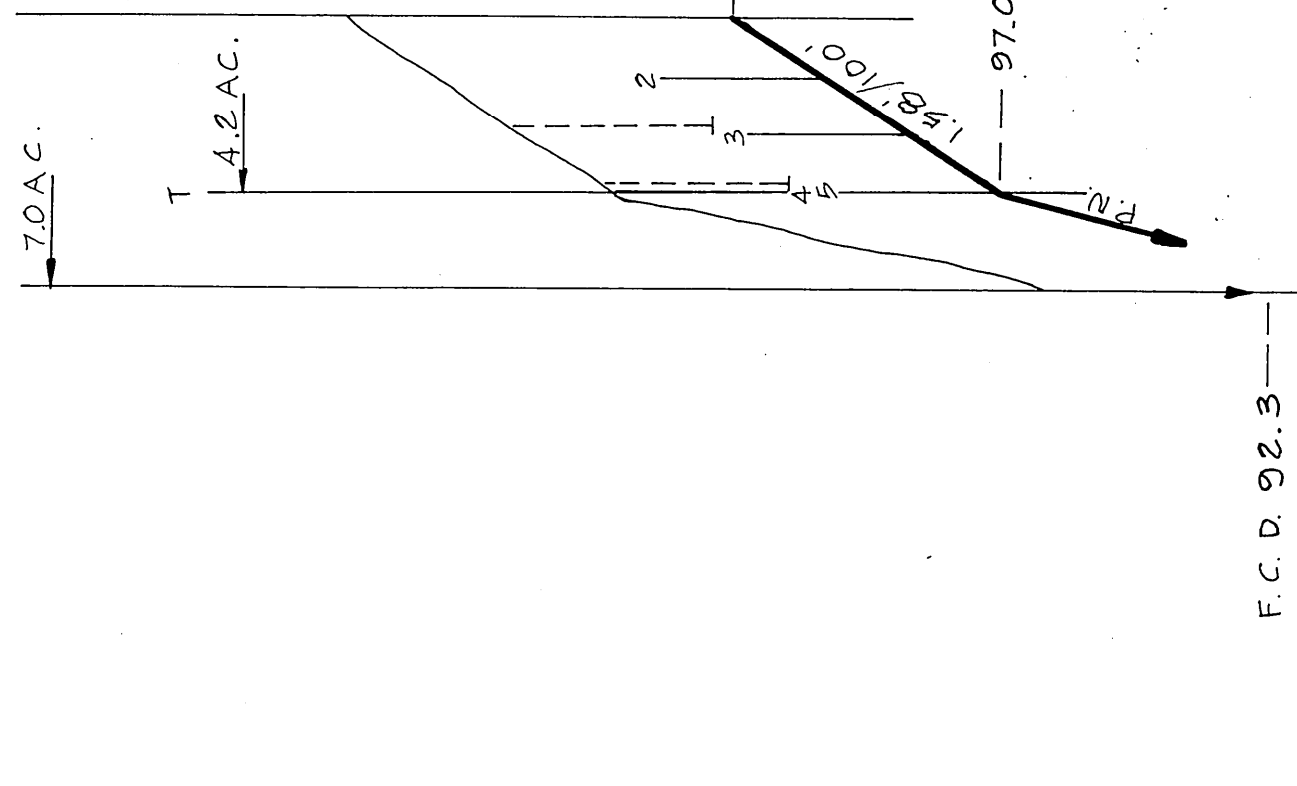


ÉCHELLES: VERT.: 1"=2'-0"
HOR.: 1"=200'

coll A = 415'
coll B = 808'
coll C = 1806'
coll D = 1806'
coll E = 1806'
DÉSIGNATION	DRAINS REQUIS			
	POTERIE	4"	6"	8"
A	1745	10,095	1550	220
B	420	10,190	225	220
C	660	5,195		
D	670	1775	520	2640
E	2165	26,770		
GRAND TOTAL		25,925	PL. LIN.	

* — TUYAU DE POLYÉTHYLÈNE AUTORISÉ.
NOTES: IL EST RECOMMANDÉ DE COUVRIR LES DRAINS D'UN
MATÉRIAU FILTRANT.
CE PLAN RÉPOND À LA DEMANDE DU 19-07-72.

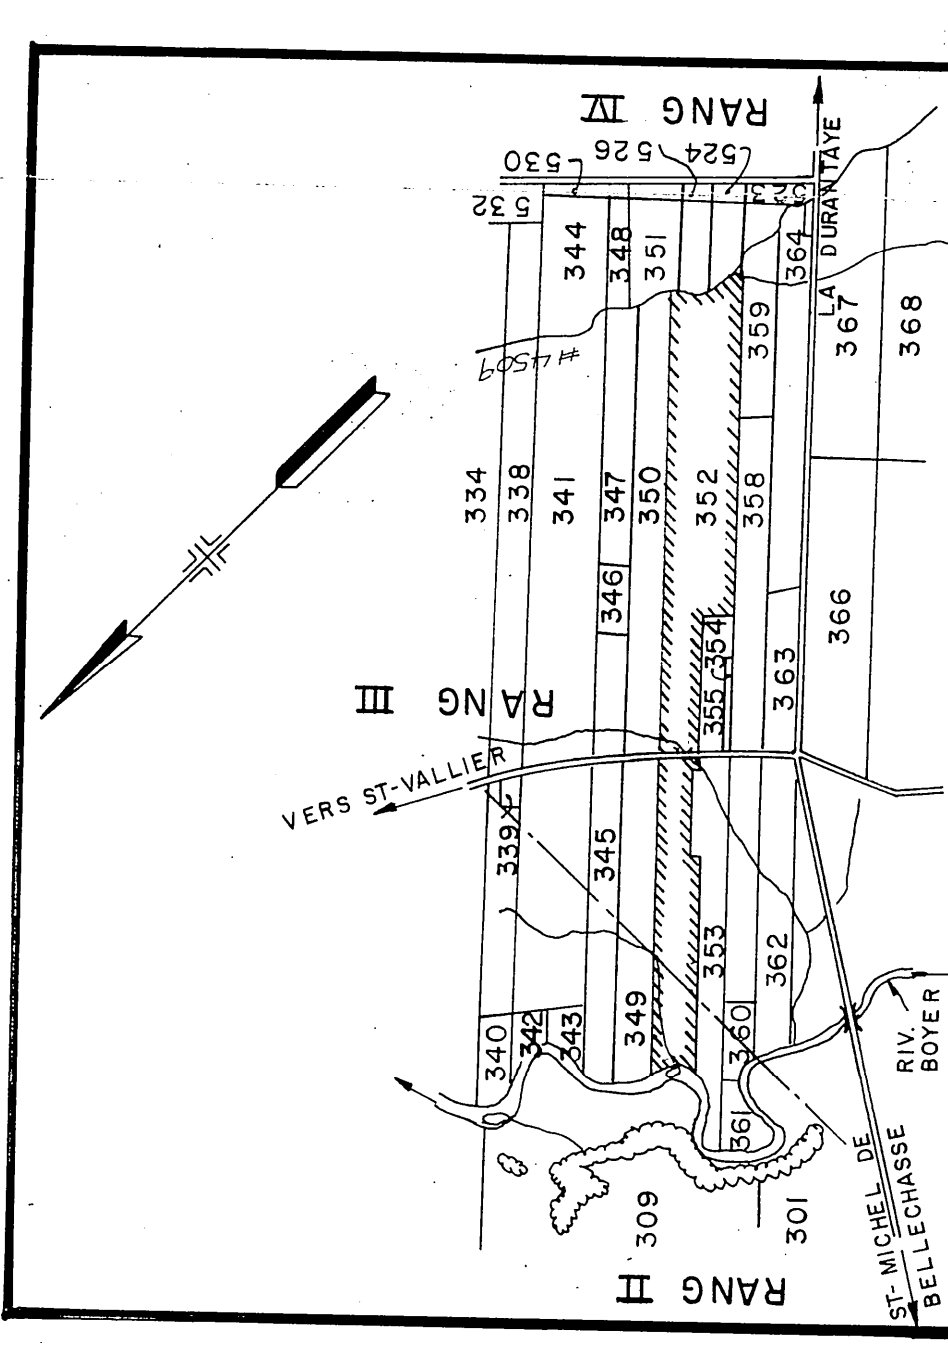

PLAN DE LOCALISATION

ÉCHELLE: 1:20,000
SURFACIE APPRÉHÉE: 67142
RÉFÉRENCE: 21 L - 15 90.

LÉGENDE

- Rivière cours d'eau existant projeté
- Fosse existant projeté
- Drainage existant projeté
- Drainage existant existant
- Conduit souterrain existant
- Drain existant projeté
- Drainage existant existant
- Changement de diamètre
- Bouche de décharge
- Diamètre des drains 4", 6", 8"
- Ligne téléphonique aérienne existante
- Ligne de transmission
- Station de pompage
- Regard existant
- Regard existant
- Surface sucrée, drainage interne existant
- Courbe de niveau
- Zone boisée, buissonnière isolée
- Tra de roches en surface, enterrées
- Limites de zones

Échelle du plan
0 100 200'

Groleau, de Guise & Associés
ingénieurs - consultants
PROJET PRÉPARÉ POUR LE COMITÉ DU
L'AGRICULTURE
COLONISATION
LE 10-01-1973

Direction du
Génie
Ministère de l'Agriculture
et de la Colonisation

DRAINAGE SOUTERRAIN
CAMILLE BILODEAU
LOT:
RANG: 352
MUNICIPALITÉ: PAR DE ST-MICHEL
COMTE MUNICIPAL: BELLECHASSE
CIRCSCRIPTION ÉLECTORALE: BELLECHASSE

PLAN No S-11245
FICHE 1 DE 1
APPROUVÉ POUR LE MINISTÈRE
PAR: [Signature]
LE: 21 MARS 1974

RÉFÉRENCE
19110 BILODEAU CAMILLE