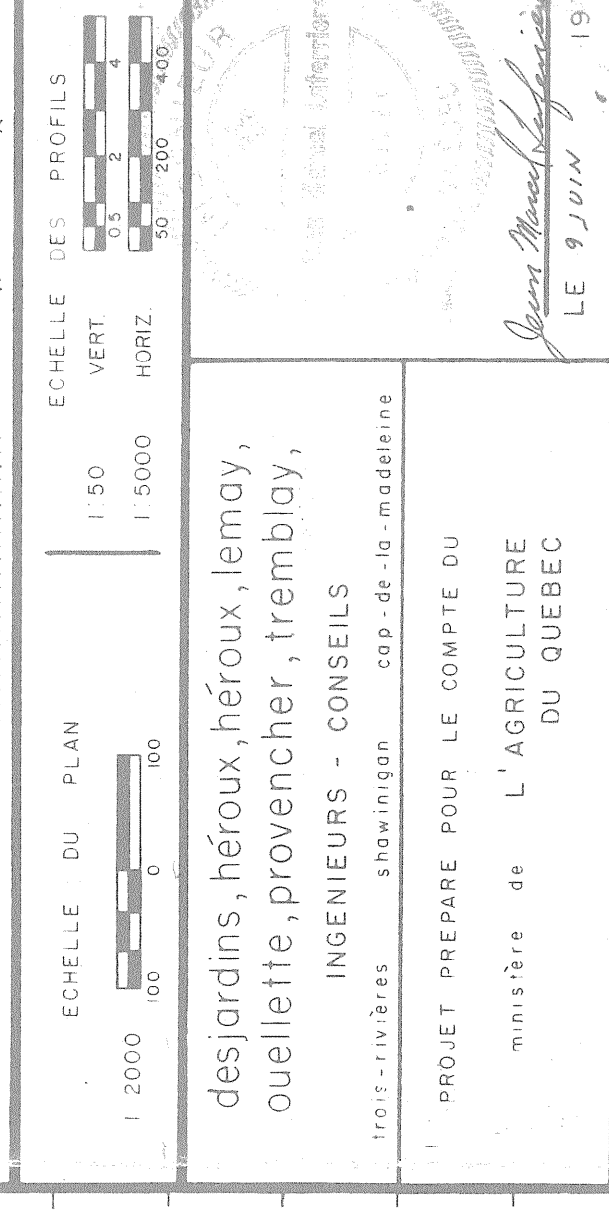
[illegible]


Direction du
Génie

 Ministère de l'Agriculture
DU QUÉBEC

FERME	JEAN DUMAS
LOT	P-333, 334.
RANG	STE-THERESE
MUNICIPALITE	PAROISSE - STE-HELENE
COMTE	DORCHESTER
DISTRICT	BEAUCIE-NORD
	ELECTORAL

PLAN No	S-15,341	FEUILLE	DE	1
APPROUVE POUR LE MINISTRE		PAR	<i>J. Bilson</i>	
		LE	25 JUILLET 1977	

2604D DUMAS JEAN

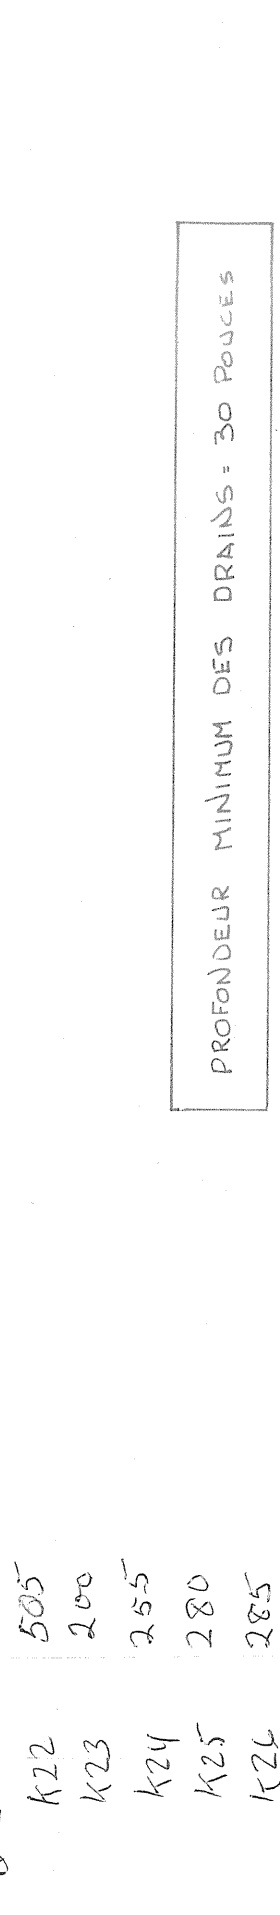

		REQUIS (en pi.)					TUYAUX EN MATIERE PLASTIQUE				
		TUYAUX EN TERRE CUITE					TUYAUX EN MATIERE PLASTIQUE				
DESIGNATION	COLL	DIAMETRE (en po.)					DIAMETRE (en po.)				
		10	8	6	4		10	8	6	4	
"A"					1150					7150	
"B"					2600					2600	
"C"					8465					1810	295
"D"					1080					1690	
"E"					1100					1100	
"F"					955					955	
"G"					2685					2685	
"H"					1775					1775	
"J"					830					830	
"K"					6955					6855	
"L"					195					195	
TOTAL					34190						295 35895
GRAND TOTAL					34190						34190

$\text{Cul A} = 115.24$
 $\text{X} = 350$
 $\text{A}1 = 380$
 $\text{A}2 = 375$
 $\text{A}3 = 375$
 $\text{A}4 = 375$
 $\text{A}5 = 375$
 $\text{A}6 = 365$
 $\text{A}7 = 360$
 $\text{A}8 = 360$
 $\text{A}9 = 360$
 $\text{A}10 = 360$
 $\text{A}11 = 360$
 $\text{A}12 = 360$
 $\text{A}13 = 360$
 $\text{A}14 = 360$
 $\text{A}15 = 360$
 $\text{A}16 = 360$

24,52
1978
LARIVIERE