


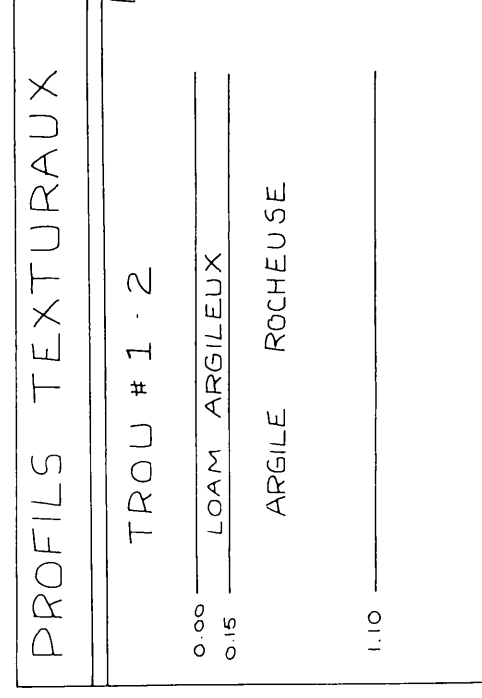


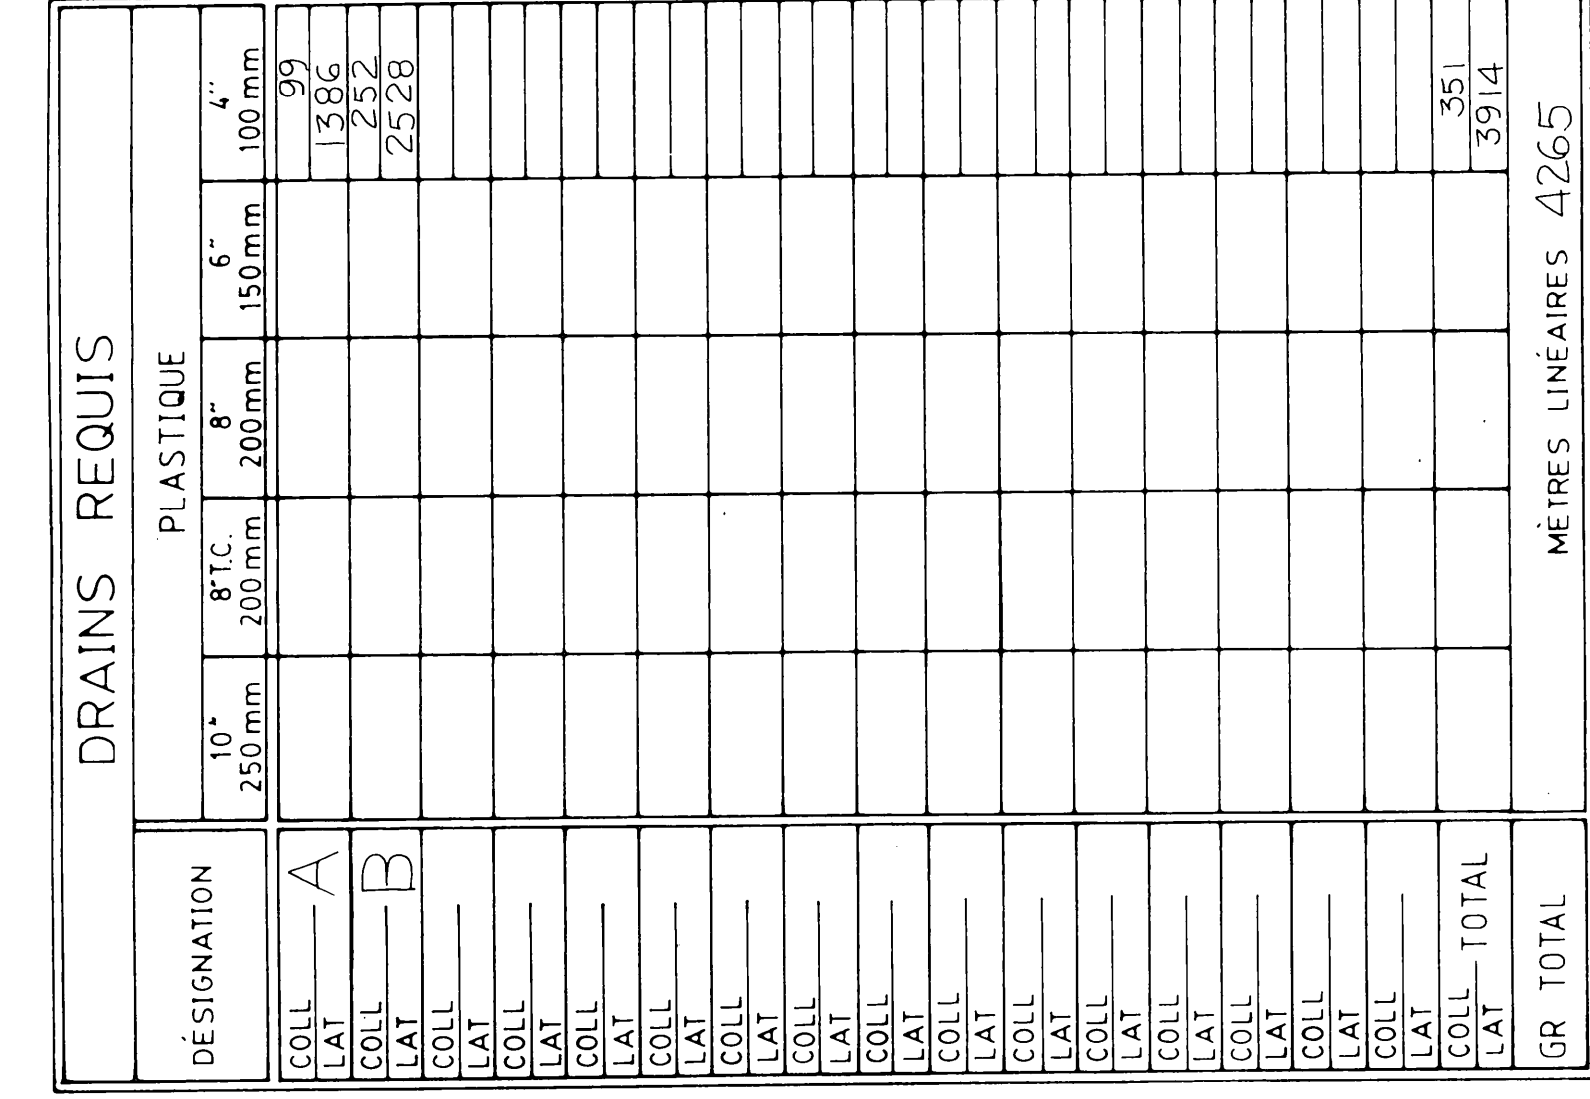

DRAINS POSES EN 1987

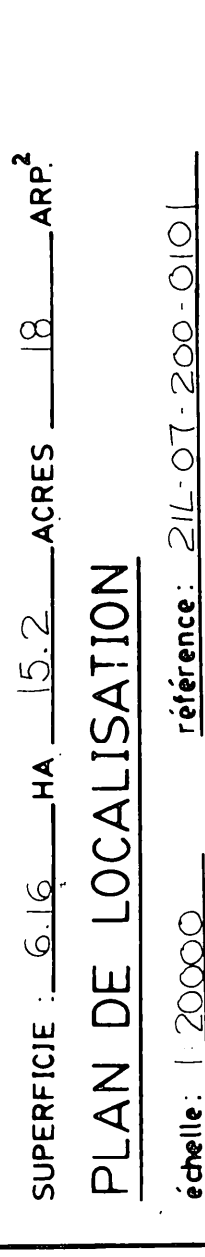

Repère de nivellement.....	
Rivière, cours d'eau existant, projeté.....	
Fossé existant, projeté.....	
Lac, marécage, étang, gravière.....	
Drainage souterrain existant.....	
Conduit souterrain existant.....	
Drains existants, projetés.....	
Changement de pente.....	
Changement de diamètre.....	
Bouche de décharge.....	
Diamètre des drains 100, 150, 200, 250 mm.....	
Clôture.....	
Ligne téléphonique aérienne, souterraine.....	
Ligne de transmission.....	
Ligne d'énergie électrique aérienne, souterraine.....	
Rapide, barrage, chute.....	
Station de pompage.....	
Regard, puitsard.....	
Trou de sondage.....	
Superficie étudiée, drainage interne suffisant.....	
Courbe de niveau.....	
Zone boisée, buisson, arbre isolé.....	
Coulée.....	
Tas de roches en surface, enterrées.....	
Limites de zones.....	

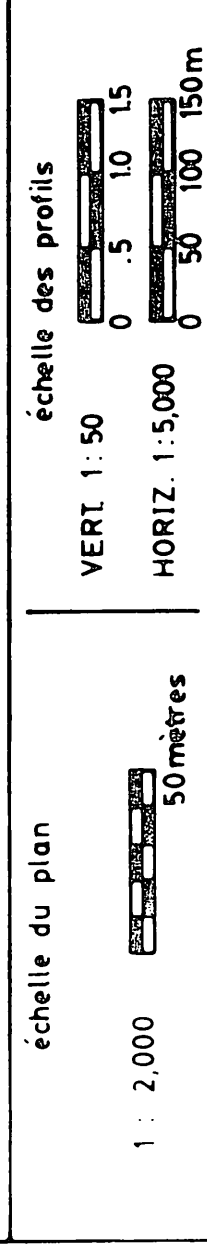

JULIETTE FERLAND, ingénieur et agronome
162, Notre-Dame Nord,
C.P. 819, Ste-Marie de Beauce, Que. G6E 3C1
Tel: (418) 387-3121

PROJET PRÉPARÉ POUR :

MARCEL POIRIER ET FILS INC

DUMENT MANDATÉ PAR :

JOCELYN GROLEAU
481 RANG ST-BRUNO
ST-JOSEPH G0S 2V0
CTE BEAUCÉ

NO TEL : (418) 397-6752

NO DE PRODUCTEUR :

GROJ 5310 1415

INGÉNIEUR

JULIENNE VERLAND

35818

QUEBEC

LE 29 JUILLET 1980

PLAN DRAINAGE SOUTERRAIN

FERME.....	JOCELYN	GROLEAU
LOT(S).....	P 248	
RANG.....	SAINT -	BRUNO
MUNICIPALITÉ.....	SAINT-JOSEPH	
COMTÉ MUNICIPAL.....	BEAUCÉ	
DISTRICT ÉLECTORAL.....	BEAUCÉ	NORD

PLAN NO	86-58	FEUILLE	DE
	127		1

Approuvé pour fins de
MINISTÈRE DE L'AGRICULTURE
DES PÊCHÉRIES ET DE L'ALIMENTATION
BUREAU DES RENSEIGNEMENTS AGRICOLES
DÉPOSÉ LE : *Le 26 mai 1967, ang*

DESSINE PAR: D. BROCHU TECH. AGR. 1987 06 09

[illegible]