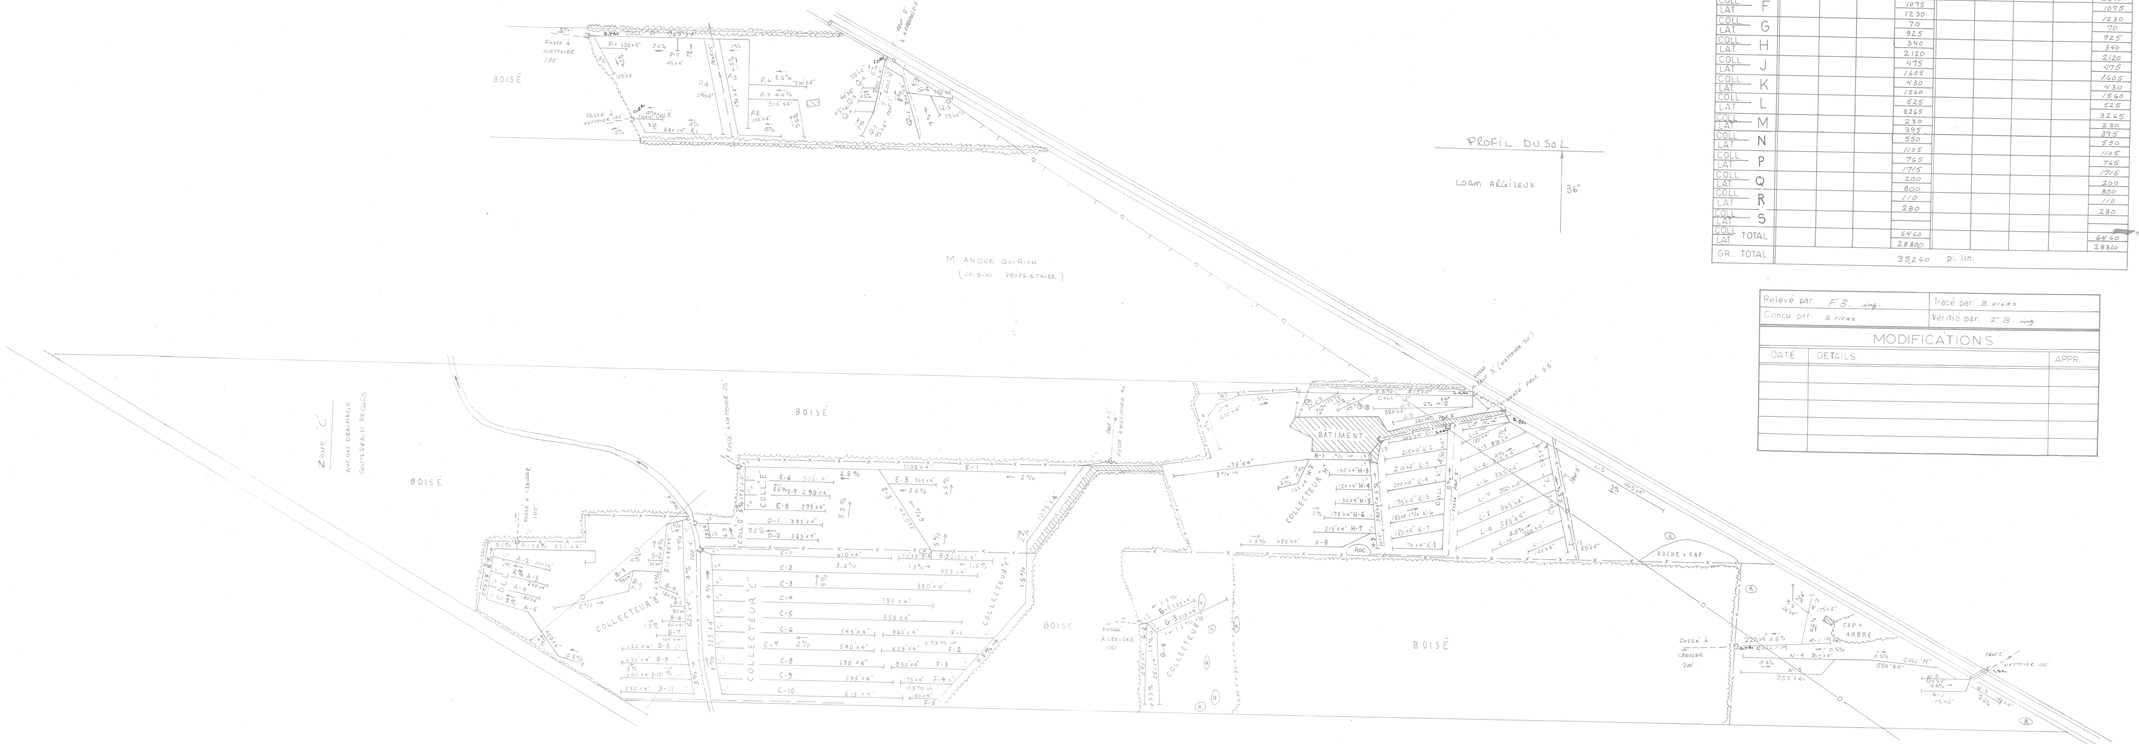

DRAINS REQUIS

DESIGNATION	TERRE CUITE 10"	TERRE CUITE 8"	TERRE CUITE 6"	TERRE CUITE 4"	PLASTIQUE 10"TC	PLASTIQUE 8"TC	PLASTIQUE 8"	PLASTIQUE 6"	PLASTIQUE 4"
COLL. A				295					295
LAT. A				1330					1330
COLL. B				625					625
LAT. B				2040					2040
COLL. C				525					525
LAT. C				6860					6860
COLL. D				95					95
LAT. D				740					740
COLL. E				170					170
LAT. E				2810					2810
COLL. F				1075					1075
LAT. F				1230					1230
COLL. G				70					70
LAT. G				925					925
COLL. H				340					340
LAT. H				2120					2120
COLL. J				475					475
LAT. J				1625					1625
COLL. K				430					430
LAT. K				1560					1560
COLL. L				525					525
LAT. L				3265					3265
COLL. M				230					230
LAT. M				395					395
COLL. N				550					550
LAT. N				1125					1125
COLL. P				745					745
LAT. P				1715					1715
COLL. Q				200					200
LAT. Q				800					800
COLL. R				110					110
LAT. R				280					280
COLL. S									
LAT. S									
COLL. TOTAL				6460					6460
LAT. TOTAL				28800					28800
GR. TOTAL				35260 pi. lin.					

Relevé par: F.B.	Tracé par: B. VIENS
Conçu par: B. VIENS	Vérifié par: F.B.

MODIFICATIONS

DATE	DETAILS	APPR.

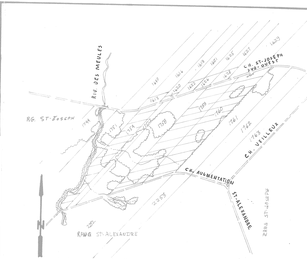

SUPERFICIE DRAINÉE: 74.0 ACRES.

SUPERFICIE TOTALE ÉTUDIÉE: 74.0 ACRES.

PLAN DE LOCALISATION

échelle: 1:20,000 référence: 21 L/2 N.-O.

LÉGENDE

Repère de nivellement — R.N.
Rivière, cours d'eau existant, projeté
Fossé existant, projeté
Lac, marécage, étang, gravière
Drainage souterrain existant
Conduit souterrain existant
Drains existants, projetés
Changement de pente
Changement de diamètre
Bouche de décharge
Diamètre des drains 4", 6", 8", 10"
Clôture
Ligne téléphonique aérienne, souterraine
Ligne de transmission
Ligne d'énergie électrique aérienne souterraine
Réservoir, barrage, chute
Station de pompage
Regard, puisard
Trou de sondage
Superficie étudiée, drainage interne suffisant
Courbe de niveau
Zone boisée, buisson, arbre isolé
Coulée
Tas de roches en surface enterrées
Limites de zones

Echelle du plan 1:2000 — 0 100 200 pieds

Echelle des profils Vert. 1:50 pieds — Horiz. 1:5000 pieds — 0 200 400

FLORIAN BERNARD, ING. ET AGR.
260 LANGELIER
ST-HYACINTHE TÉL: 514 773-7971

projet préparé pour la ferme de:
FERME ST-JOSEPH
A/S M. DONAT BLOUIN
257 DE L'HÔPITAL
BEAUCEVILLE-OUEST
TÉL.: (418) 774-6347

F. Bernard ing.
L.E. 28 SEPT. 1976

pour le compte de:

PLAN DRAINAGE SOUTERRAIN

FERME HOPITAL FERME ST-JOSEPH
LOT 1759-1759-1760
RANG ST-JOSEPH
MUNICIPALITE ST-FRANÇOIS-OUEST
COMTE MUNICIPAL BEAUCE
DISTRICT ELECTORAL BEAUCE-NORD

PLAN No S-5131 — FEUILLE 1 DE 1

MINISTÈRE DE L'AGRICULTURE DU QUÉBEC
SERVICE DE L'HYDRAULIQUE AGRICOLE
DÉPOSÉ LE: 78-10-30

27028 FERME ST-JOSEPH -1-