


PROFIL TEXTURAL

0.30	TERRE VEGETALE
	SABIE BEIGE ET GRAVIER PEU ABONDEUX

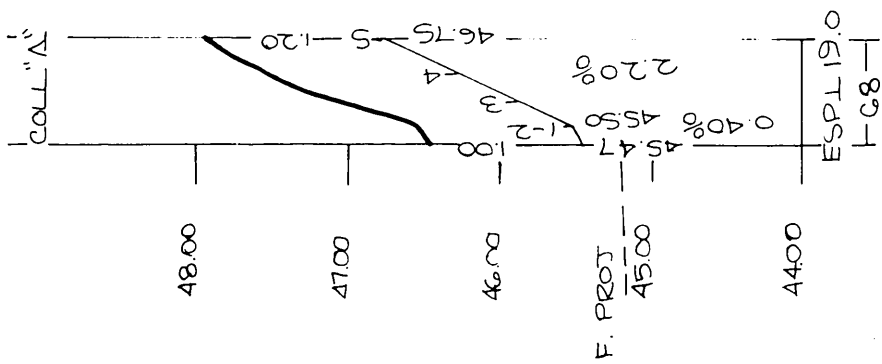

1:22

DRAINS REQUIS

DESIGNATION	POTERIE					POLYETHYLENE				
	300 mm	250 mm	200 mm	150 mm	100 mm	300 mm	250 mm	200 mm	150 mm	100 mm
COLLECTEUR										
"A"					68					68
"B"					NP 263					NP 263
"C"					172					172
					NP 103					NP 103
LATERAL										
"A"					517					517
"B"					1373					1373
"C"					222					222
LOT A-B-C					382					382
TOTAUX					NP 366					NP 366
GRAND TOTAL					2734					2734

3100

$Q = 0.198 \text{ m}^3 \text{ m} / \text{seconde}$

$E = 19.0 \text{ mm}$

SUPERFICIE TOTALE ETUDIEE : 6.9 HECTARES
SUPERFICIE TOTALE DRAINEE : 6.9 HECTARES

PLAN DE LOCALISATION

ÉCHELLE 1:20000

UNITÉ DE LONGUEUR = LE MÈTRE

REF. : 21-LT-2000-0001

LEGENDE

- Rivière cours d'eau existant, projeté.
- Fosse existant, projeté.
- Lac, marecage, étang, gravière.
- Drainage souterrain existant.
- Conduit souterrain existant.
- Drains existants, projetés.
- Changement de pente.
- Changement de diamètre.
- Bouche de décharge.
- Diamètre des drains 100, 150, 200, 250, 300.
- Limite approximative de bassin versant.
- Ligne téléphonique aérienne, souterraine.
- Ligne de transmission.
- Ligne d'énergie électrique aérienne, souterraine.
- Rapide, barrage, chute.
- Station de pompage.
- Regard, puits.
- Trou de sondage.
- Superficie étudiée, drainage interne suffisant.
- Courbe de niveau.
- Zone boisée, buisson, arbre isolé.
- Coulée.
- Tas de roches en surface, enterrées.
- Limites de zones.

ÉCHELLE DU PLAN



ÉCHELLE DES PROFILS



Technidrain inc.


157 des Érables
DUMONDVILLE, P.Q. J2C 1Y2 818-472-1894

PROJET PRÉPARÉ POUR LE COMPTE DE

DUMENT MANDATÉ PAR :

VICTOR GIGUÈRE
4800, 201 ROUTE KENNEDY, VALLEE
CITE BEAUCE
TEL : 418 - 253 - 5562

* LES COLLECTEURS INTERCEPTEURS
ET DRAINS NON-COTÉS, DEVRAIENT AVOIR
UNE DISTANCE MINIMALE DE 1.00 MÈTRE.

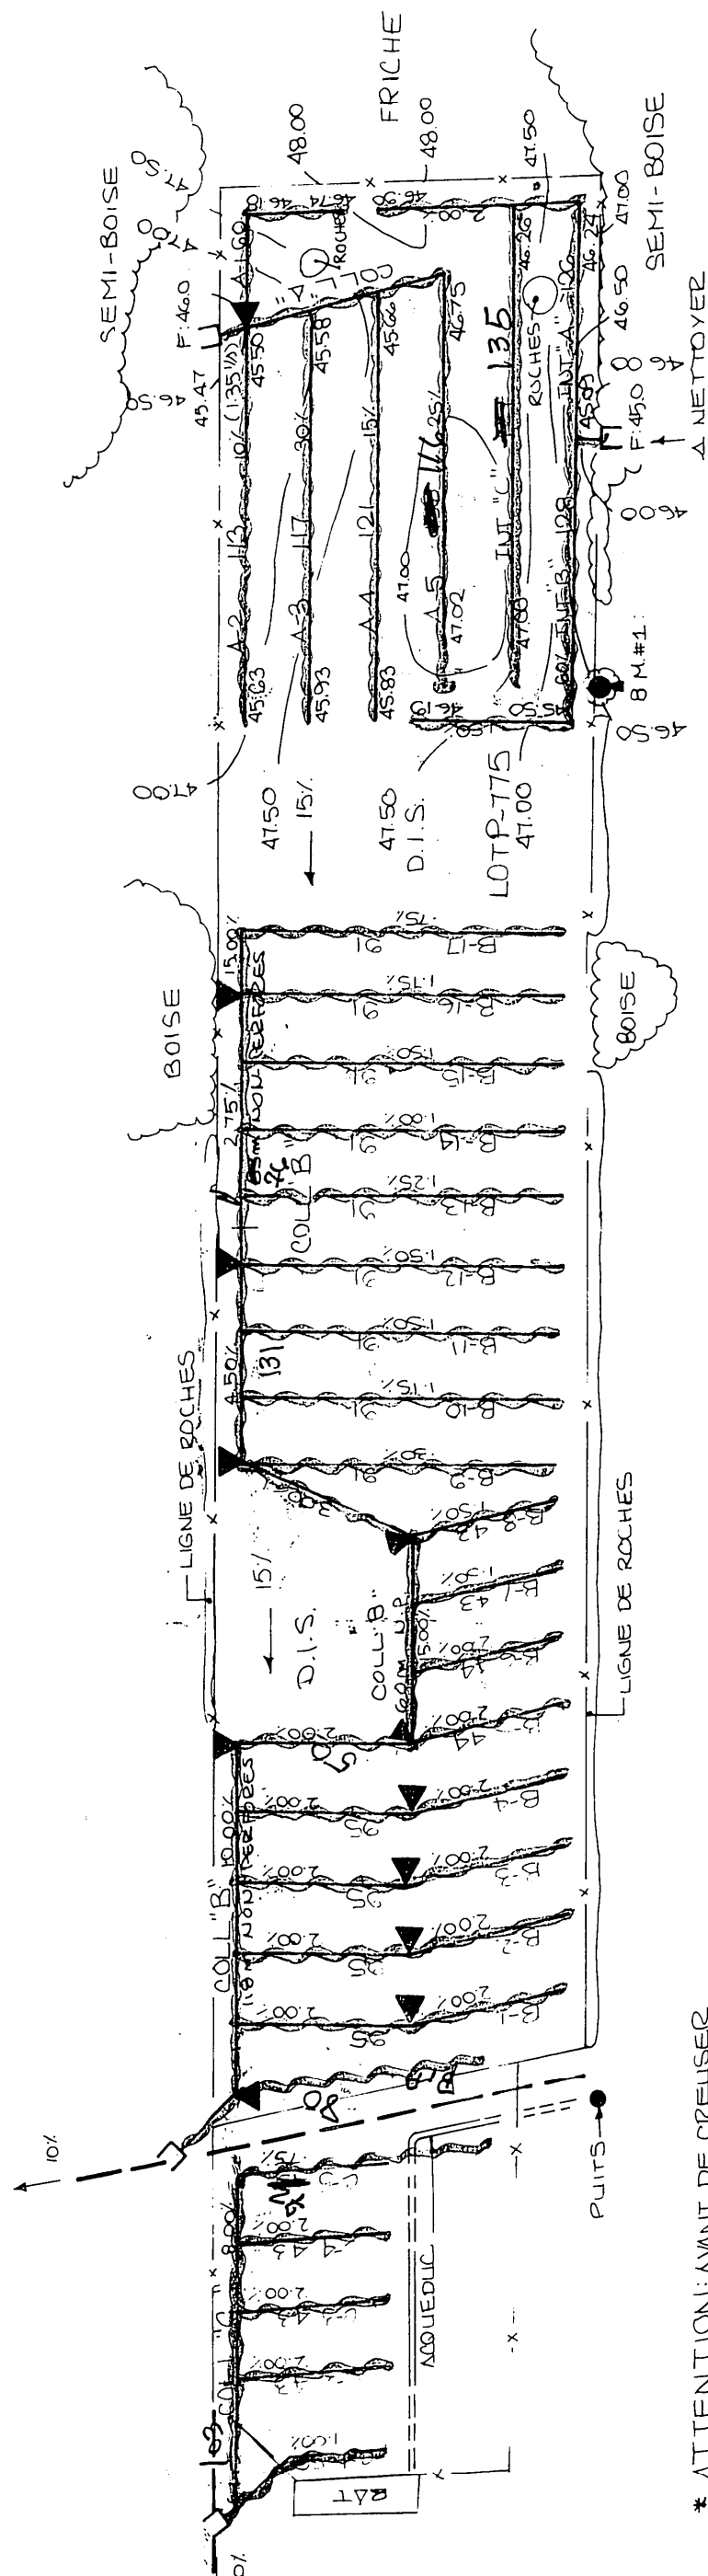

BM#1 ELEV 4729

CLAU DE 15m DANS ÉPINETTE DE 30mØ

* ATTENTION: AVANT DE CREUSER

LOCALISER LES CONDUITS SOUTERRAINS

TELS QUE: TELEPHONE, ADUQUEL, PIPELINE ETC.

TYPE DE DRAIN RECOMMANDÉ

nous recommandons l'utilisation d'un
TUYAU À PETITS TROUS DONT LA DIMENSION
MINIMALE DES OUVERTURES OU PERTUIS SERA
PLUS PETITE QUE 600

les collecteurs devront avoir une distance
minimale de 30 mètres des terrains boisés
et des arbres isolés

DRAINAGE SOUTERRAIN

FERME VICTOR GIGUERE (03-2369-010-9)

LOT (S) P-175

RANG : RANG 1 NOOD-EST

MUNICIPALITÉ : PARC DE ST-JOSEPH-DE-BEAUCE

COMITÉ MUNICIPAL BEAUCE

CIRCONSCRIPTION ELECTORALE : BEAUCE-NOOD

PLAN N° S- 2369-010

FEUILLE 1 DE 1

MINISTÈRE DE L'AGRICULTURE DU QUÉBEC

SERVICE DE L'HYDRAULIQUE AGRICOLE

DÉPOSÉ LE : 25 JUILLET 1983

20000 1:22