


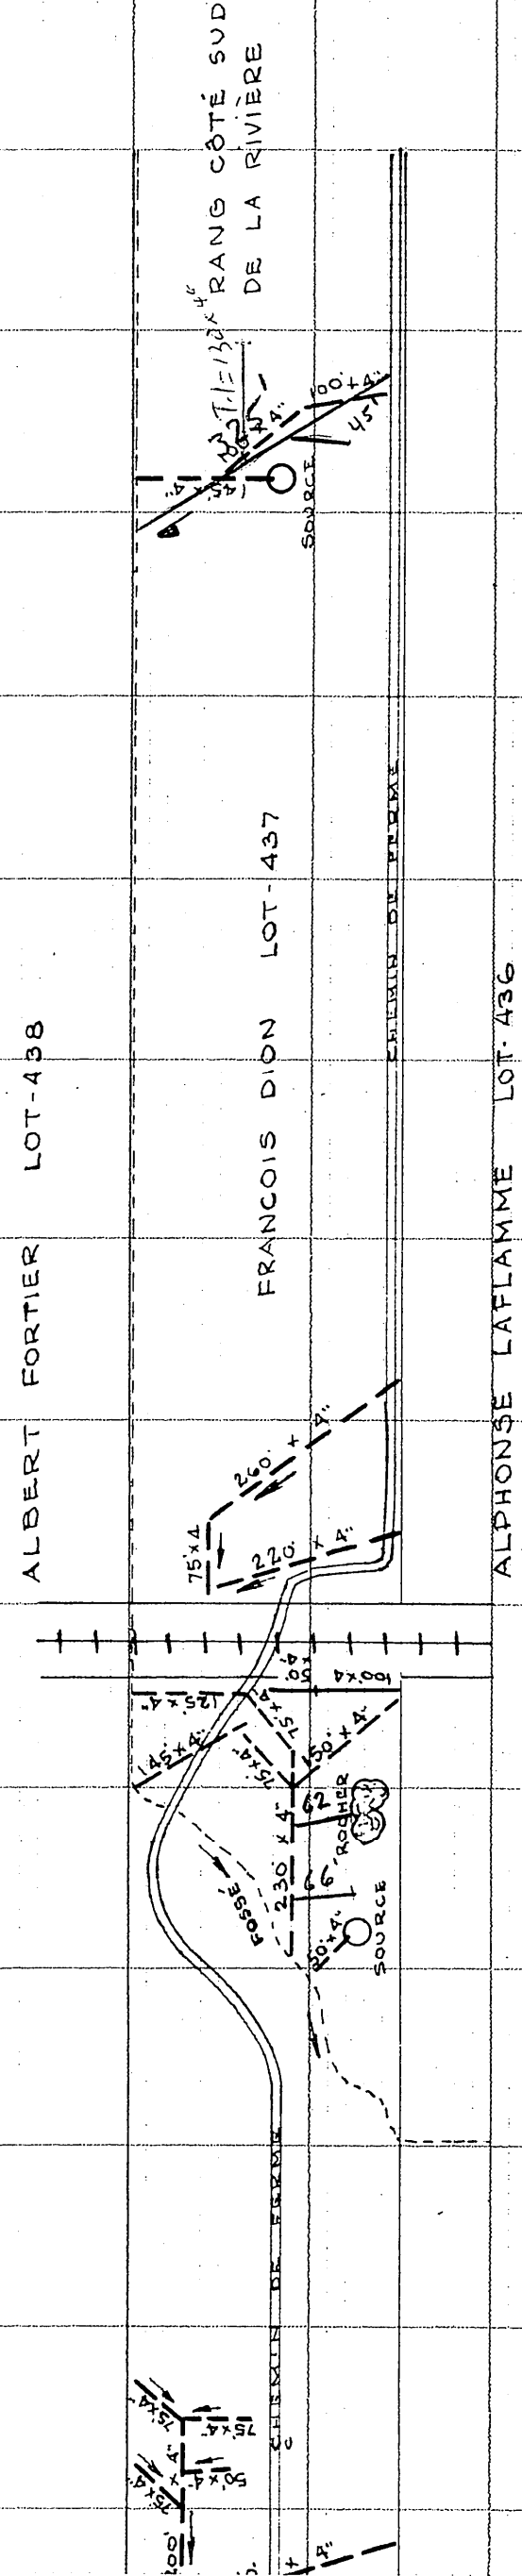


ÉCHELLE : 1" = 200' - 0"

| TUYAUX REQUIS |       |   |    |
|---------------|-------|---|----|
| LOT - 437 =   | 3383' | X | 4" |
| LOT - 432 =   | 2120' | X | 4" |

DEMANDE DU: 29/6/64.

AMÉDÉ FORTIER LOT 433

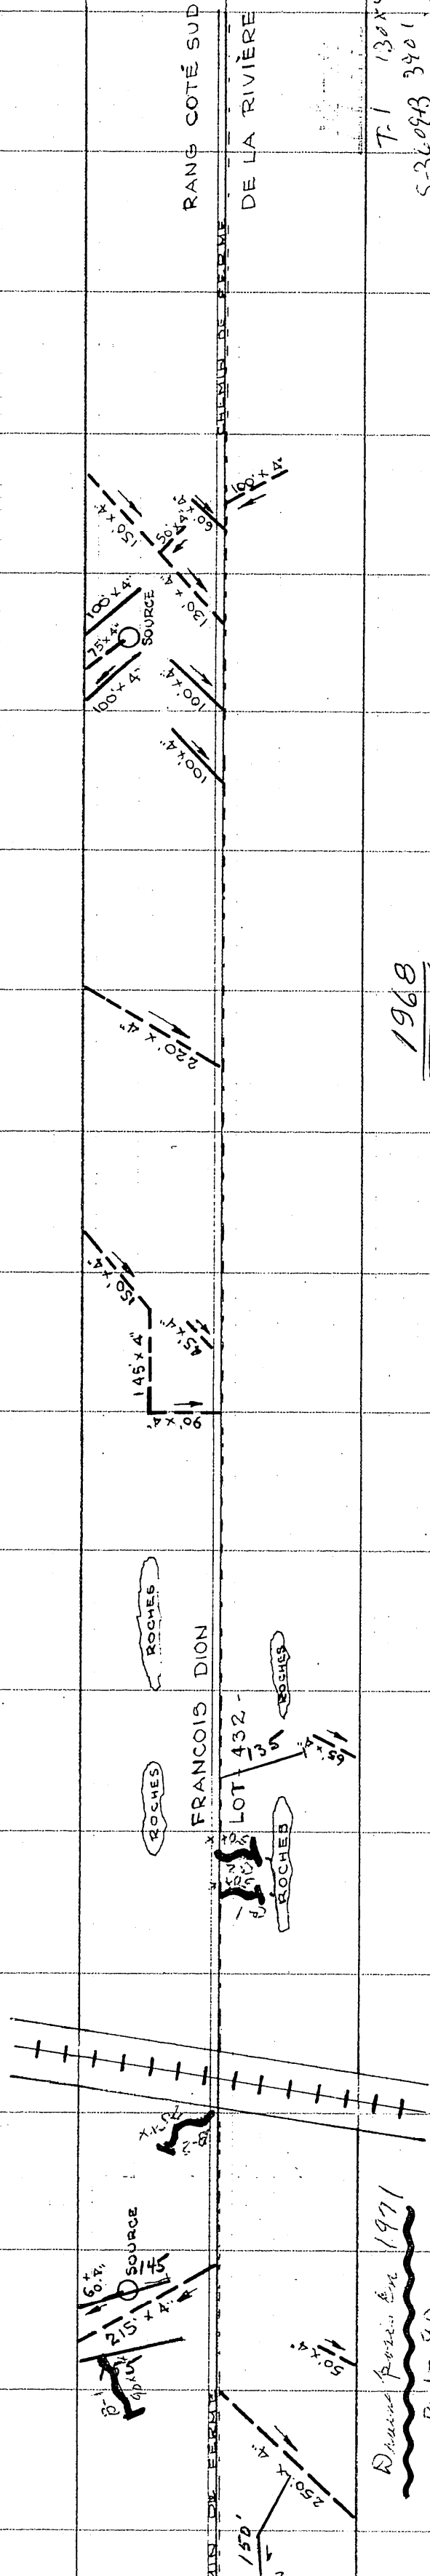

Départ: 100' - 0" 1971  
B-1 - 90  
B-2 - 75  
C-1 - 50  
Total - 265' - 0"

1968  
4" - 135' - 0"  
150'  
145'  
45'  
325'  
62'  
100'  
1183' - 0"  
Eugène Fortier  
36' - 0"  
Ins. de la R. de la Rivière  
30-10-68  
Eugène Fortier  
de St-Mathias

PROVINCE DE QUÉBEC MINISTÈRE DE  
L'AGRICULTURE ET DE LA COLONISATION  
DIVISION DE L'HYDRAULIQUE AGRICOLE  
PLAN DE LA FERME  
**FRANCOIS DION**  
LOTS N° 437-432  
RANG CÔTÉ SUD DE LA RIVIÈRE  
MUNICIPALITÉ DE LA PAROISSE STE-CLAIRE  
COMTE DE DORCHESTER

|                                |                              |
|--------------------------------|------------------------------|
| RELIEVÉ PAR: ROBITAILLE-PAQUET | APPROUVÉ PAR: J. Bilham Ing. |
| TRACÉ PAR: Y. VERREAU          | CHIEF DU DISTRICT N° 2       |
| PRÉPARÉ PAR: ROBITAILLE-PAQUET | <b>PLAN N° S-3609</b>        |
| REVISE PAR:                    | FEUILLE N° 1 DE 1            |
| QUÉBEC                         | LE 24 AOÛT 1965              |

1965 FRANCOIS DION