MUNICIPALITÉ DE LA PAROISSE DE STE-MARGUERITE

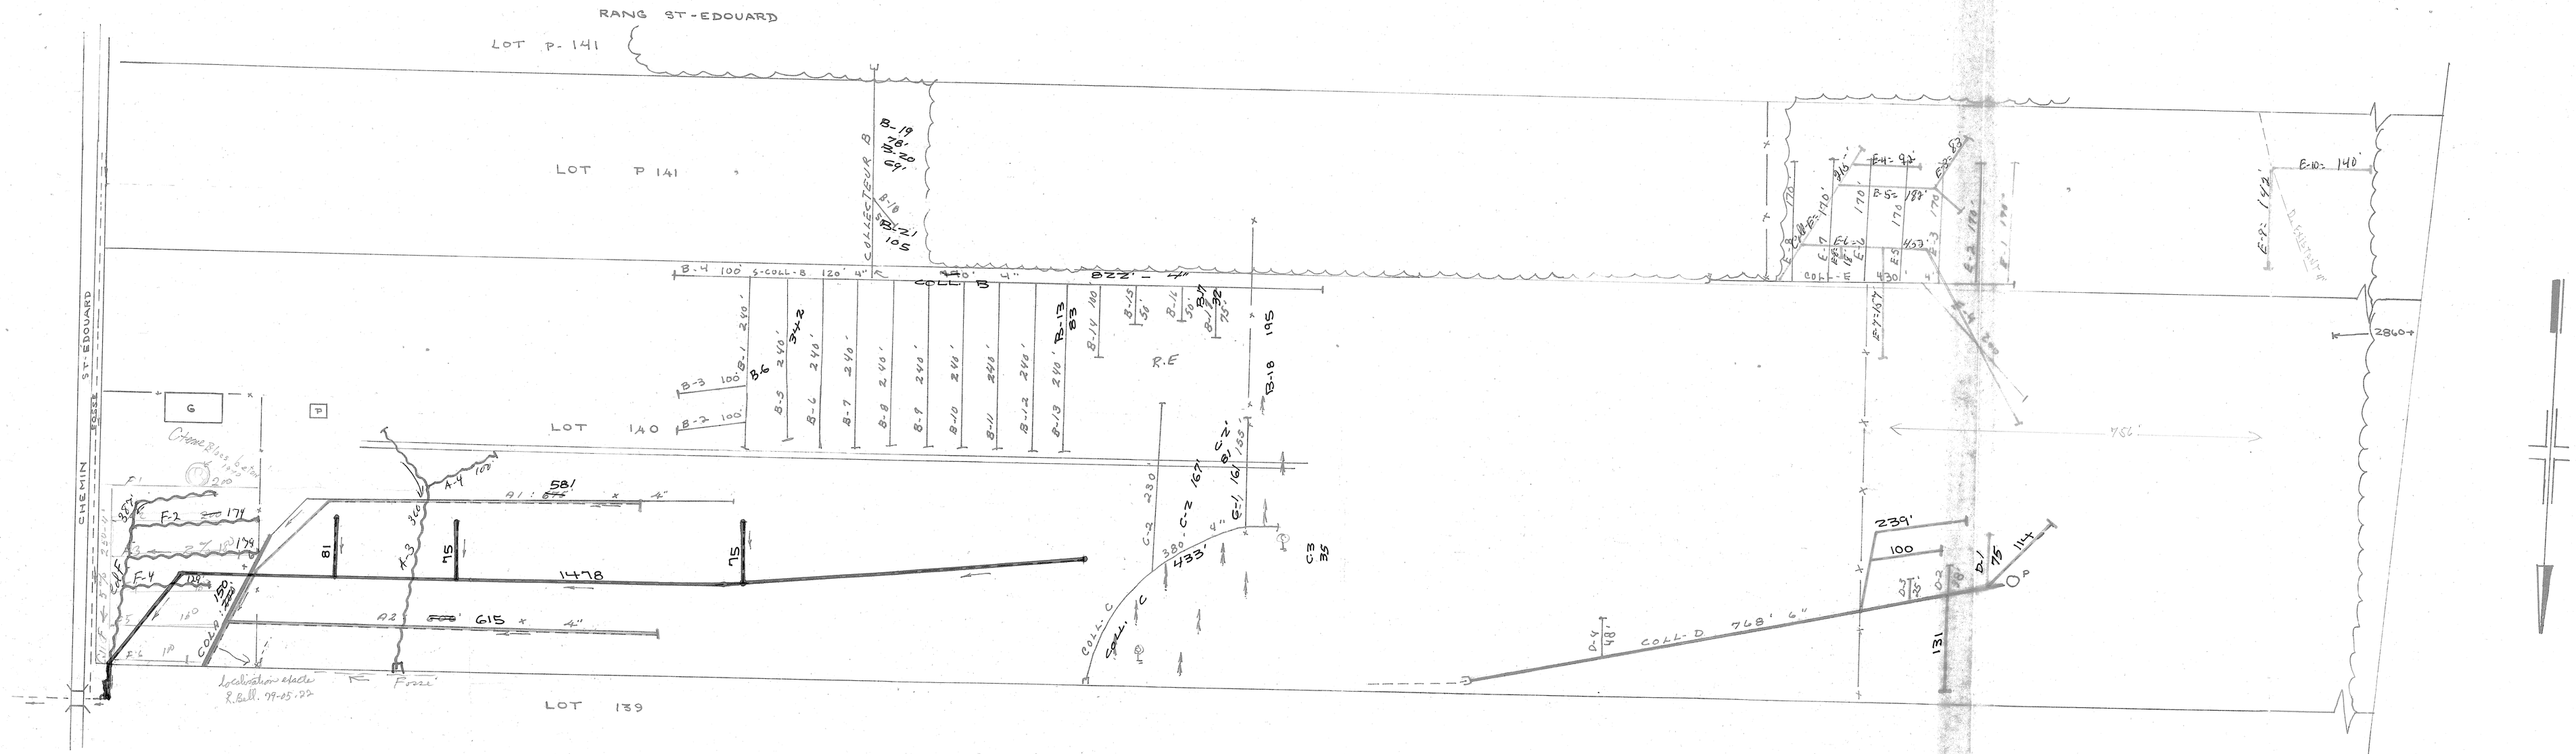

1979	1967	1968		1977
1328 P.	1709'	150' -6"	768' -6"	1481' x4"
		1780 -4"	1920' -4"	
		1930' TOTAL	2688' TOTAL	

LEGENDE

DRAIN PROJETÉ
EXISTANT
CHEMIN
CLOTURE
C.D. FOSSÉ

ÉCHELLE 1" = 100'

DESIGNATION	DRAINS REQUIS 6"	DRAINS REQUIS 4"	DRAINS INSTAL 6"	DRAINS INSTAL 4"
COLLECTEUR A	200	1275		1709
LAT B		1460		
TOTAL	200	2735		
GRAND TOTAL	2935		1709	

PROFONDEUR MINIMUM DES DRAINS 30"
DEMANDE DU 31 AOUT 1965

DRAINS REQUIS Longueur en pieds 1776

DESIGNATION	OPTION POTERIE DIAMETRE EN POUCES 10	8	6	4	OPTION POLYETHYLENE DIAMETRE EN POUCES 8	6	4
COLLECTEUR							
B				3915'			3915'
C				765'			765'
D			768'	178'		768'	178'
E				1990'			1990'
F				1130'			1130'
				7978'			
TOTAL			768'	6843'		768'	6843'
GLOBAL:				7611' pieds			

7978

PROFONDEUR MINIMUM DES DRAINS 30"

Tél. 935-2420 Bleue 1970 — 21-L-16 S.O. — REF. 21-L-7 N.O.

Division de L'HYDRAULIQUE AGRICOLE

Ministère de L'AGRICULTURE et de la COLONISATION
PROVINCE DE QUÉBEC

DRAINAGE SOUTERRAIN

FERME RAYMOND BÉGIN

MUNICIPALITÉ DE LA PAROISSE DE STE-MARGUERITE
COMTÉ DE DORCHESTER
DISTRICT ELECTORAL DE DORCHESTER

RELEVE PAR C. BRODEUR — PREPARÉ PAR C. BRODEUR
TRACÉ PAR G. LAFLAMME — REVISÉ PAR

PLAN No S-5285 | FEUILLE 1 DE 1

APPROUVÉ PAR
CHEF DU DISTRICT No 2
QUEBEC LE 6 SEPTEMBRE 1966

REVISION LE 21-5-1968
15-07-76

26035 BEGIN RAYMOND

3'0" x 2'0"

2852-2

2-2582