DÉSIGNATION	DRAINS REQUIS						
	POTERIE			POLYÉTHYLÈNE			
	8"	6"	4"	10"	8"	6"	4"
A			1,410'				1,410'
B		155'	960'			245'	925'
C			4,800'			120'	4,680'
D			3,220'				3,220'
TOTAL		155'	19,390'			365'	10,235'
GRAND TOTAL	19,195' PI. LIN.						

NOTES : IL EST RECOMMANDÉ DE COUVRIR LES DRAINS D'UN MATÉRIAU FILTRANT.

CE PLAN RÉPOND À LA DEMANDE DU 3-6-71

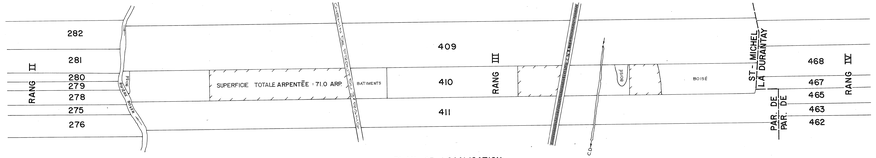

PLAN DE LOCALISATION

ÉCHELLE : 1" = 400'

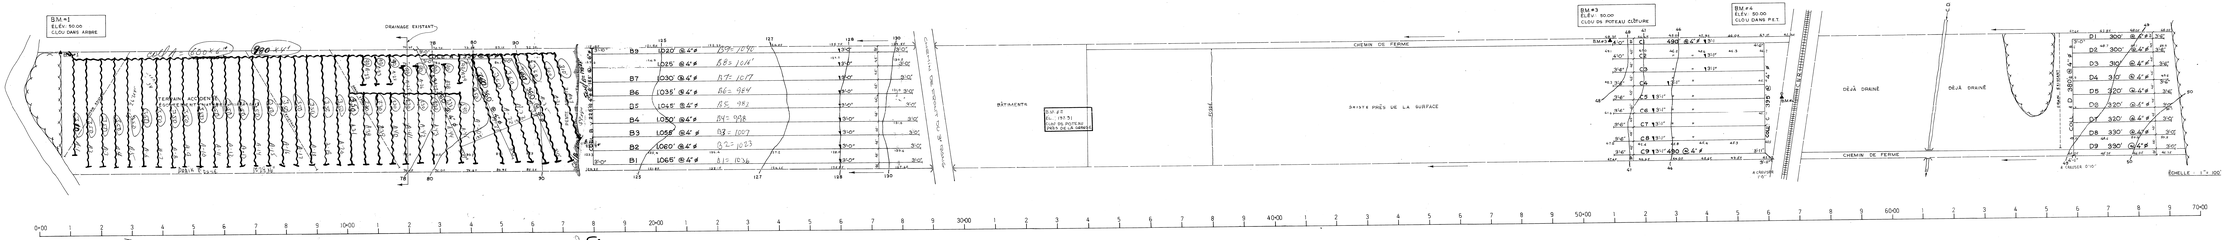

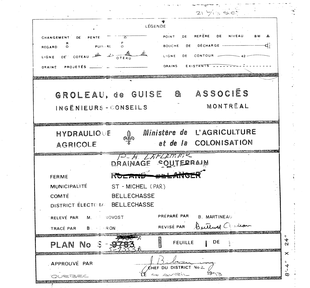

RÉFÉRENCE