




LATÉRAL "D-4"

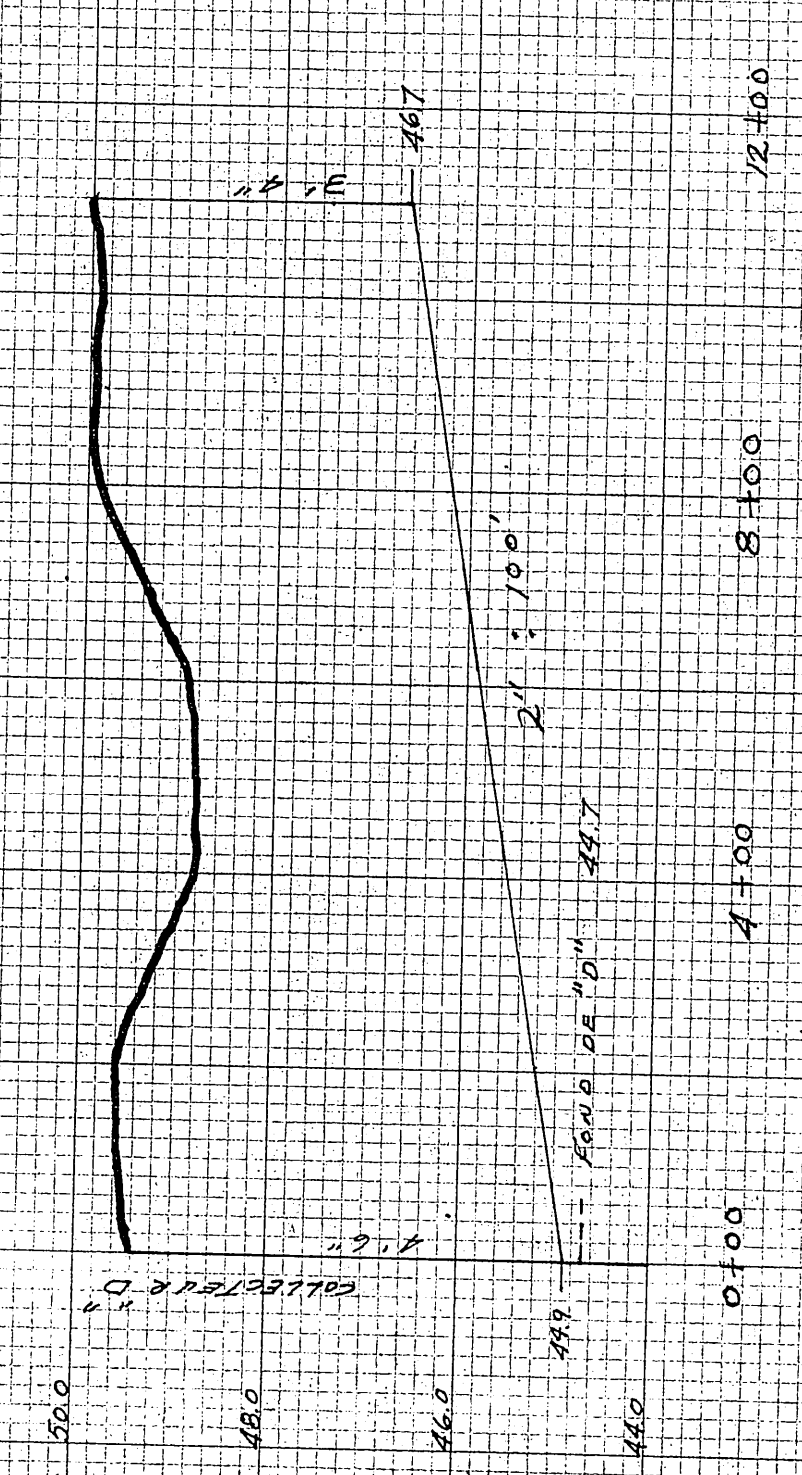


LATÉRAL "D-6"

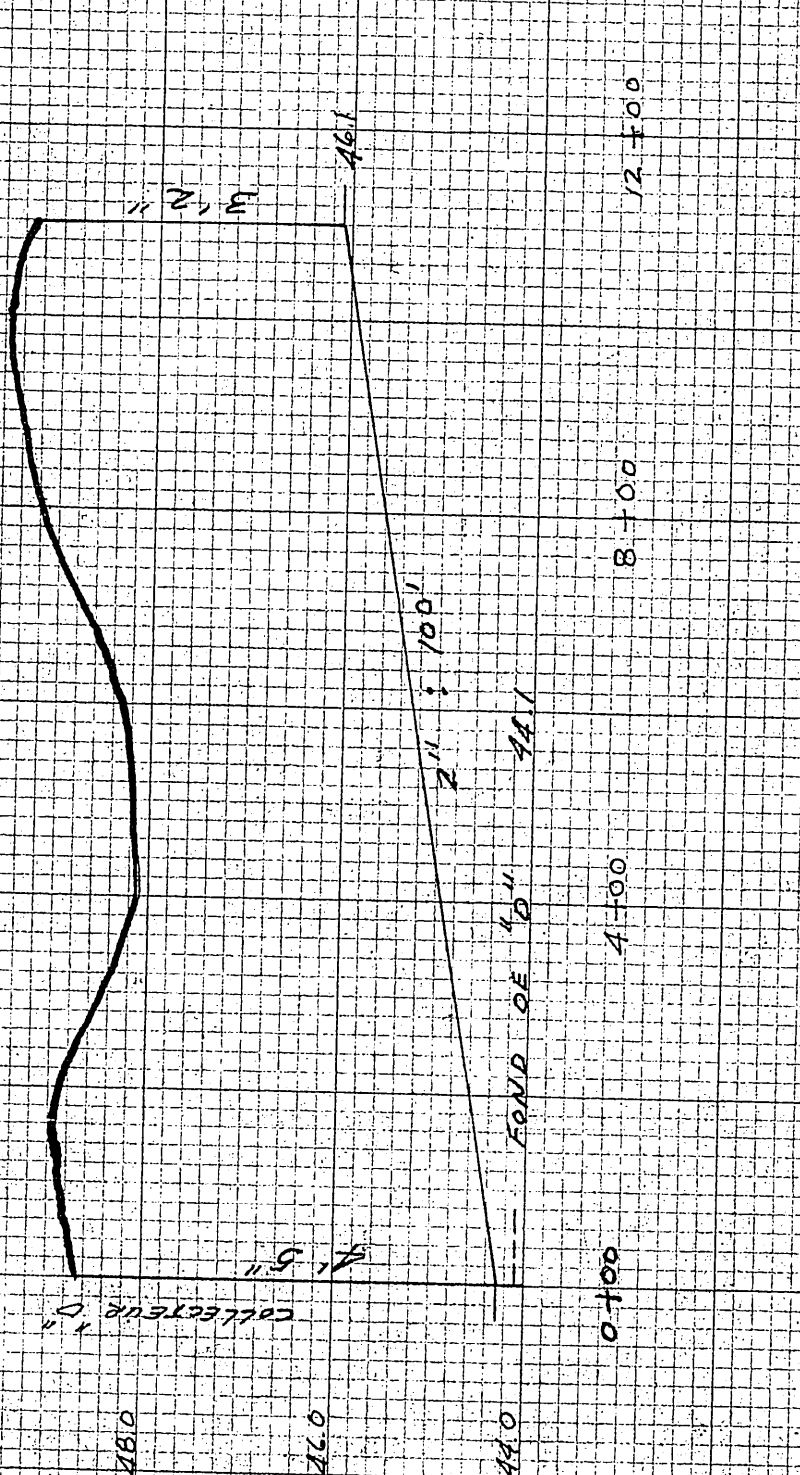


LATÉRAL "D-10"

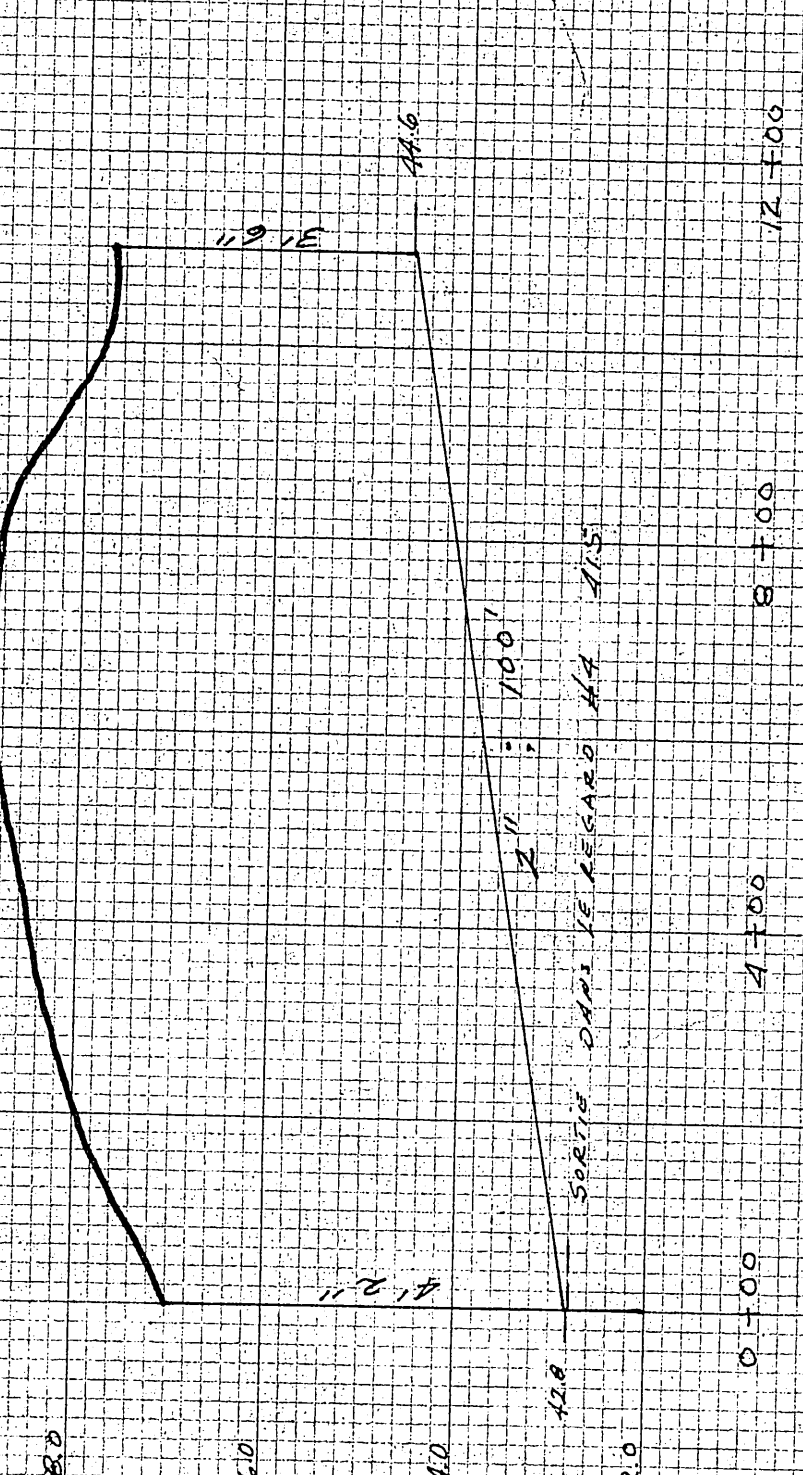


COLLECTEUR "E" LATÉRAL "E-1"

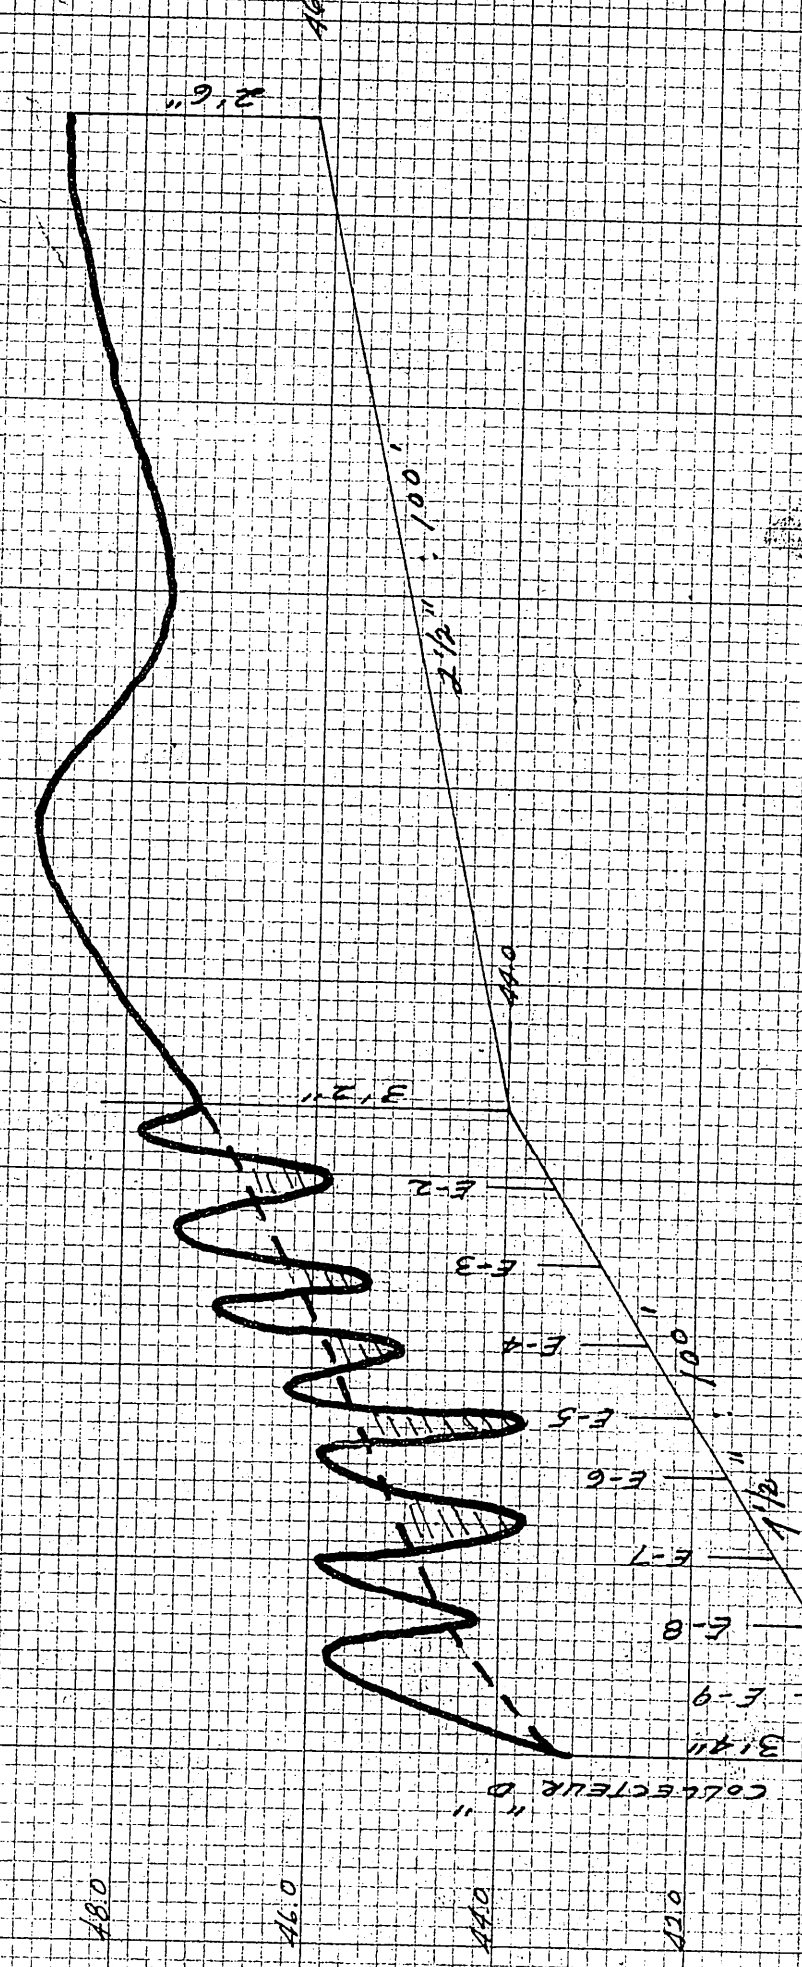


LATÉRAL "E-4"

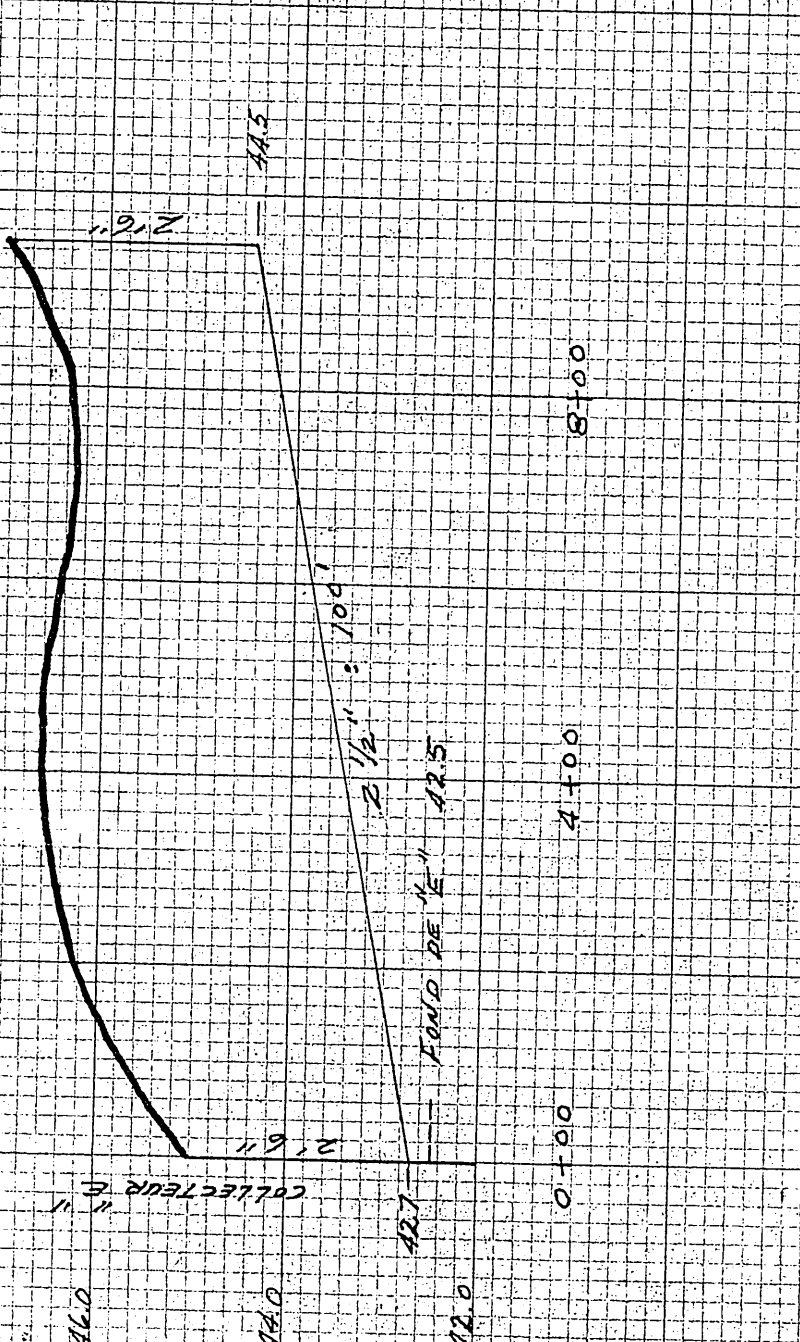


LATÉRAL "E-8"

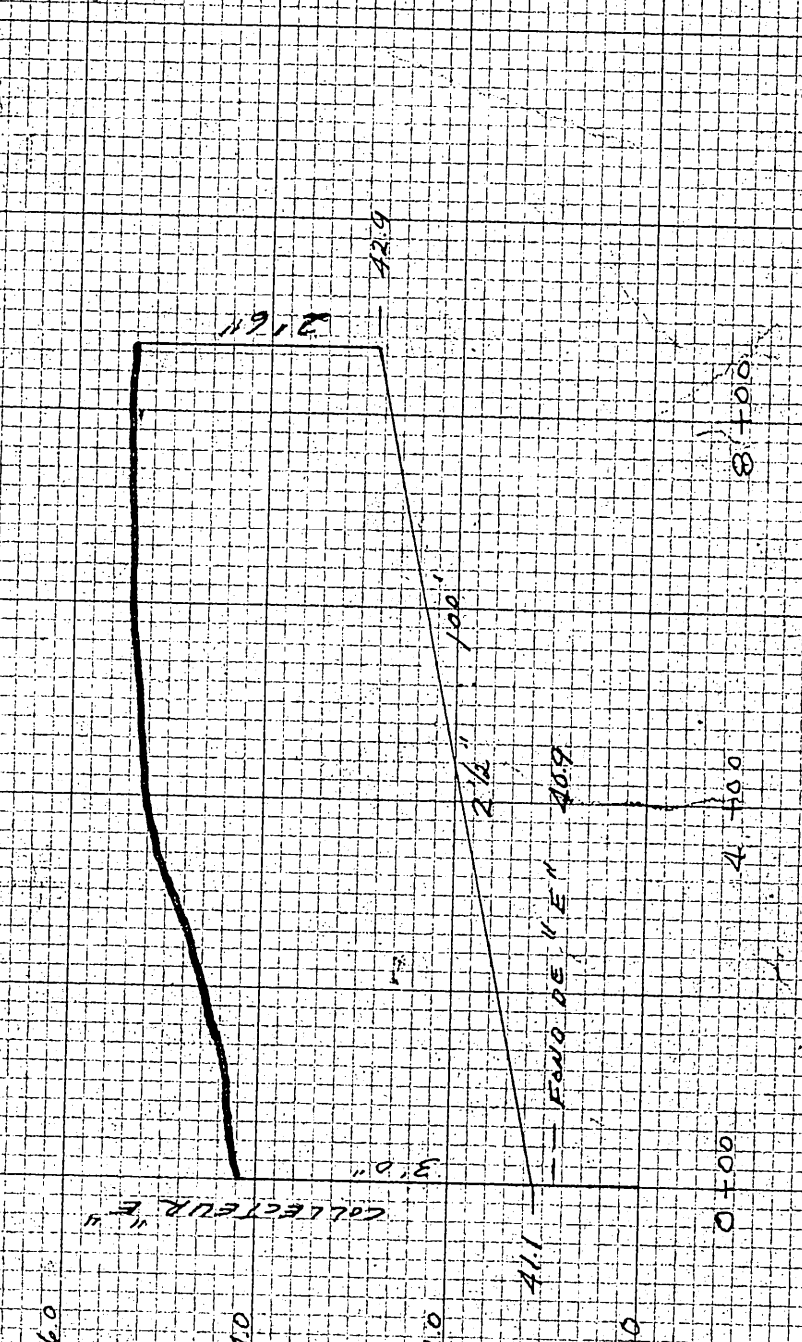


COLLECTEUR "F" LATÉRAL "F-1"

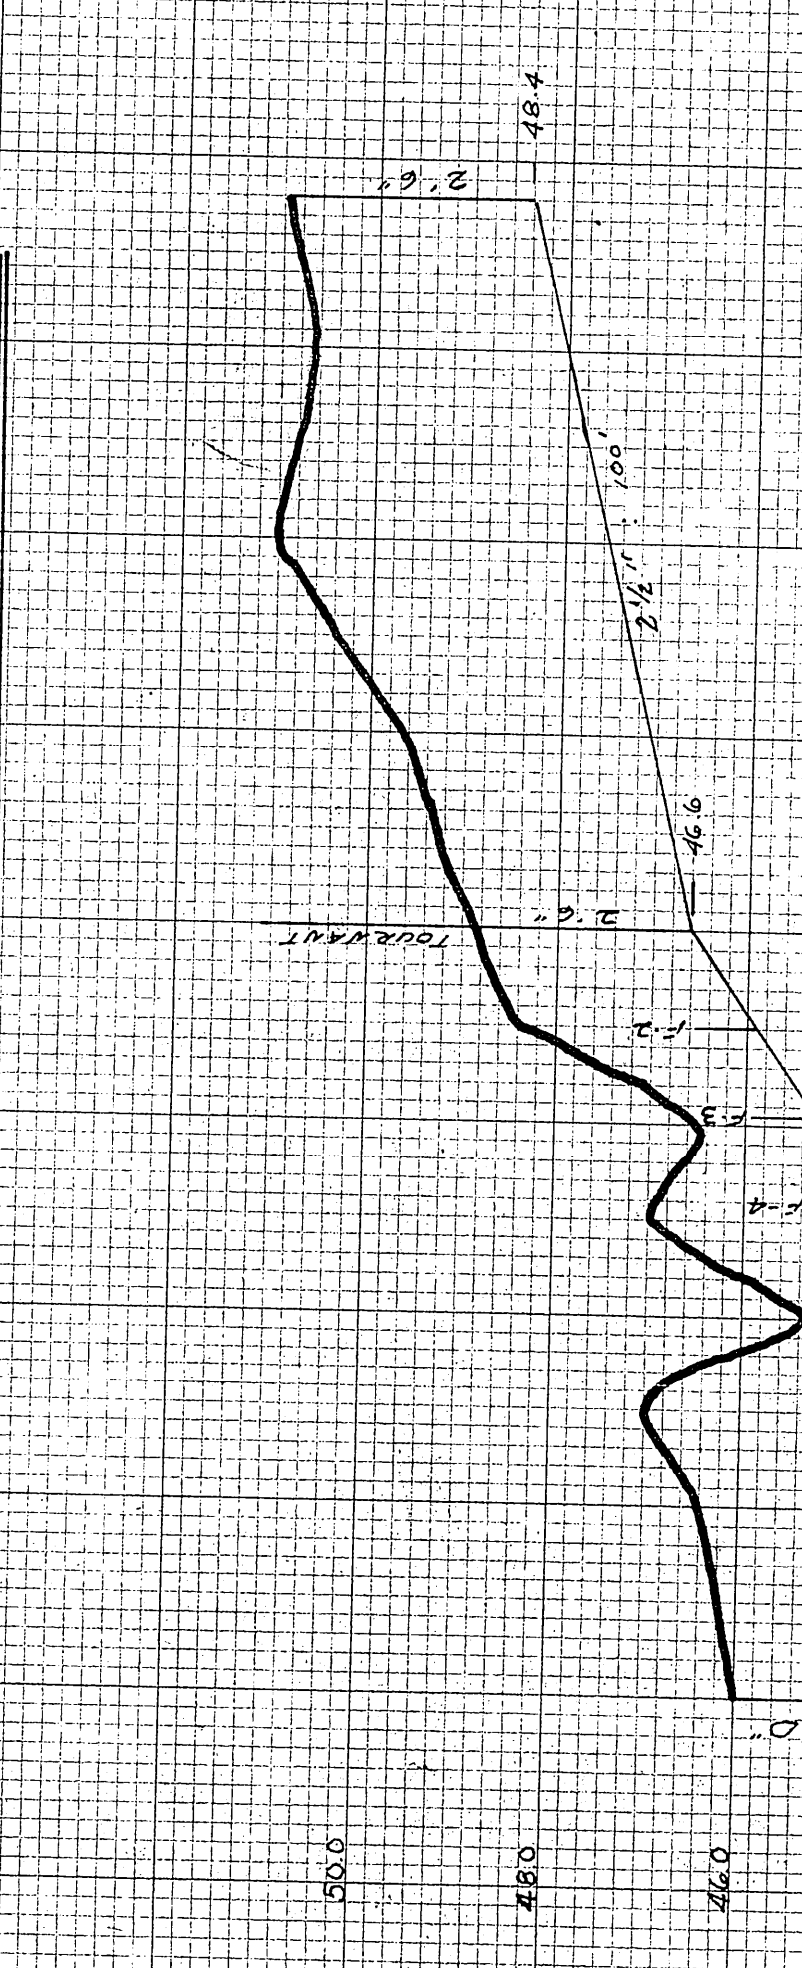

LATÉRAL "F-4"

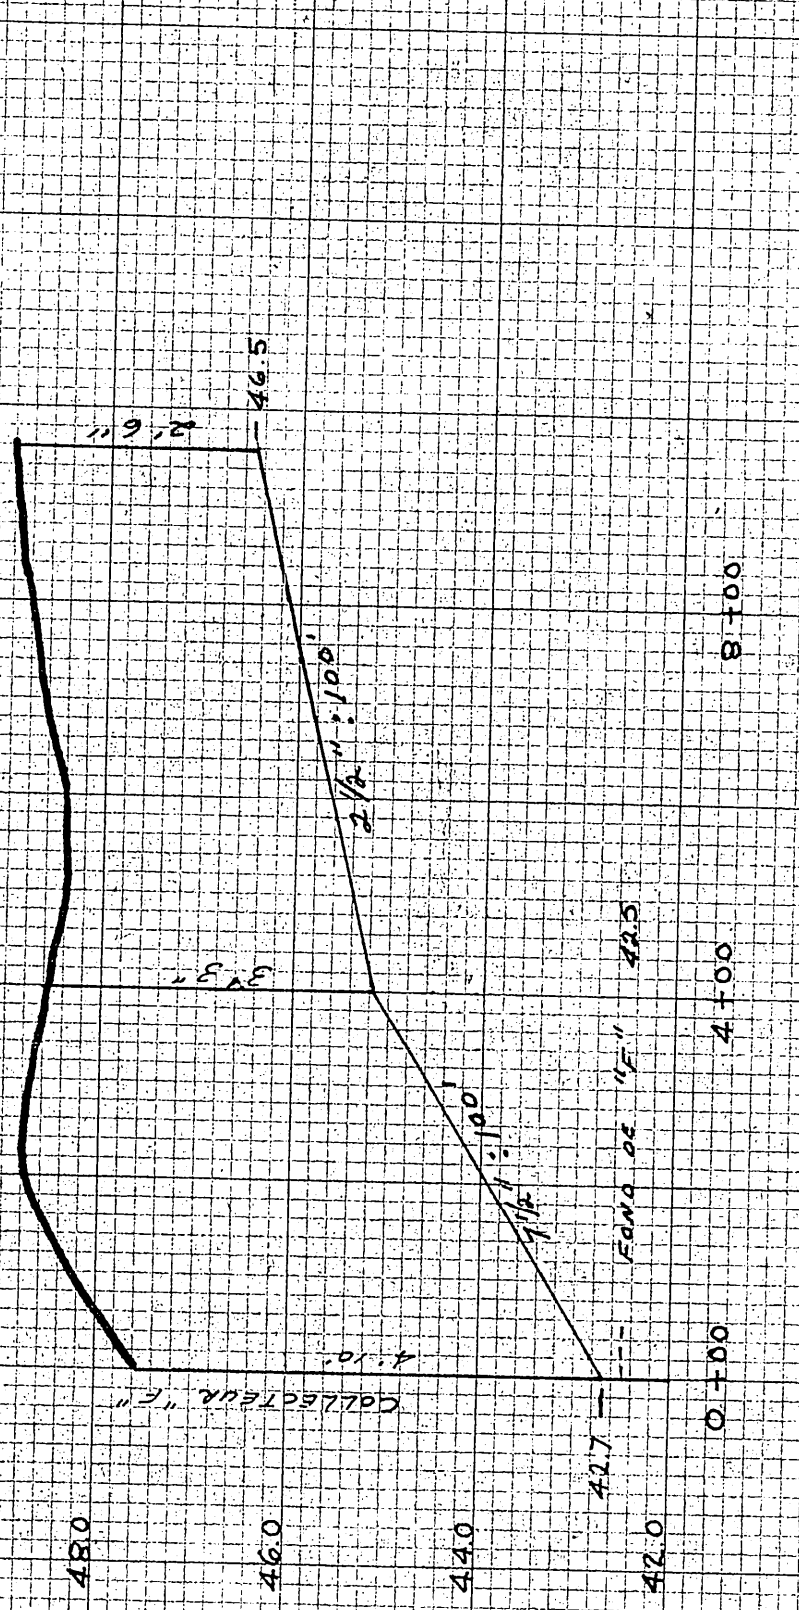

LATÉRAL "F-8"

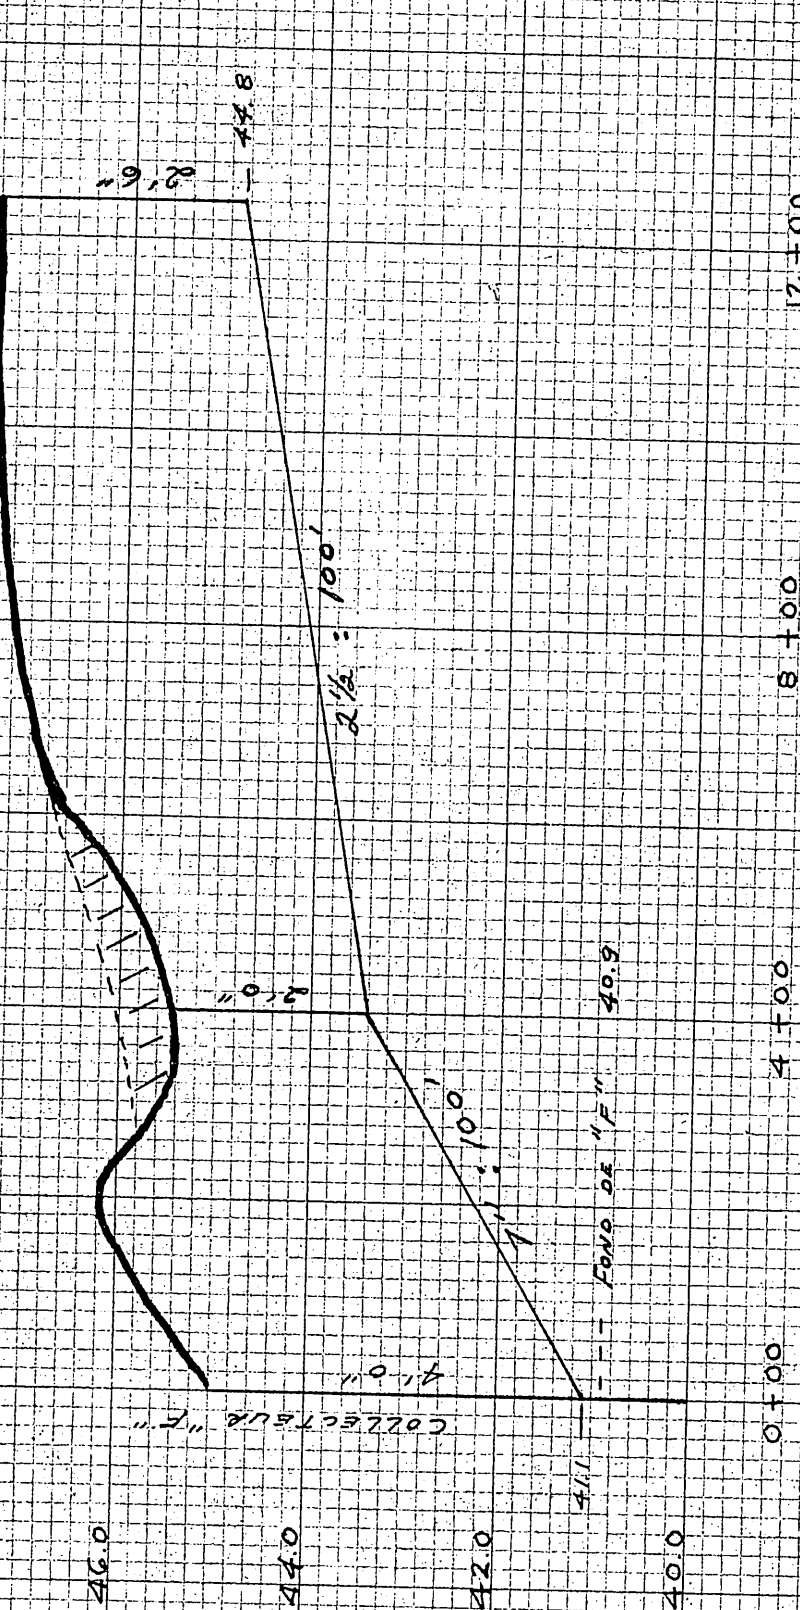

LÉGENDE

CLÔTURES	---
FOUILLE COL.	---
DRAIN COL.	---
DRAIN LAT.	---
CHANGEMENT DE PENTE	---
PROFONDEUR DU DRAIN	---
ELEVATION DU TERRAIN	---

DRAINS REQUIS			
	4" Ø	6" Ø	10" Ø
A	5760'	150'	200'
B	6060'	270'	
C	2730'	360'	
D	15090'	430'	2830'
E	8500'	500'	
F	9390'	710'	
TOTAL	47680'	2510'	3130'
GRAND TOTAL :	53320'	2510'	

NOTES : L'ESTIMATION DES PENTES
A ÉTÉ FAITE EN SE BASANT SUR LES
PROFONDEURS DES DRAINS
OBTENUES À LA SUITE
D'UN ALIGNEMENT DES DRAINS
DANS LE SENS DE LA PENTE.

PROJET DE DRAINAGE SOUTERRAIN
SUR LA
SOUS-STATION AGRONOMIQUE
DE
L'UNIVERSITÉ LAVAL
MUNICIPALITÉ : ST-LOUIS DE PINTENDRE (R)
COMTE : LÉVIS
RELÈVÉ PAR : G. SÉVÉRIER - APPRÉHÉVÉ PAR :
TRACÉ PAR : Y. BERNIER
PRÉPARÉ PAR : Y. BERNIER
REVISE PAR :
QUÉBEC LE : 1 OCTOBRE 1970

PLAN No. S-3150