



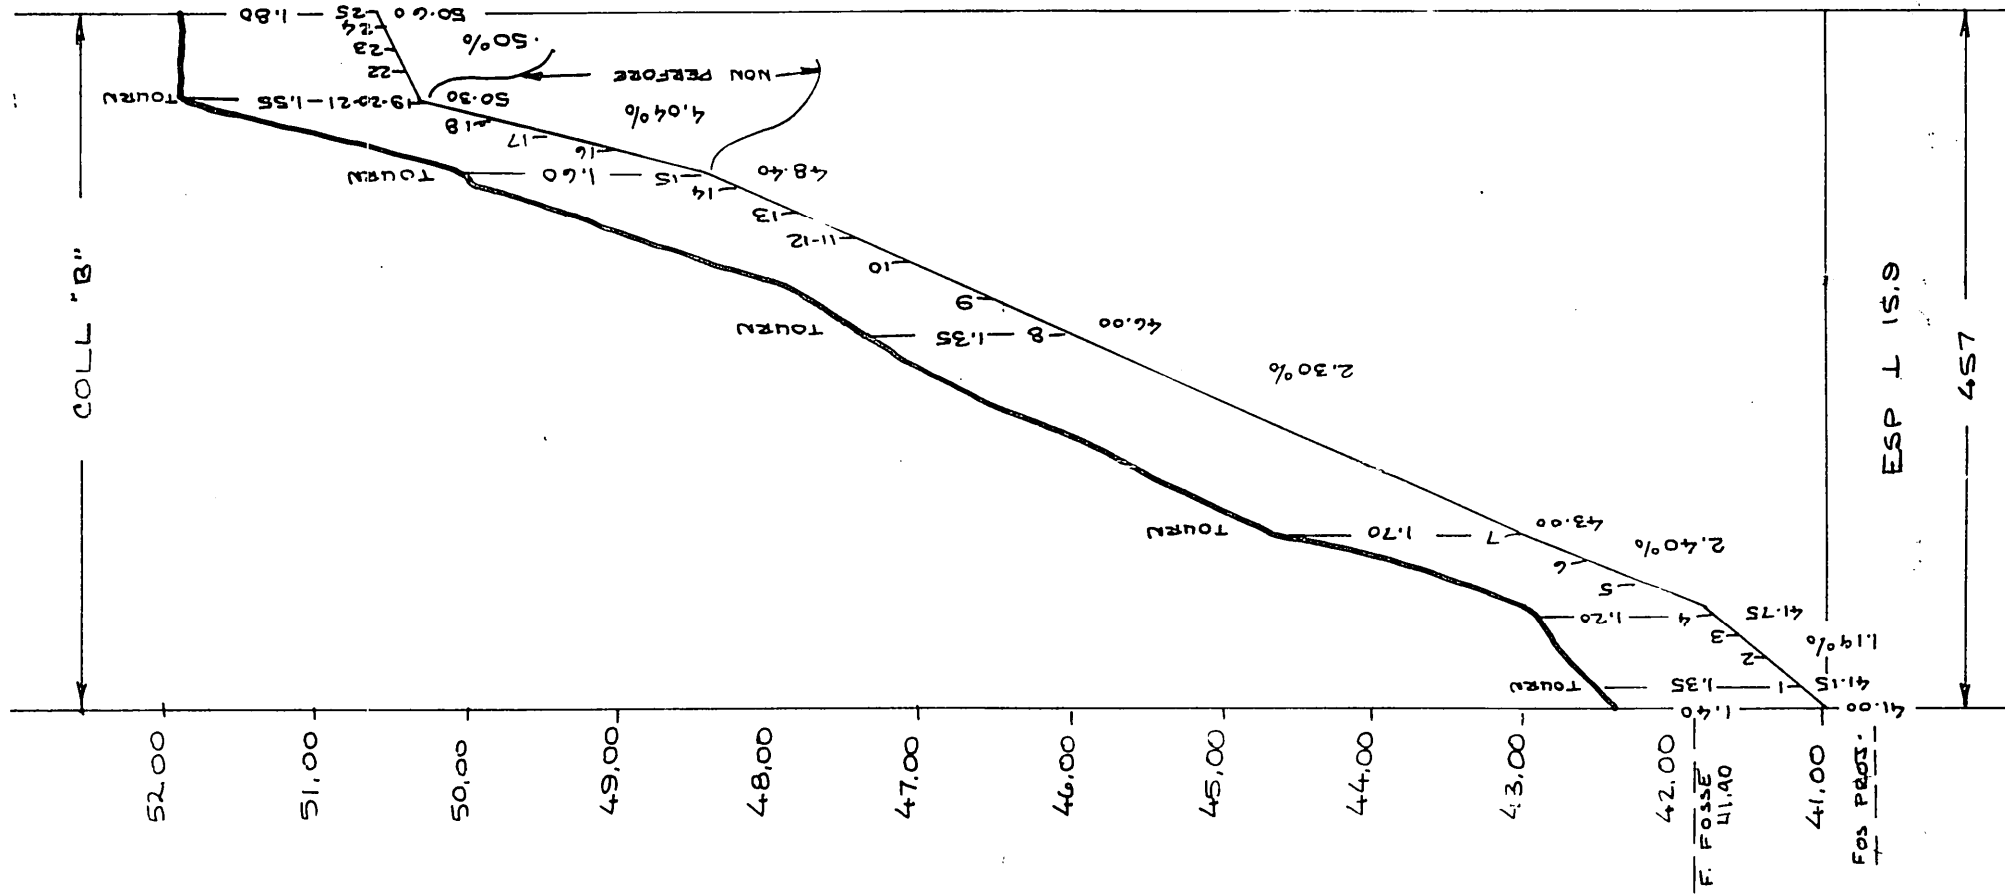

50.0	100.0	150.0	200.0	250.0	301.0	350.0	400.0	450.0	500.0	550.0	600.0	650.0	700.0	750.0	800.0	850.0	900.0	950.0	1000.0	1050.0	1100.0	1150.0
------	-------	-------	-------	-------	-------	-------	-------	-------	-------	-------	-------	-------	-------	-------	-------	-------	-------	-------	--------	--------	--------	--------

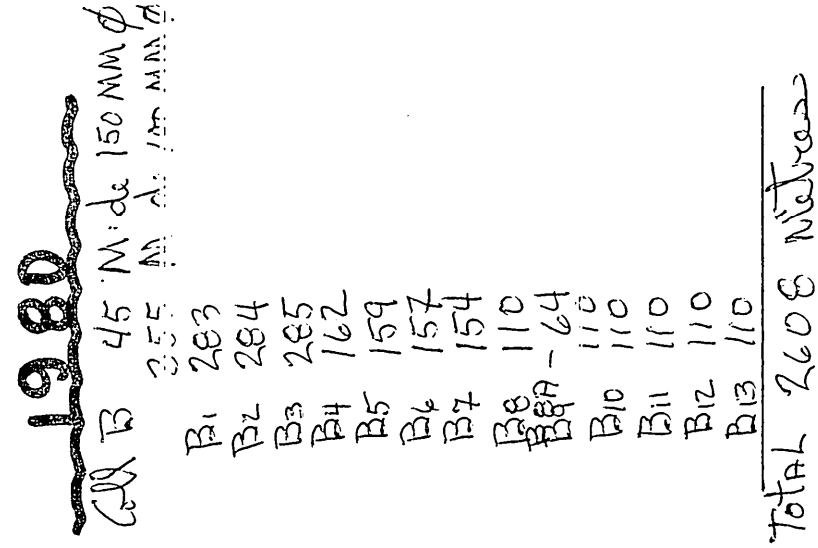

B.M.#1 ELEV.: 50.12
CLOU DE .125 mm DS POTEAU
DE LIGNE ELECTRIQUE

Total 2608 Victoria



REF: 21-L/6-200-0202

ECHELLE | 20000

ECHELLE 1 20000
UNITE DE LONGUEUR = LE METRE


PLAN DE LOCALISATION

ECHELLE | 20000

ECHELLE 1 20000
UNITE DE LONGUEUR = LE METRE

LEGENDE

- | | |
|--|--|
| Riviere cours d'eau existant, projeté | |
| Fosse existant, projeté. | |
| Lac, marecage, étang, gravière | |
| Drainage souterrain existant | |
| Conduit souterrain existant | |
| Drains existants, projetés | |
| Changement de pente | |
| Changement de régime | |
| Bouche de décharge | |
| Diamètre des drains 100, 150, 200, 250 | |
| Limite approximative de bassin versant | |
| Ligne téléphonique aérienne, souterraine | |
| Ligne de transmission | |
| Ligne d'énergie électrique aérienne, souterraine | |
| Rapide, barrage, chute | |
| Station de pompage | |
| Regard, puits | |
| Trou de sondage | |
| Superficie étudiée, drainage interne, suffisant | |
| Courbe de niveau. | |
| Zone boisée, buisson, arbre, sole | |
| Coniée | |
| Tas de roches, enterrées | |
| Limites de zones | |

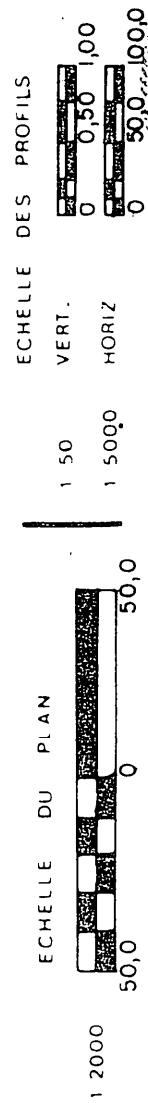

REJEAN REMILLARD & ASSOCIÉS
INGÉNIEURS

PROJET PREPARE POUR LE COMPTE DE

DUMENT MANDATE PAR:

H. MARCOUX & FILS
ADD. POST: RG ST-GEORGES, ST-ELZEAR
CITE.: BEAUCE
TEL.: 418-387-2407

LE 024 MAI 1979
REVICE LE 6 JUN 1979

LE 024 10/21/1979
DEVICE (F 6.5111) 1979

DRAINAGE SOUTERRAIN

FERME H. MARCOUX & FILS

LOT 51-8, P-15

RANG CONC. ST-THOMAS

MUNICIPALITE DE LA PAR DE ST-ELZEAR

COMTE MUNICIPAL BEAUCE

DISTRICT ELECTORAL BEAUCIE-NORD

PLAN No 03-2378-121-6

FEUILLE DE

MINISTÈRE DE L'AGRICULTURE DU QUÉBEC

SERVICE DE L'HYDRAULIQUE AGRICOLE

DEPOSE LE: 24 mar 1979