1970
870

1971
1325'

1972
2889'

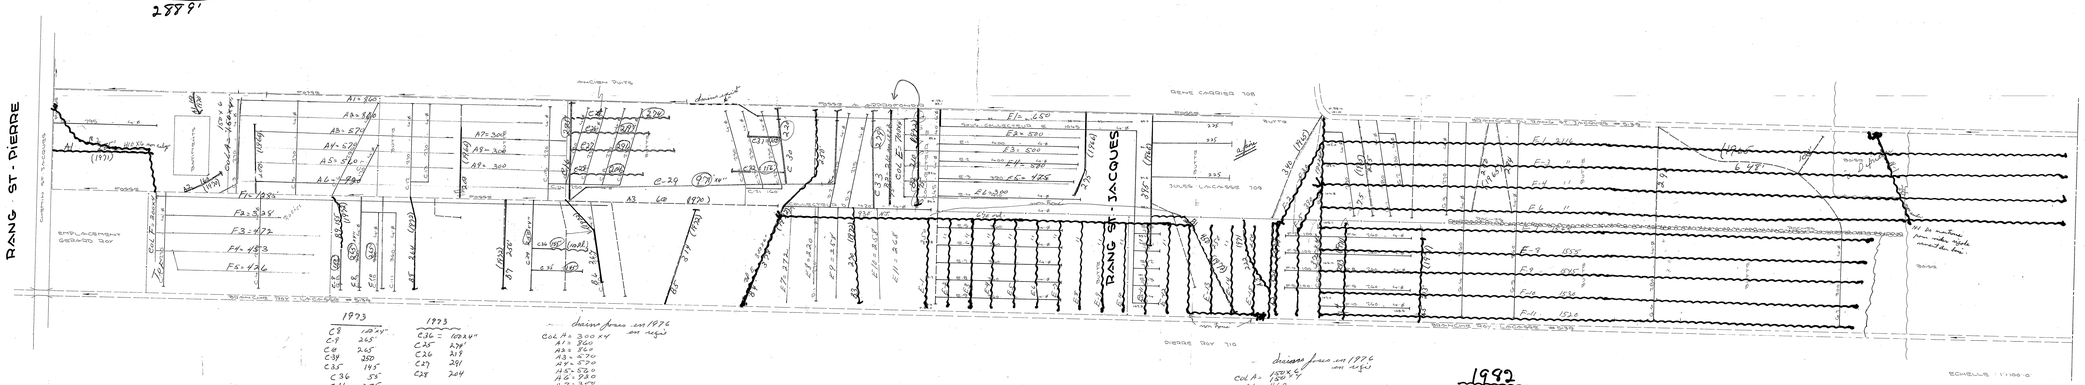

1973

C8	1024'
C9	265'
C10	265'
C34	250
C35	195'
C36	55'
C16	285'
C29	971
C30	160
C31	100
C32	128
C33	277
	3091

1973

C36 =	1024''
C35	139
C26	217
C27	291
C28	269
	1088 Pl.
	3091 T.C
Tot	4179

— drains faites en 1976 sur reçu

Col A =	300 x 4
A1 =	360
A2 =	360
A3 =	570
A4 =	570
A5 =	570
A6 =	930
A7 =	300
A8 =	300
A9 =	300
Col E =	700
E1 =	650
E2 =	570
E3 =	570
E4 =	570
E5 =	570
E6 =	570
E7 =	275
E8 =	220
E9 =	258
E10 =	258
E11 =	268
Col F =	200
F1 =	1286
F2 =	328
F3 =	472
F4 =	453
F5 =	426

— drains faites en 1976 sur reçu

Col A =	1024 x 4
A1 =	360
A2 =	360
A3 =	570
A4 =	570
A5 =	570
A6 =	930
A7 =	300
A8 =	300
A9 =	300
Col E =	700
E1 =	650
E2 =	570
E3 =	570
E4 =	570
E5 =	475
E6 =	570
E7 =	275
E8 =	220
E9 =	258
E10 =	258
E11 =	268
Col F =	200
F1 =	1286
F2 =	328
F3 =	472
F4 =	453
F5 =	426
	13.603

1992
7.732 m.

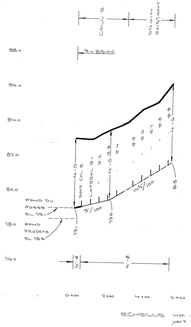

DÉSIGNATION		DRAINS POTERIE DIAMÈTRE EN POUCES B	6	4	DRAINS POLYETHYLÈNE DIAMÈTRE EN POUCES 8	6	4
COLLECTEUR	C			5810			5810
"	D			1540			1540
"	E		40	5610		90	5700
"	F			2330			2330
"	G			2450			2450
TOTAL			40	17.690		90	17.780
GRAND TOTAL		18.010			18.010		

DIAMÈTRE MINIMUM DES DRAINS : 90

LÉGENDE

CHANGEMENT DE PENTE		POINT DE REPÈRE DE NIVEAU	BM A
REGARD	PUISARD	BOUCHE DE DÉCHARGE	
LIGNE DE COTEAU	COTEAU	LIGNE DE CONTOUR	42
DRAINS PROJETÉS		DRAINS EXISTANTS	

HYDRAULIQUE AGRICOLE — Ministère de L'AGRICULTURE et de la COLONISATION

DRAINAGE SOUTERRAIN

FERME JULES LACASSE

MUNICIPALITÉ DE LA PAROISSE DE ST-MICHEL

COMTÉ DE DORCHESTER

DISTRICT ÉLECTORAL DE DORCHESTER

RELEVÉ PAR J.P. GAGNON — PRÉPARÉ PAR J.P. GAGNON

TRACÉ PAR D. MASSON — REVISÉ PAR [illegible]

PLAN No S-3651-A — FEUILLE 1 DE 1

APPROUVÉ PAR — CHEF DU DISTRICT No 5

QUÉBEC — LE 6 JUIN 1973

19062 LACASSE JULES

A-1286-2

A-1286-2