
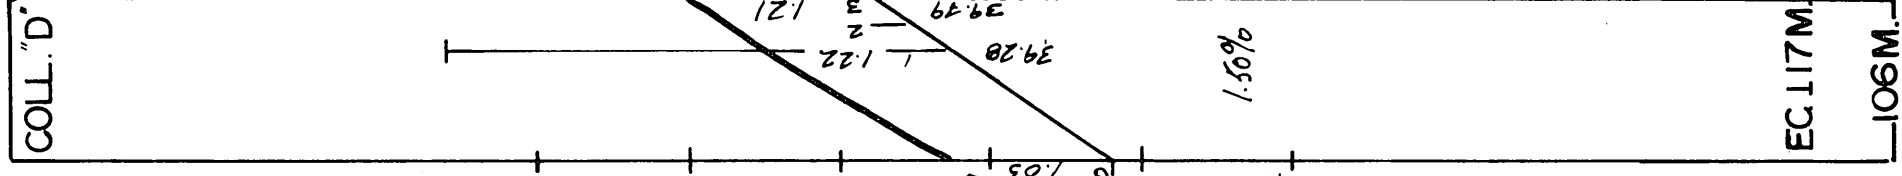
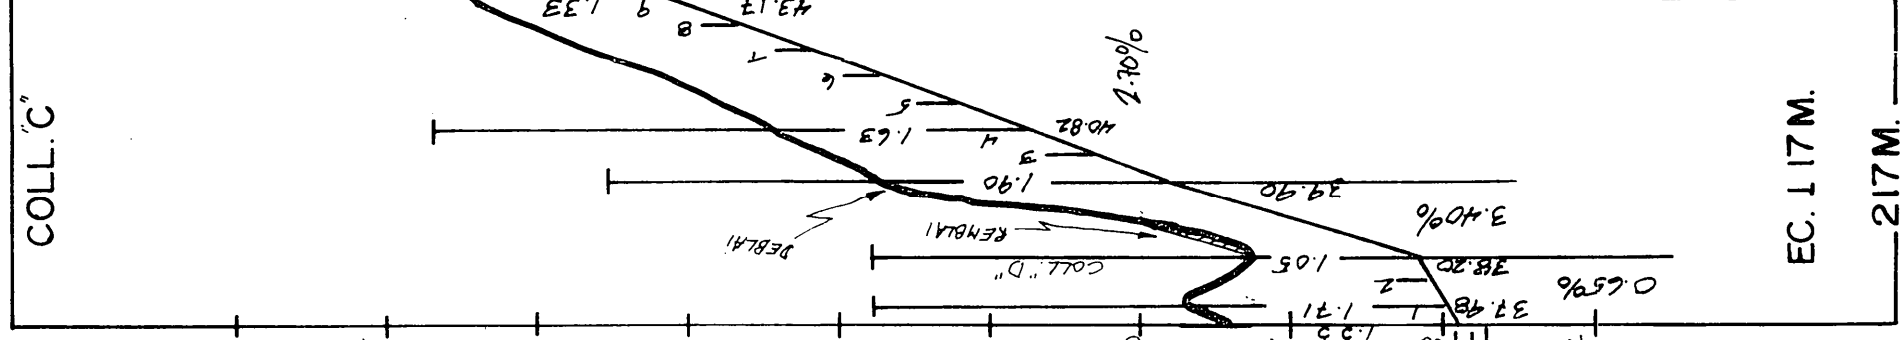
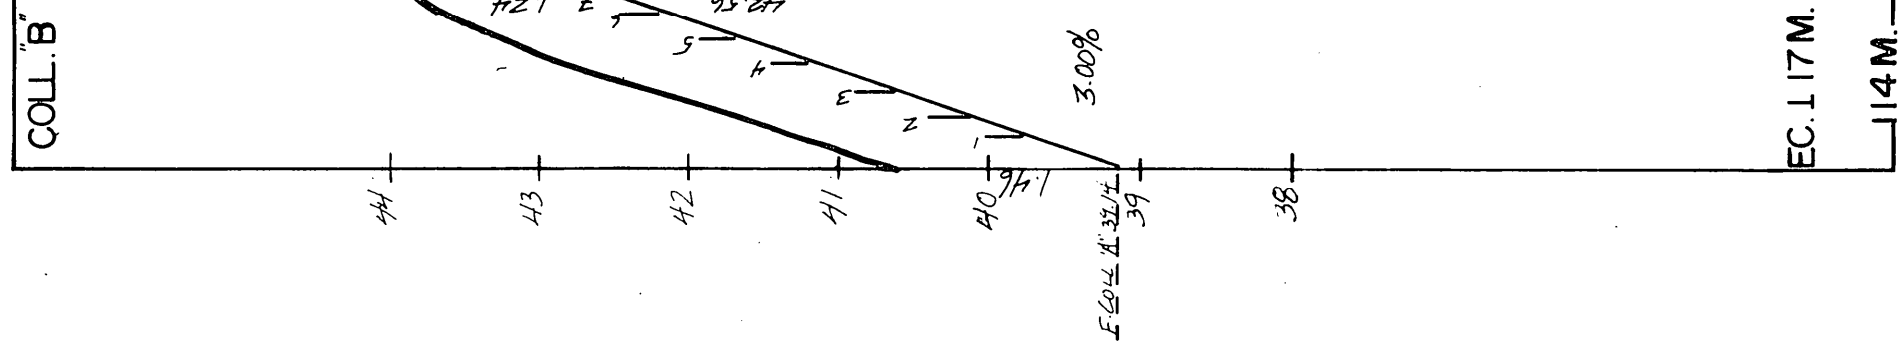


NOTE: Le plan indique les longueurs de drains de plastique, pour les longueurs de drains de terre cuite, voir le tableau des drains requis.

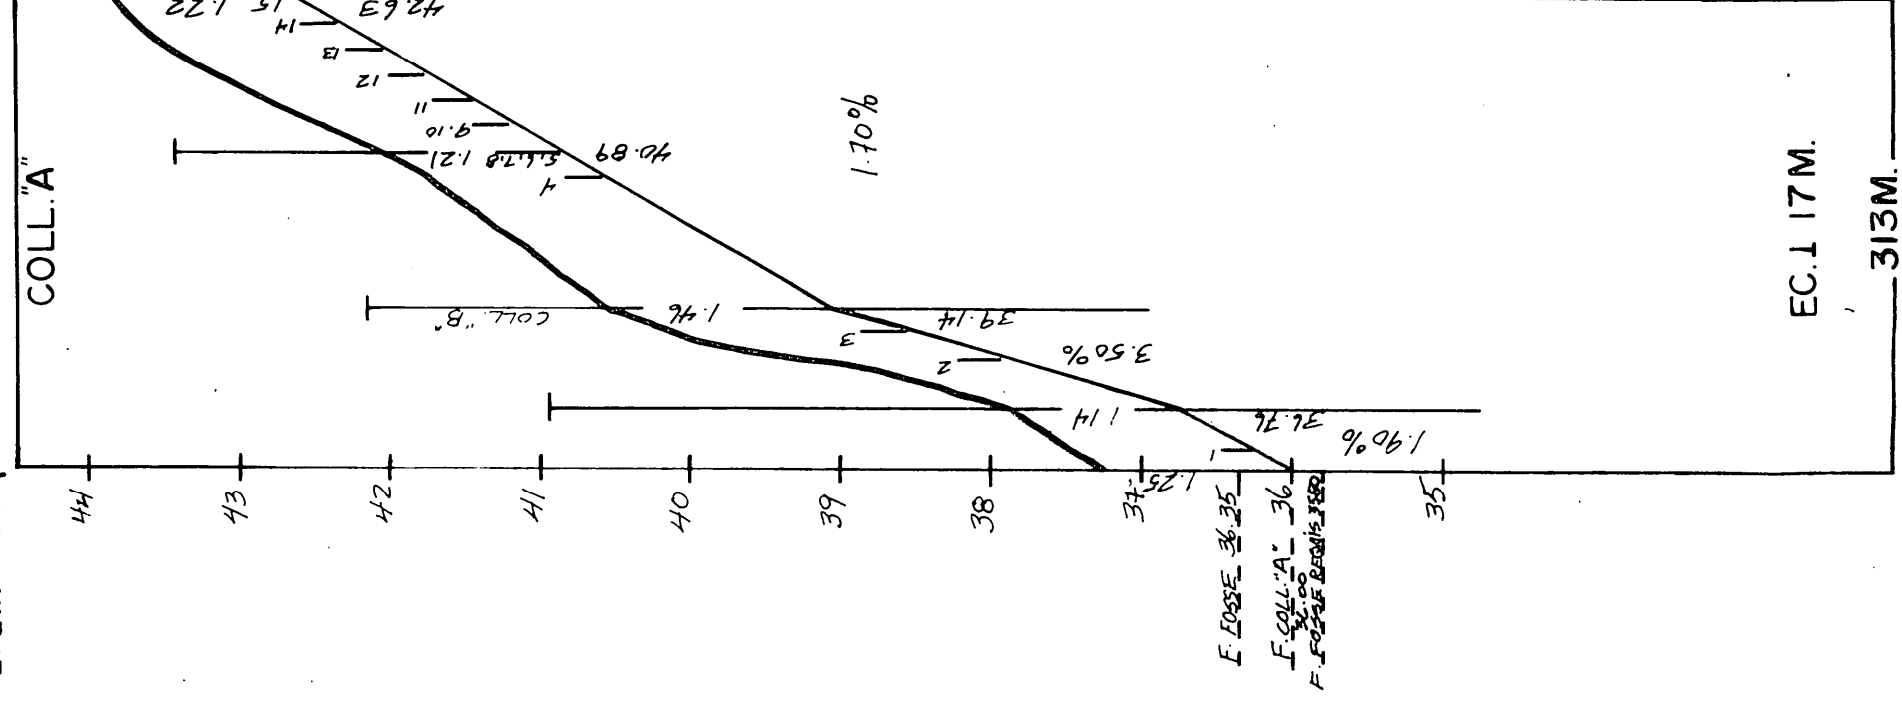

DRAINS REQUIS										
DESIGNATION	TERRE CUITE				PLASTIQUES					
	10" 250 mm.	8" 200 mm.	6" 150 mm.	4" 100 mm.	10"1c. 250 mm.	10" 250 mm.	8" 200 mm.	6" 150 mm.	4" 100 mm.	
COLL. — A				313					273	
LAT. — A				2663				40	2663	
COLL. — B				114					114	
LAT. — B				490					490	
COLL. — C				171					171	
LAT. — C			46	1829				46	1829	
COLL. — D				106					106	
LAT. — D				922					922	
COLL. — E										
LAT. — E										
COLL. — F										
LAT. — F										
COLL. — G										
LAT. — G										
COLL. — H										
LAT. — H										
COLL. — J										
LAT. — J										
COLL. — K										
LAT. — K										
COLL. — L										
LAT. — L										
COLL. — M										
LAT. — M										
TOTAL			46	704				86	664	
GR. TOTAL				5904					5904	
					6,654 m. lin.					

6,654 m. lin.



$q = 0.15 \text{ m}^3 / \text{m. jour}$

MATERIAUX FILTRANTS RECOMMANDES

RN 1
CLOU DANS ARBRE
ELEV.: 48.61

RN 2
CLOU DANS P.E.T.
ELEV.: 43.53

RN 3
CLOU DANS P.E.T.
ELEV.: 43.45

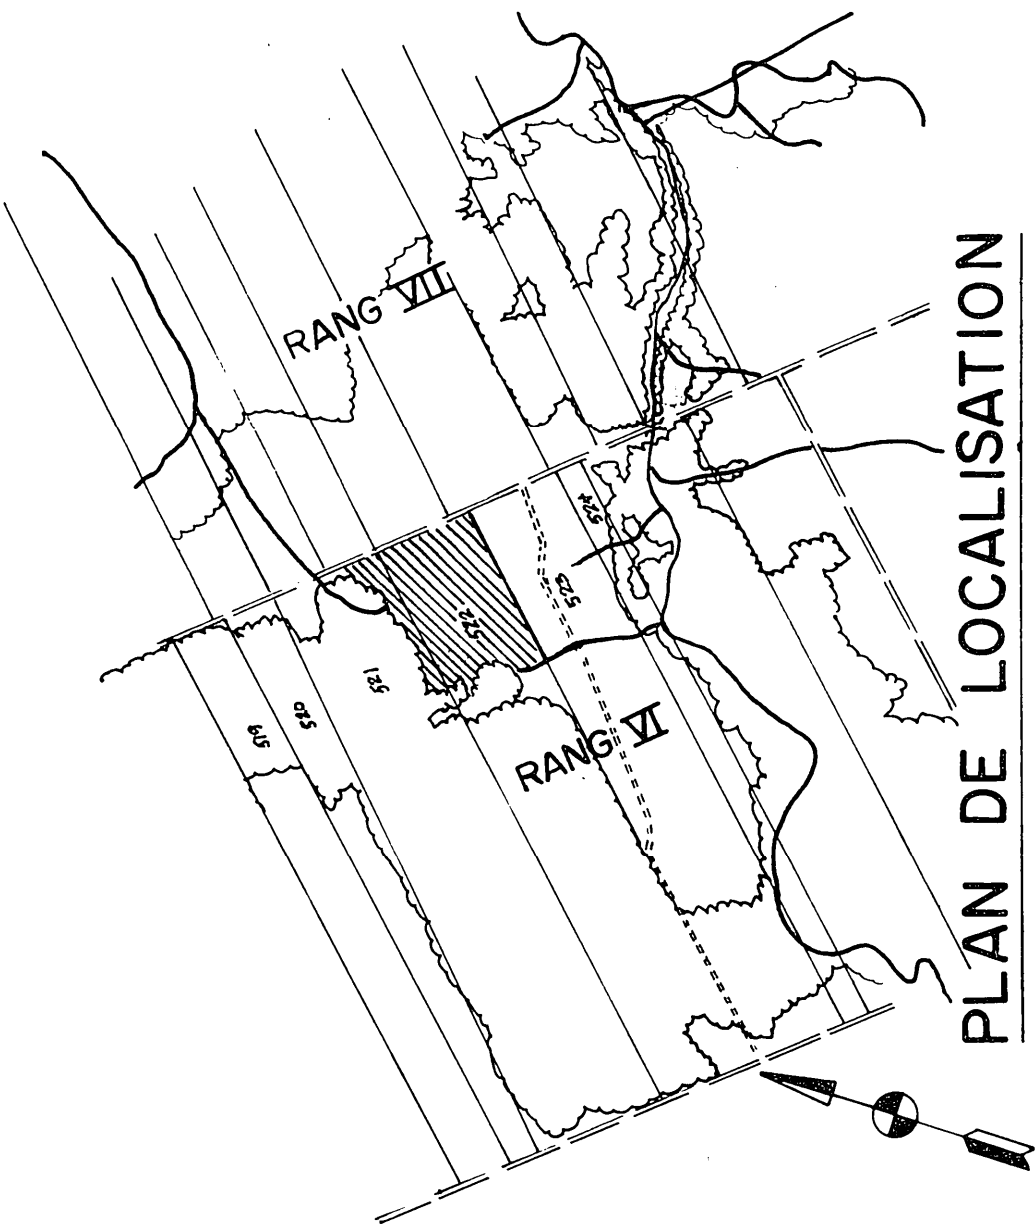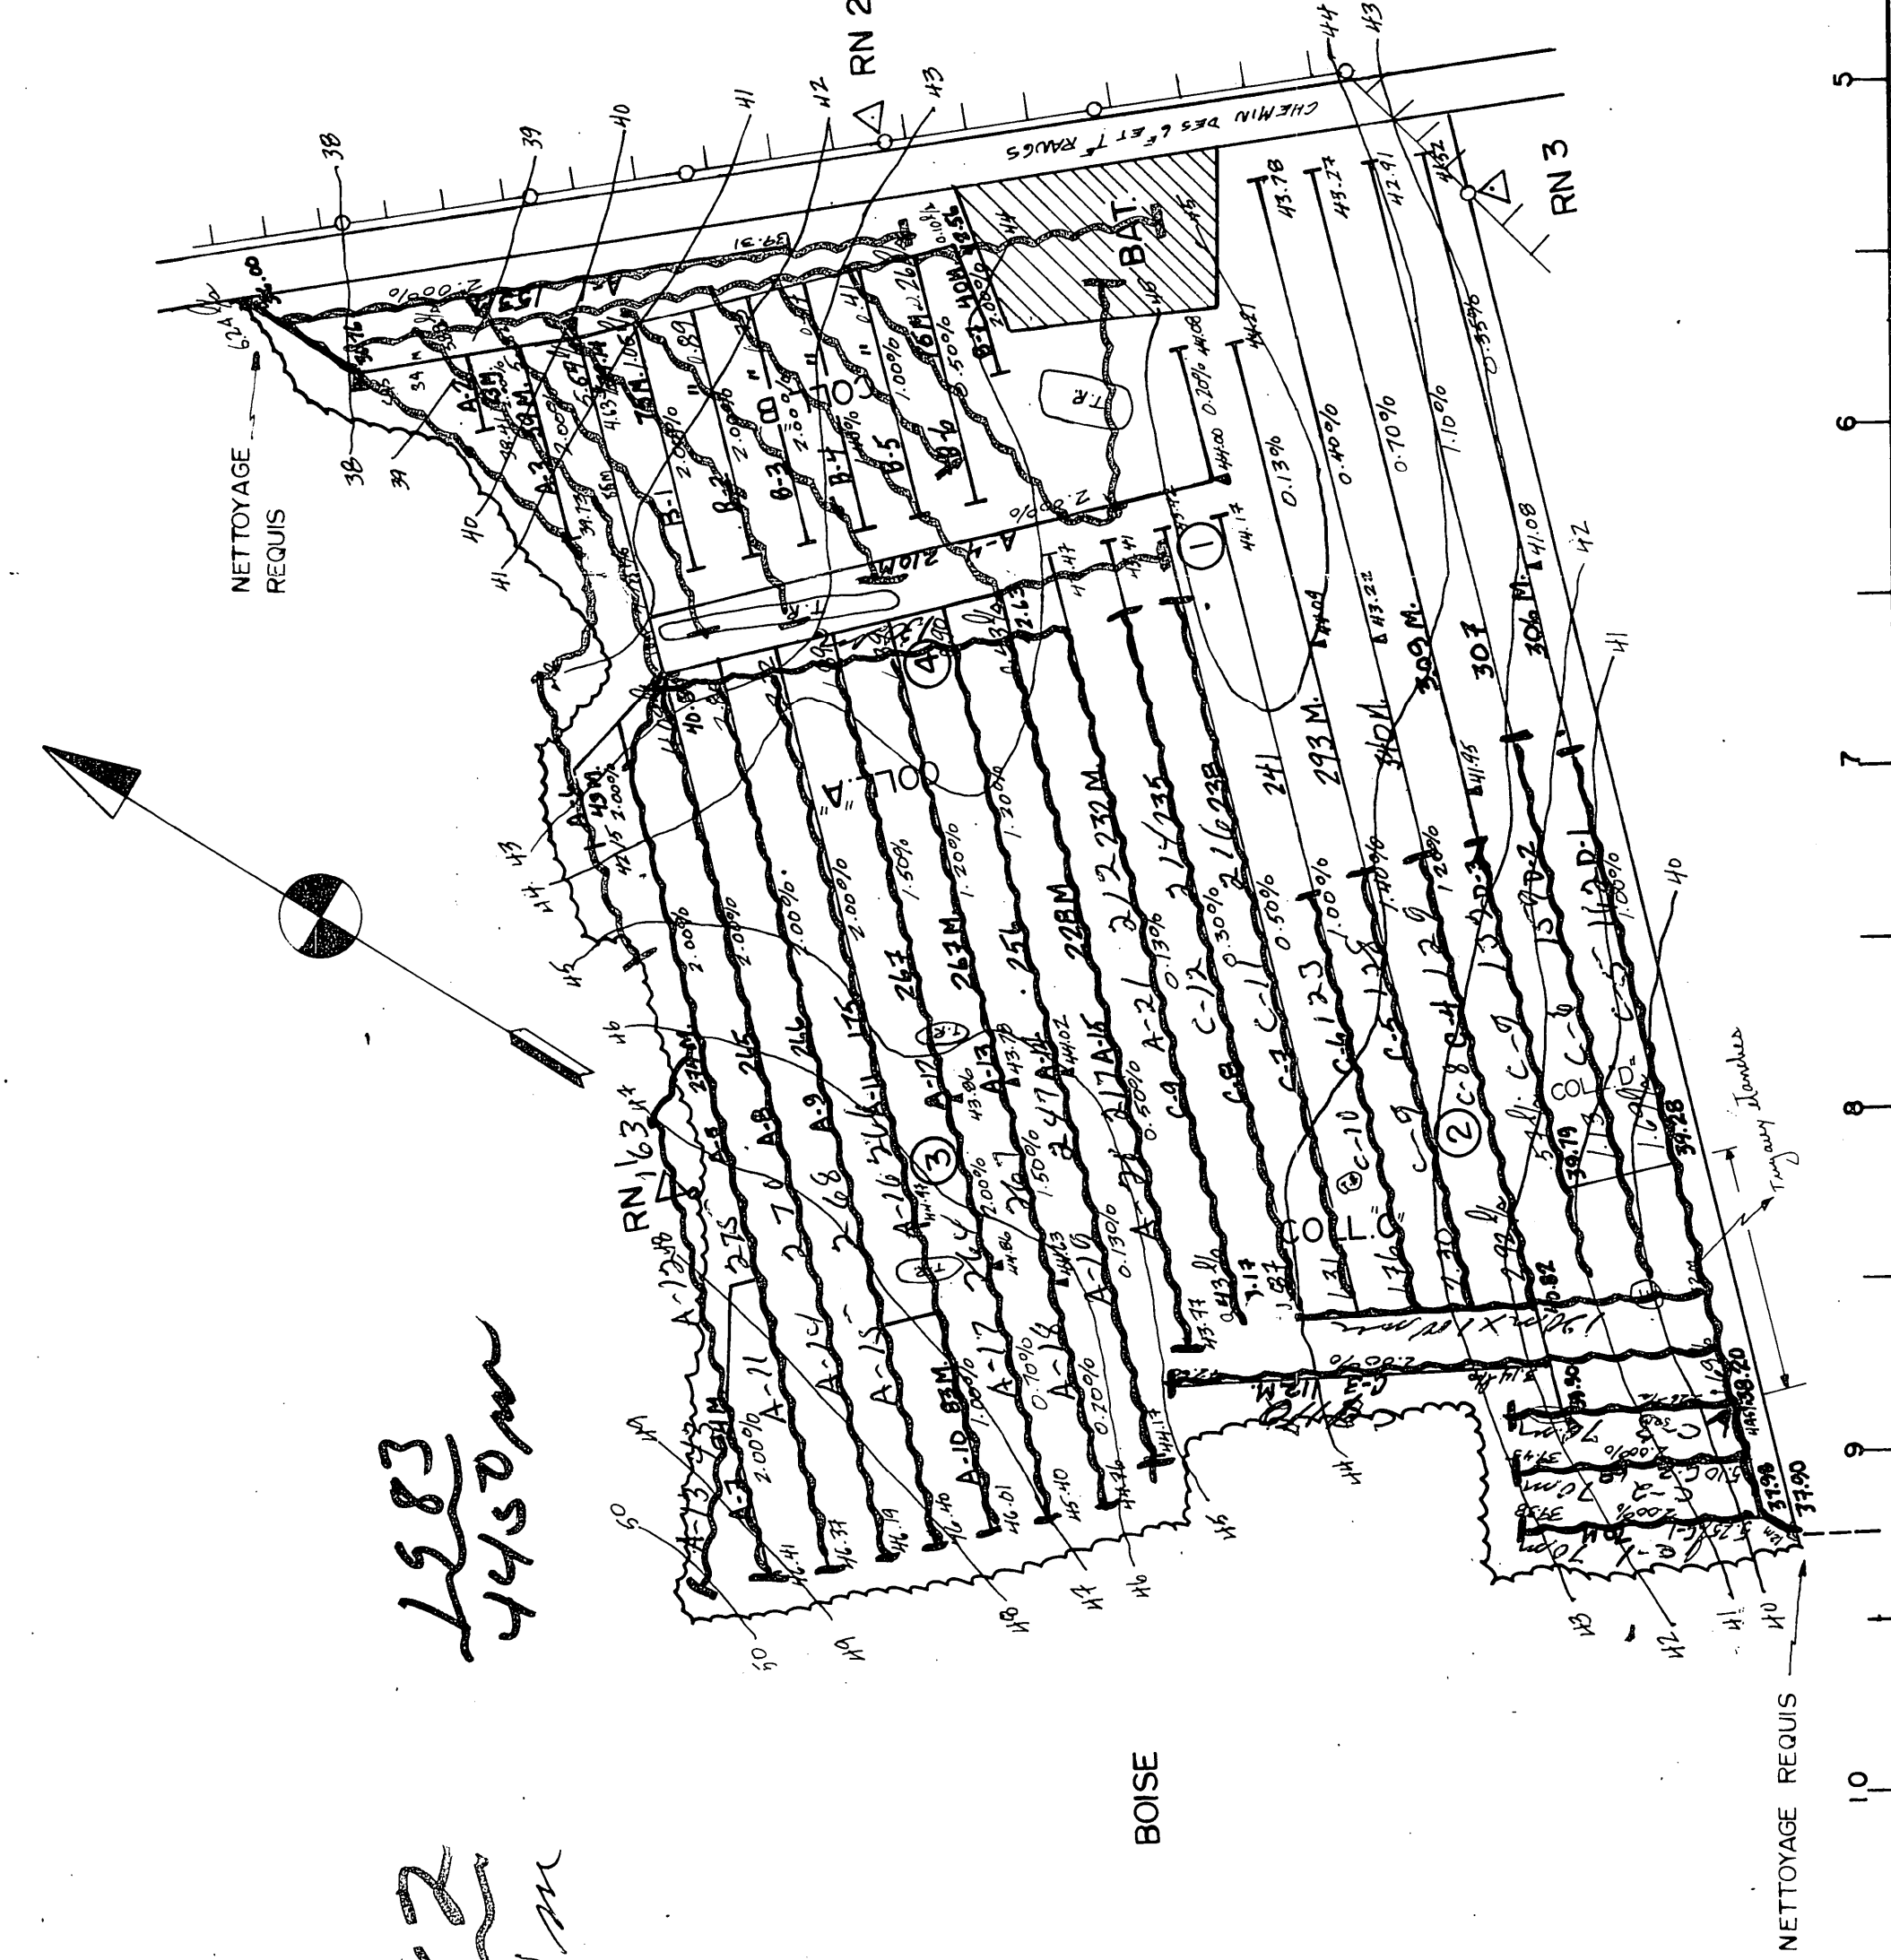

SUPERFICIE DRAINÉE 12.56 Hectares
SUPERFICIE TOTALE ETUDIÉE 12.88 Hectares
ECHELLE: 1/20,000 REFERENCE: 21 L 07/ 200 0201 et 0202

LEGENDE

- Chemin de fer
- Repère de nivellement
- Rivière, cours d'eau existant projeté
- Fossé existant projeté
- Lac, marécages, étang, gravière
- Drainage souterrain existant
- Conduit souterrain existant
- Drains existants, projetés
- Changement de pente
- Changement de diamètre
- Bouche de décharge
- Diamètre des drains 100, 150, 200, 250, mm
- Culture
- Ligne téléphonique aérienne, souterraine
- Ligne de transmission
- Ligne d'énergie électrique aérienne, souterraine
- Rapide, barrage, chute
- Station de pompage
- Trou de sondage
- Regard, puits
- Superficie étudiée, drainage interne suffisant
- Courbe de niveau
- Zone boisée, buisson, arbre isolé
- Coulée
- Tas de roches en surface, enterrées
- Limites de zones

ECHELLE DU PLAN
1:2000
0m 50m 100m
ECHELLE DES PROFILS
1:50 Vert. 0m 1m 2m
1:5000 Horiz. 0m 100m 200m

GEORGES LAMARRE
ING. AGR.
1156 ROUTE 133 C.P. 147 J2X-4J5
IBERVILLE TEL. (514) 347-8377
PROJET PREPARE POUR LE COMPTE DE
NOEL FORGUES
7^e RANG
FRAMPTON, COMTE DORCHESTER
TEL.: (418) 479-5386
LE 5 FEV. 1982
RELIEVE PAR M. ROY et S. LAMBERT CONÇU PAR M. BERGERON, ING. J. L. BERGERON, ING. J. L.

DRAINAGE SOUTERRAIN

FERME NOEL FORGUES
LOT (S) P-521, P-522
RANG RANG VI
MUNICIPALITE ST-EDOUARD-DE-FRAMPTON, P.
COMTE MUNICIPAL DORCHESTER
DISTRICT ELECTORAL BEAUCE-NORD

PLAN No. S-2222-103

FEUILLE 1 DE 1

MINISTÈRE DE L'AGRICULTURE DU QUÉBEC
SERVICE DE L'HYDRAULIQUE AGRICOLE

DEPOSE LE 15 février 1982

26005 FERGUES NOEL 2
1580m
1383
4450m