

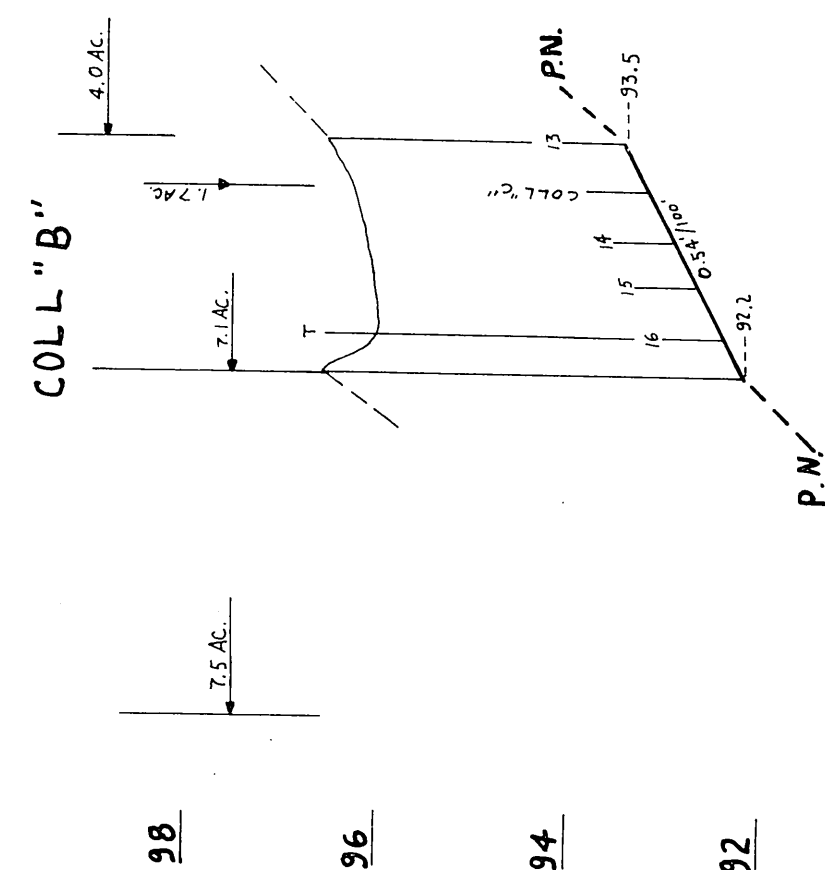


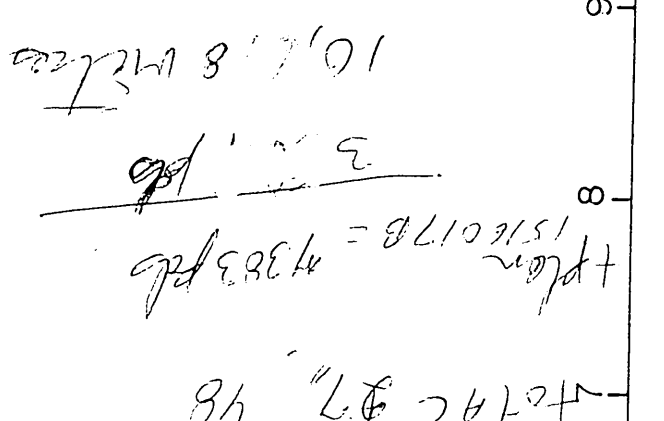

SCHELLES: HOR. 1"=200'
VER. 1"=2'-0"

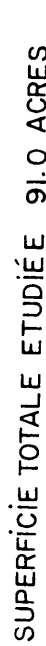

ECHELLE: 1:20,000

ECHEC 12 1.00 0.00

ECHELLE: 1:20,000

- échelle du plan
-
- 0 100' 200'

OBJET PRÉPARÉ POUR LE COMPTE DU
Maire de L'AGRICULTURE

DRAINAGE SOUTERRAIN
GISES LAROCHELLE
~~CLEMENT GOSSELIN~~

AN No	S-13313	FEUILLE		DE	
-------	---------	---------	--	----	--

LE
CO
NY
LE
CR
LE
LE
C