DRAINS REQUIS			
DESIGNATION	DIAMETRE EN POUCES 4		
A	520	17390	
B	1200	21905	
C	520	10175	
D	295	3730	
E	215	5150	
TOTAL	2750	60250	
GRAND TOTAL	62900 PIEDS		

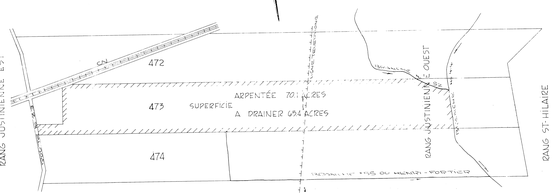

ÉCHELLE 1" = 400'

NOTES : IL EST RECOMMANDÉ DE COUVRIR LES DRAINS D'UN MATÉRIAU FILTRANT
LE PLAN DÉPOSÉ À LA DEMANDE DU 8/11/77

ÉCHELLES HOR. 1" = 200'
VERT. 1" = 2

LÉGENDE

CHANGEMENT DE PENTE "B" — POINT DE REPERE DE NIVEAU BM A
PICARD — PUISARD — BOUCHE DE DECHARGE
LIGNE DE COTEAU — LIGNE DE CONTOUR
DRAINS PROJETÉS — DRAINS EXISTANTS

GROLEAU, de GUISE & ASSOCIÉS
INGÉNIEURS-CONSEILS MONTRÉAL

HYDRAULIQUE AGRICOLE — *Ministère de et de la* L'AGRICULTURE COLONISATION

DRAINAGE SOUTERRAIN

FERME 6020501 275
MUNICIPALITÉ ST-HILDEBRANDE
COMTÉ DORCHESTER
DISTRICT ÉLECTORAL DORCHESTER
RELEVÉ PAR Y. TOURIGNY — PRÉPARÉ PAR R. DUNAME
TRACÉ PAR J. BLANCHARD — REVISÉ PAR Gaston Côté

PLAN No S-9193 — FEUILLE 1 DE 1

APPROUVÉ PAR — CHEF DU DISTRICT NO 2
LE 20-2-1980 (JOUR-MOIS-ANNÉE)
QUÉBEC
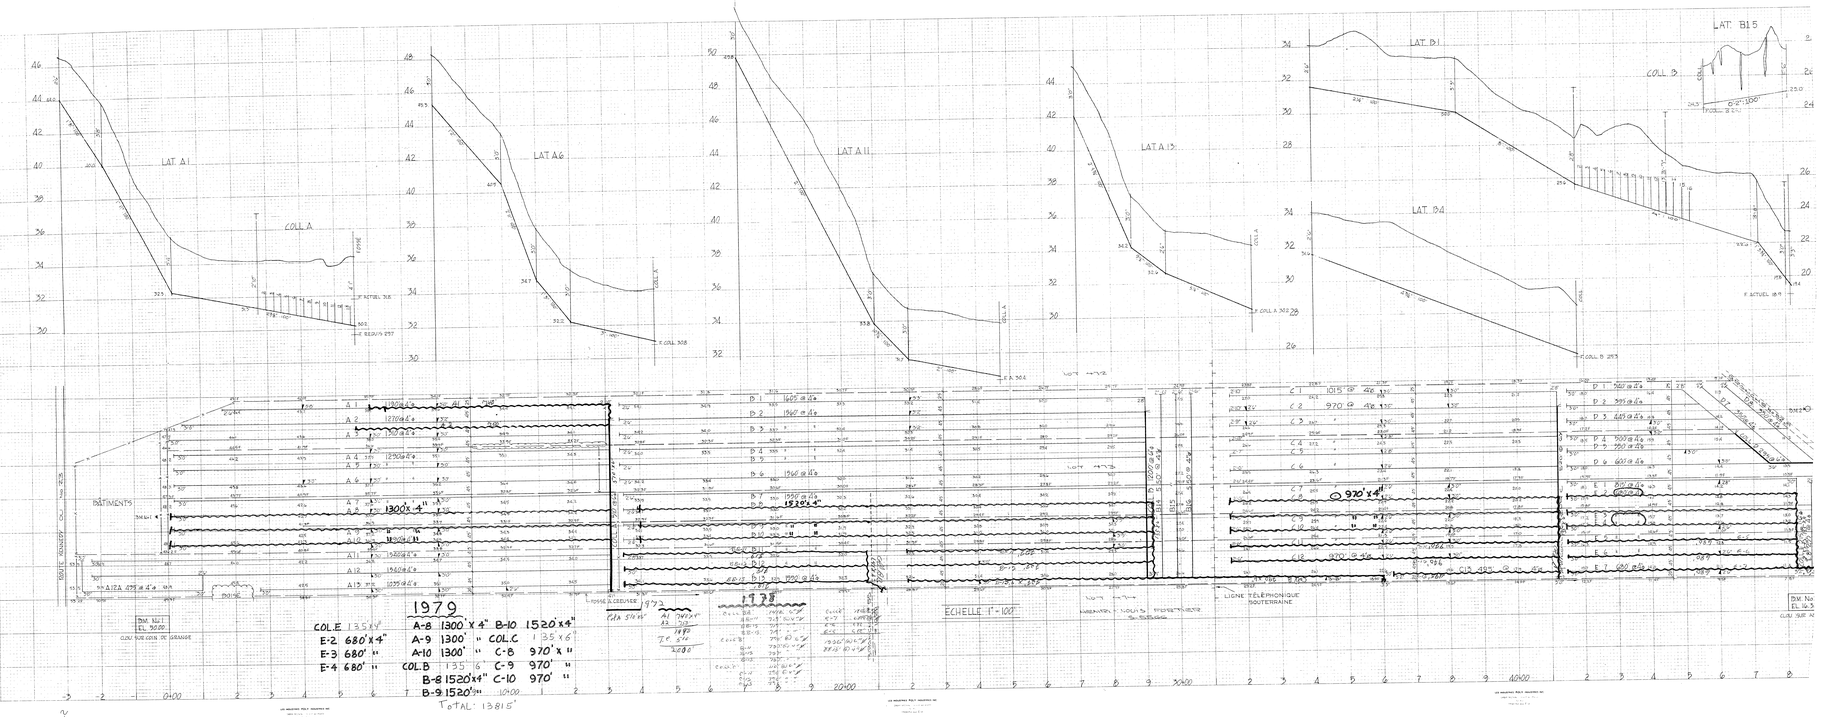
24" X 90"