


DRAINS PROJÉTÉS 1975				
DÉSIGNATION	POTERIE		POLYÉTHYLÈNE	
	DIAMÈTRE EN POUCES	4	DIAMÈTRE EN POUCES	4
COLLECTEUR A		1890		1890
B		6250		6250
TOTAL			6140	6140
GRAND TOTAL				
PROFONDEUR MINIMUM DES DRAINS 30"				

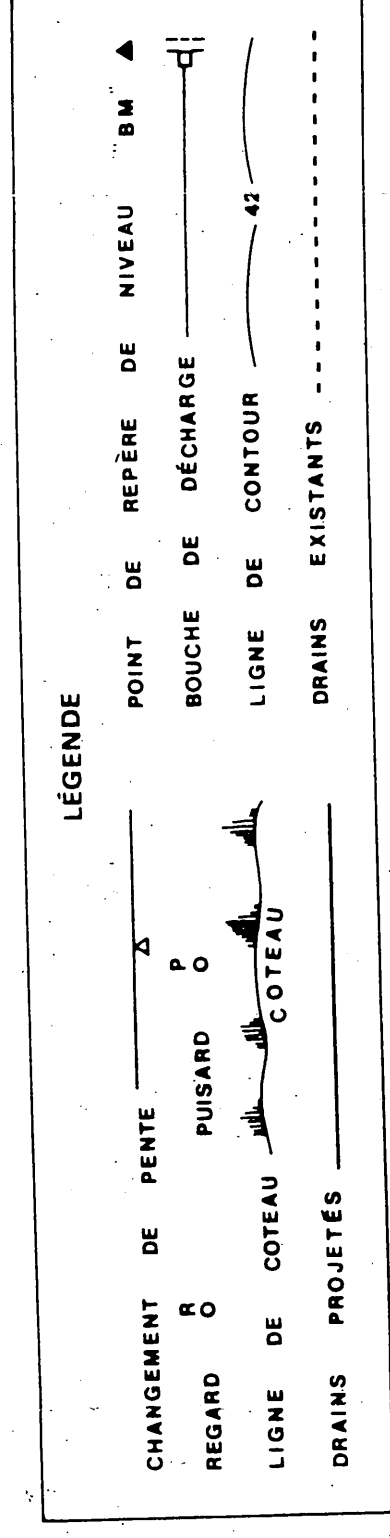

ÉCHELLE: 1"=100'

REF: 2145 N.E.

HYDRAULIQUE

Ministère de l'Agriculture
et de la Colonisation

AGRICOLE

DRAINAGE SOUTERRAIN

PAUL HUPPE

FERME

MUNICIPALITÉ

COMITÉ

DISTRICT ÉLECTORAL

RELEVÉ PAR

TRACÉ PAR

PRÉPARÉ PAR

REVISE PAR

ST-PIERRE-DE-BROUGHTON

BEAUCE

FRONTENAC

R. LEBLANC

A. TREMBLAY

S. LeBlanc

PLAN No S-5331-A

FEUILLE 1 DE 1

APPROUVÉ PAR

CHIEF DU DISTRICT No 2

QUÉBEC

16 31 Juillet 1975

CHIEF DU DISTRICT No 2
HYDRAULIQUE AGRICOLE
MINISTÈRE DE L'AGRICULTURE
917, RUE GRANDIN
QUÉBEC, QUÉBEC
G1V 3B3

2145 HUPPE PAUL

