
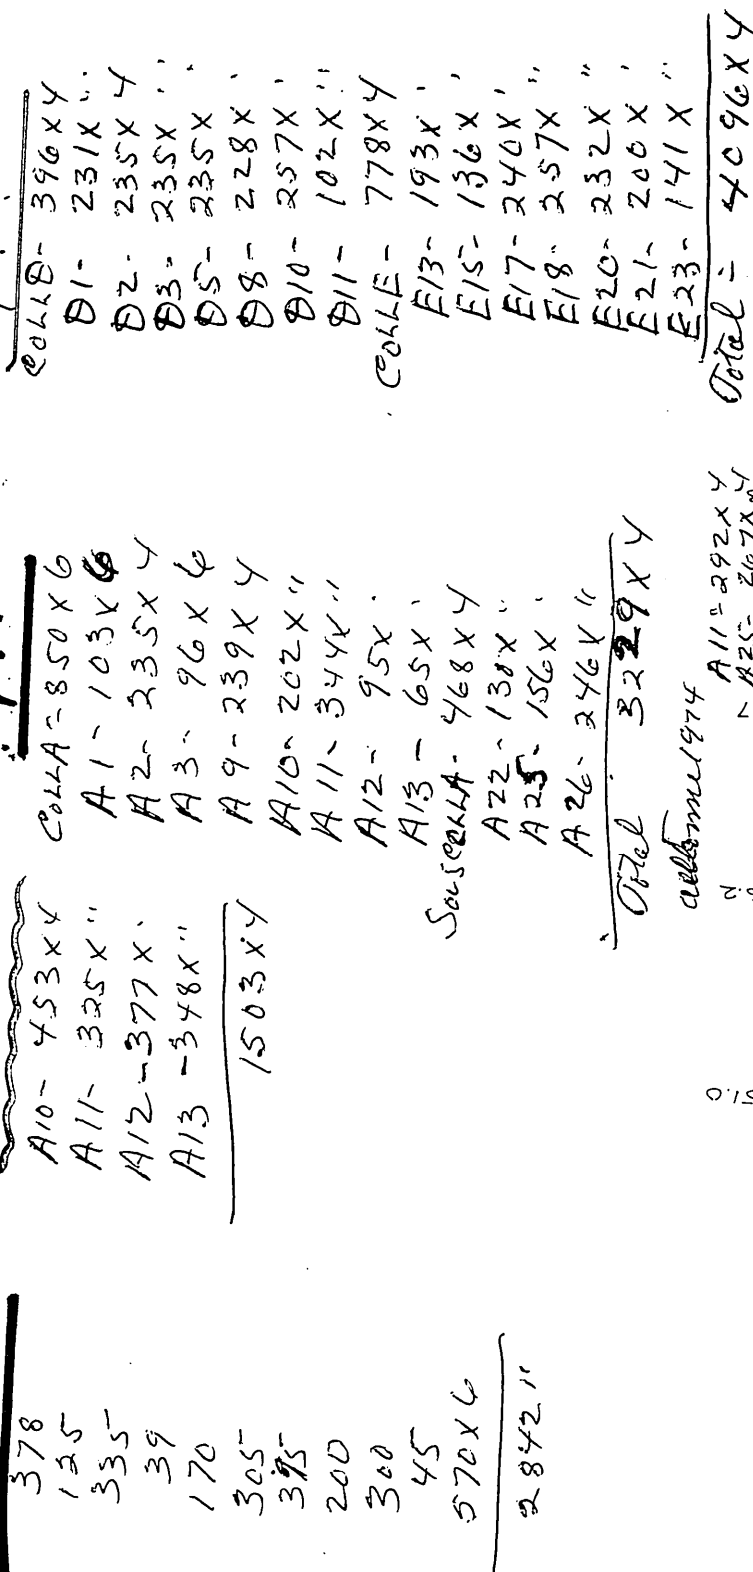
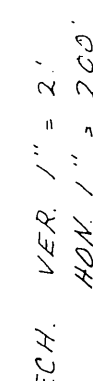
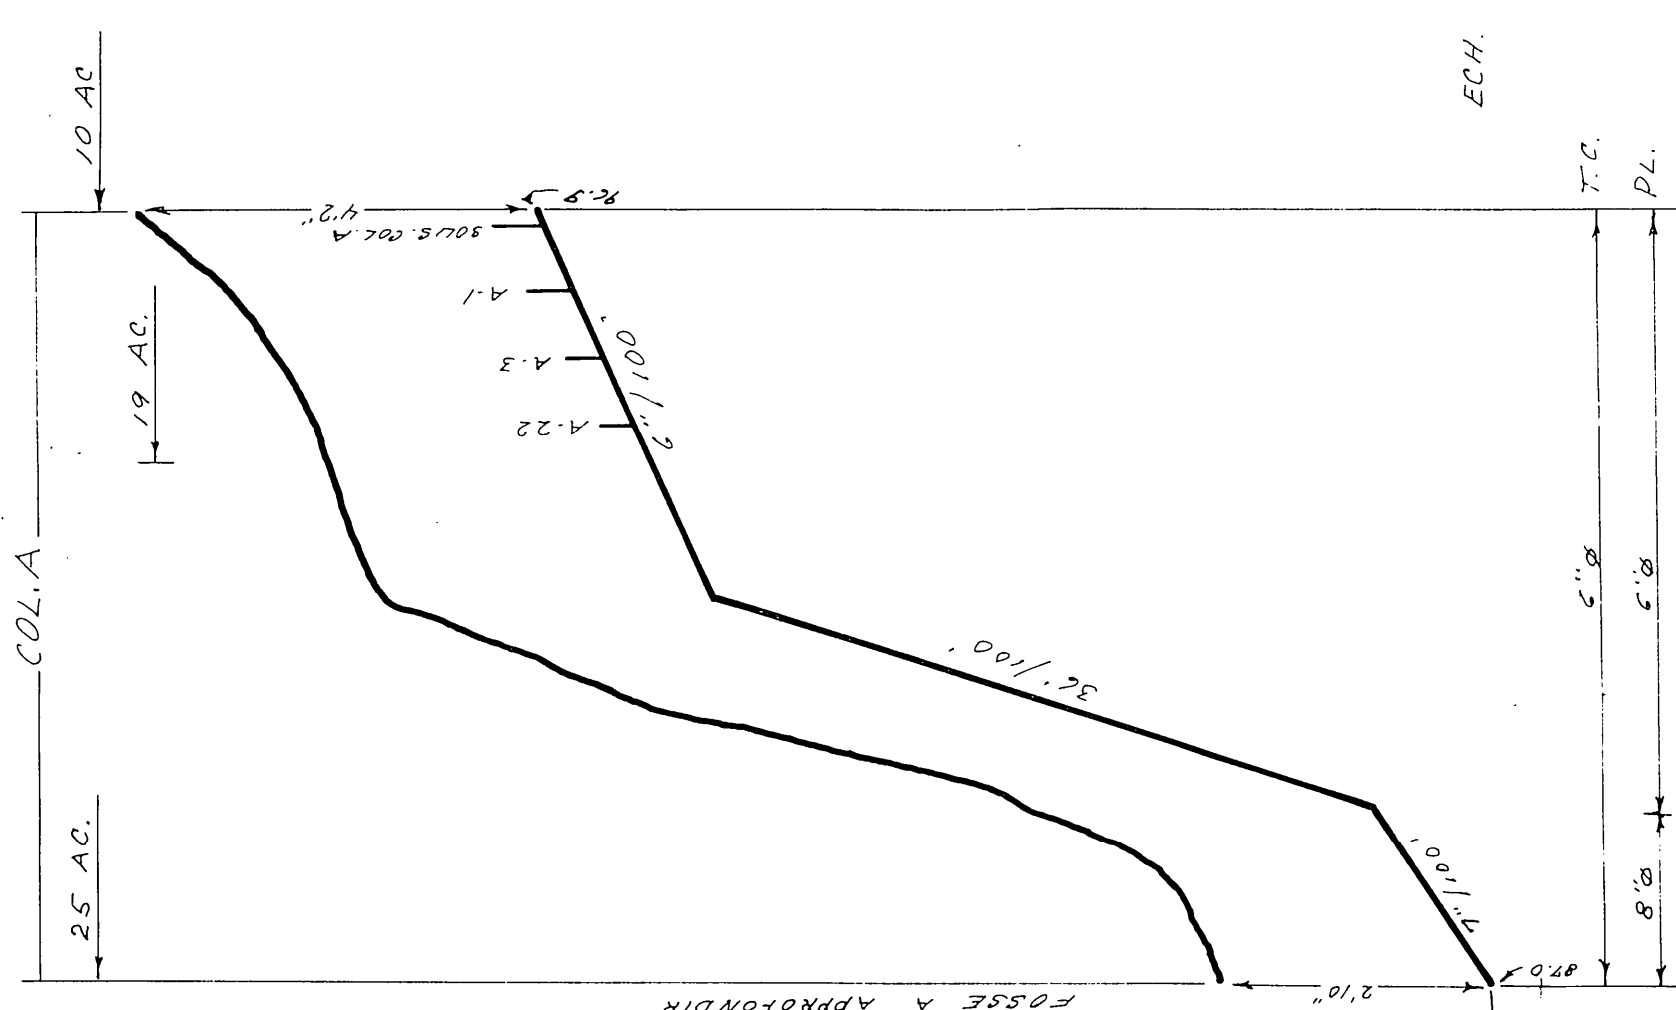
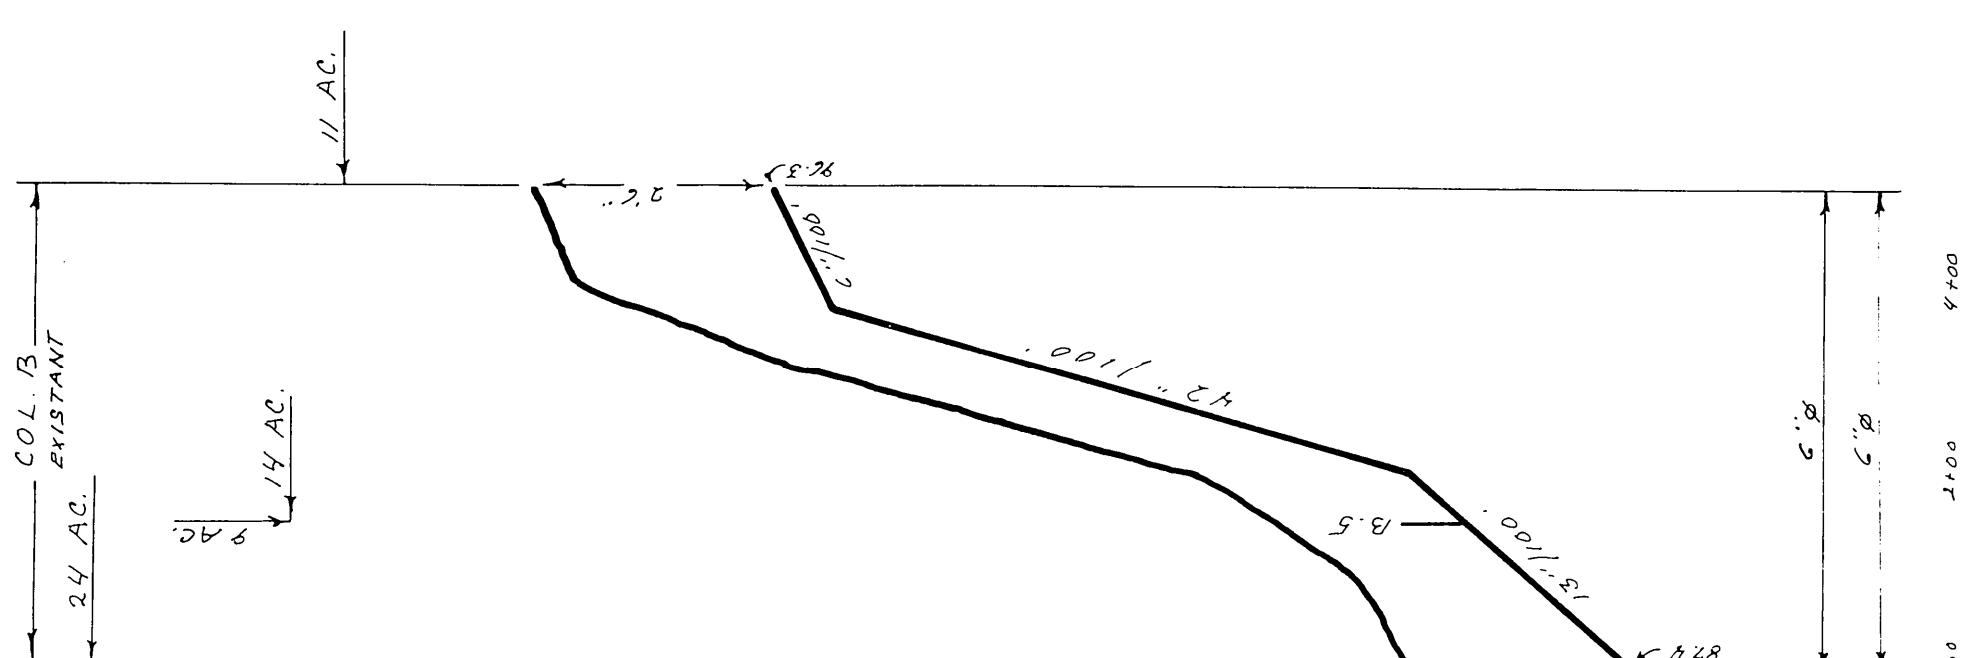


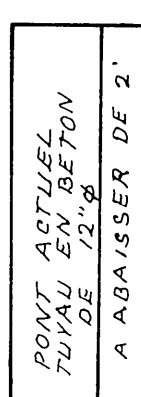

	DRAINS PROJÉTÉS						1975
DESIGNATION	POTERIE			POLYÉTHYLÈNE			
	DIA MÈTRE EN POUCES 8	6	4	DIA MÈTRE EN POUCES 8	6	4	
A25 à A27							
LATÉRAL			850'			850'	
COLLECTEUR C			280'			280'	
- - D			2860'			2860'	
- - E			2900'			2900'	
TOTAL							
GRAND TOTAL						6890'	

profondeur minimum des drains: 30"

		POTERIE		DRAVMS PROUVETES	
DÉSIGNATION		DIAMÈTRE EN POUCES		POLYETHYLENE	
COLLECTEUR A		6		6	4
B		800	4780"	800	4780
			1270		1270
TOTAL		800	7780	800	7780
GRAND TOTAL			9780		

PROFONDEUR MINIMUM DES DRAINS 30"

REF. 21 L/6 N-E.

HYDRAULIQUE
AGRICOLE

PROVINCIA DE QUEBEC

DRAINAGE SOUTERRAIN

EDDIE MORAN
 1^{ER} TERM
 MUNICIPALITÉ DE LA PAROISSE DE ST-DATOICE
 DE REAUVIVAGE
 COMTE DE LOTBINIÈRE
 DISTRICT ELECTORAL DE LOTBINIÈRE
 PREPARE PAR: J. H. DUMONT
 REVISE PAR: J. H. DUMONT

PLAN No 57216 | FEBVRE 1 DE 1

APPROUVÉ PAR
QUEBEC

REVISION 28-3-74
5-6-74
20-6-75