


NOTE: Le plan indique les longueurs de drains de plastique, pour les longueurs de drains de terre cuite, voir le tableau des drains requis.

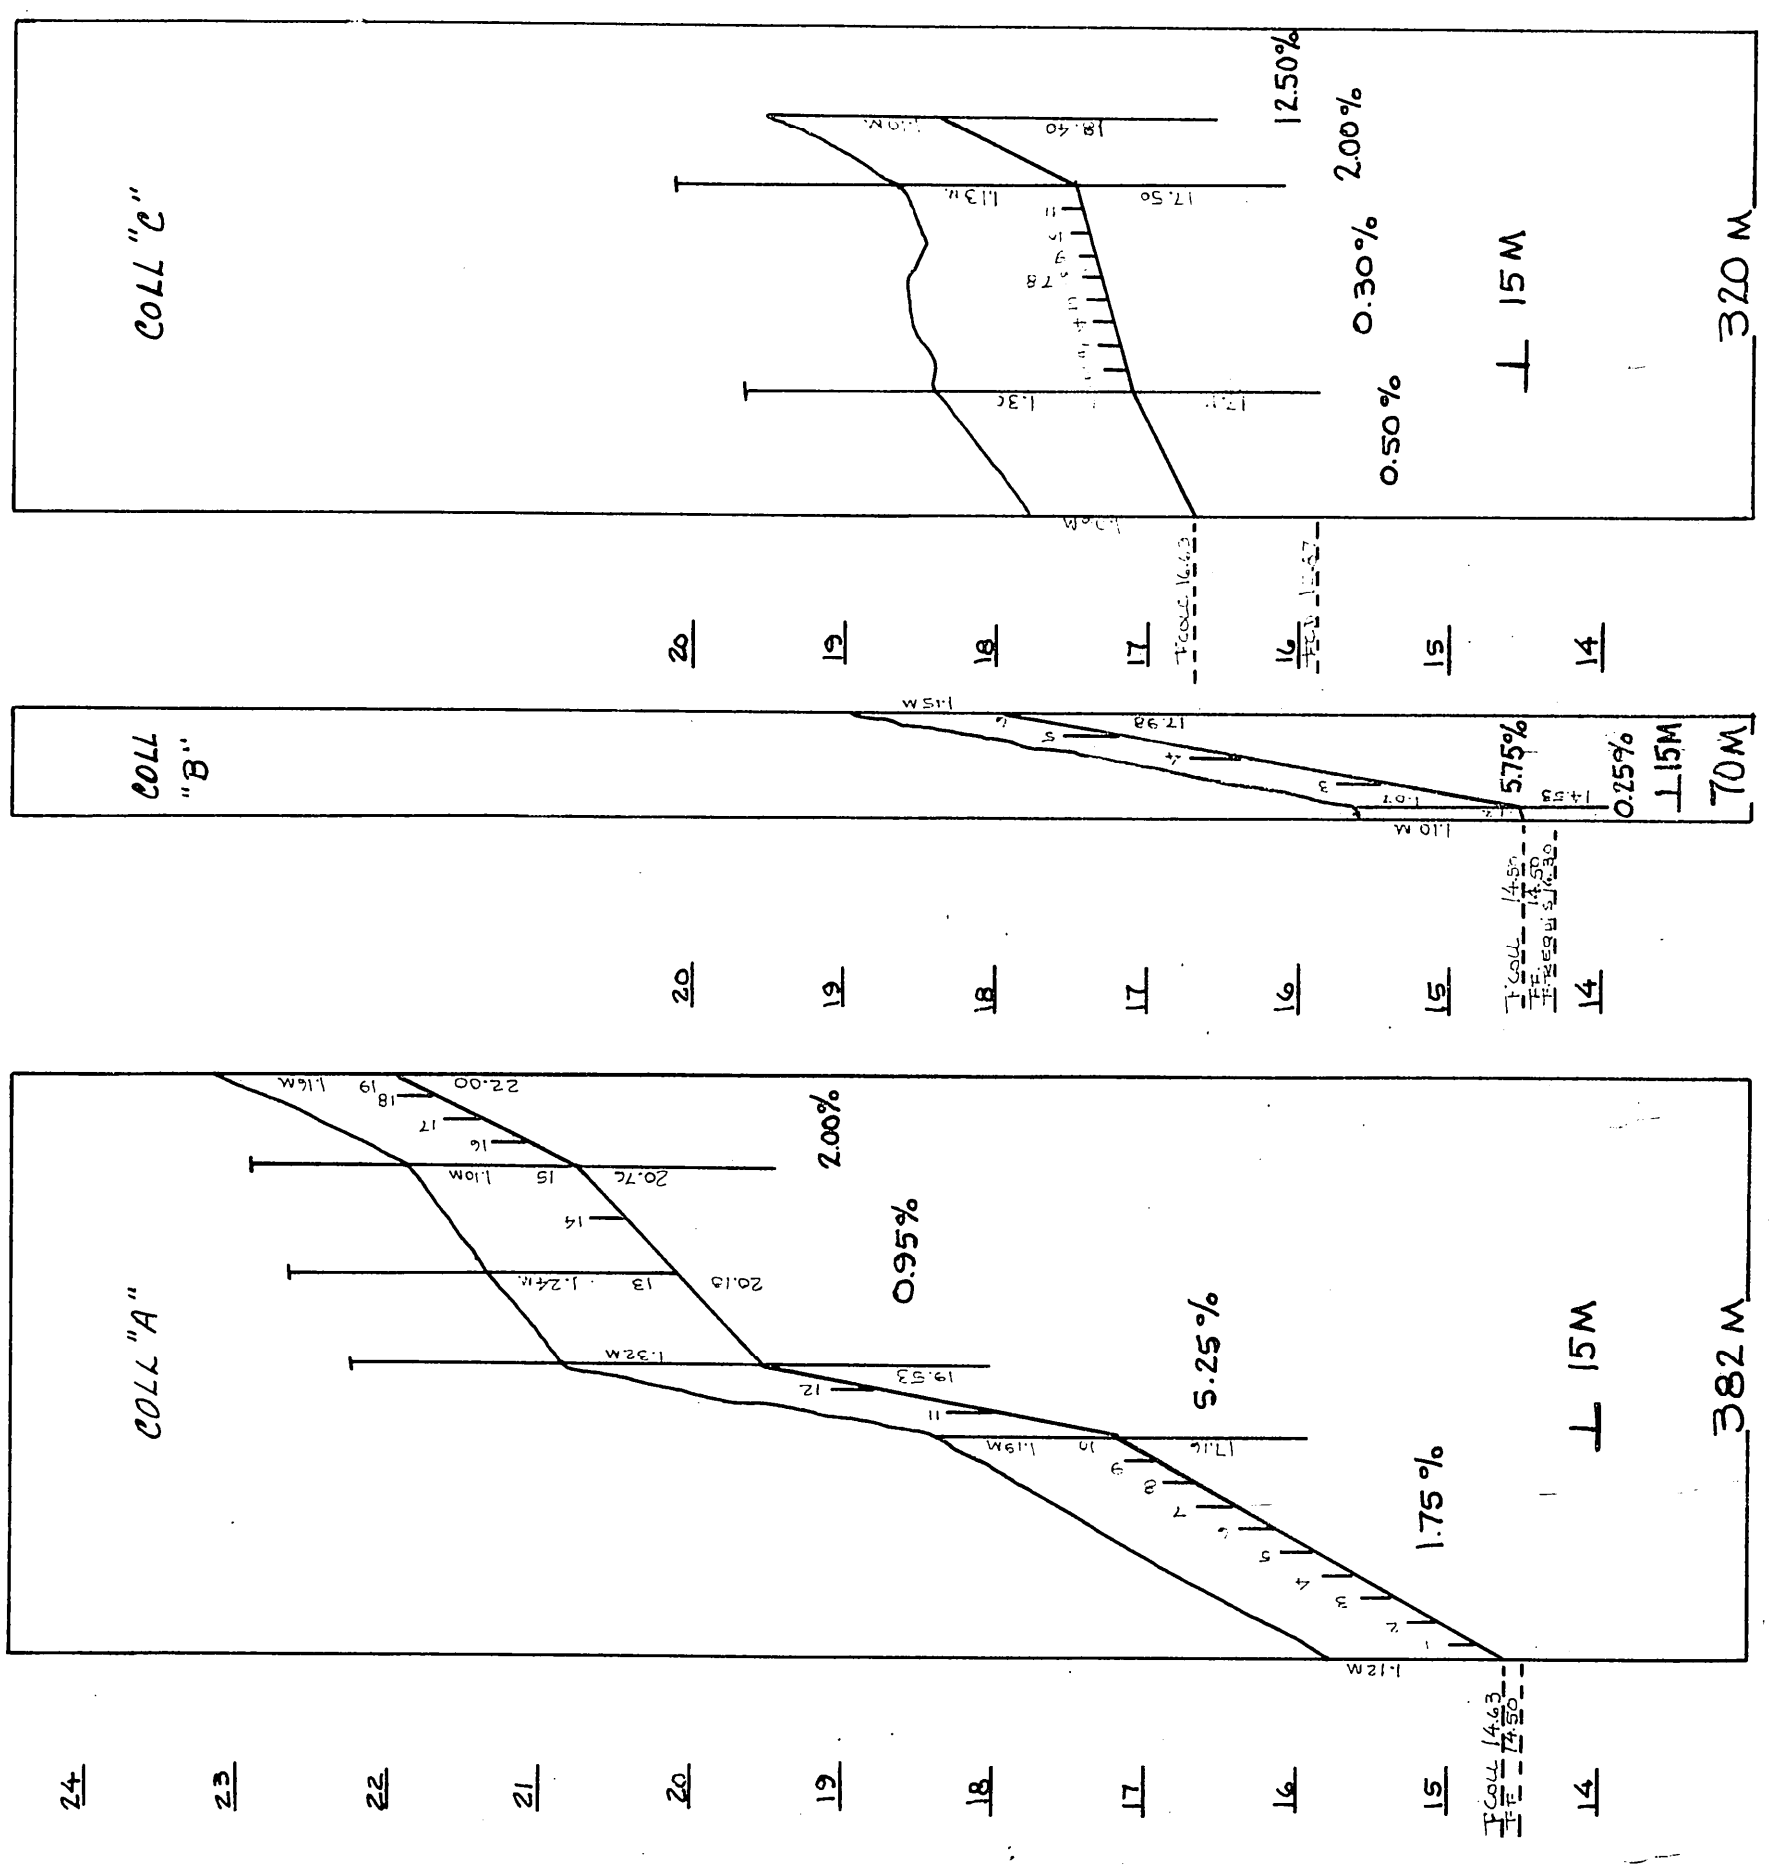


PROFILS TEXTURAUX			
TRONC N°1	N° 2	N° 3	N° 4
ARGILE BRUNE	LIMON SABLEUX	LIMON SABLEUX	LIMON BRUN GRAVELLEUX
50	110	120	120
120	SABLE	LIMON ARGILEUX	ARGILE GRISE
	180	180	

$q = 0.13 \text{ m}^3/\text{m.j.}$

DRAINS REQUIS

DESIGNATION	TERRE CUITE				PLASTIQUES			
	10" 250 mm.	8" 200 mm.	6" 150 mm.	4" 100 mm.	10" 250 mm.	8" 200 mm.	6" 150 mm.	4" 100 mm.
COLL. A								
LAT.								
COLL. B								
LAT.								
COLL. C								
LAT.								
COLL. D								
LAT.								
COLL. E								
LAT.								
COLL. F								
LAT.								
COLL. G								
LAT.								
COLL. H								
LAT.								
COLL. J								
LAT.								
COLL. K								
LAT.								
COLL. L								
LAT.								
COLL. M								
LAT.								
TOTAL								
GR TOTAL								

6053 m.lin. * 44 m NON-PORTÉ

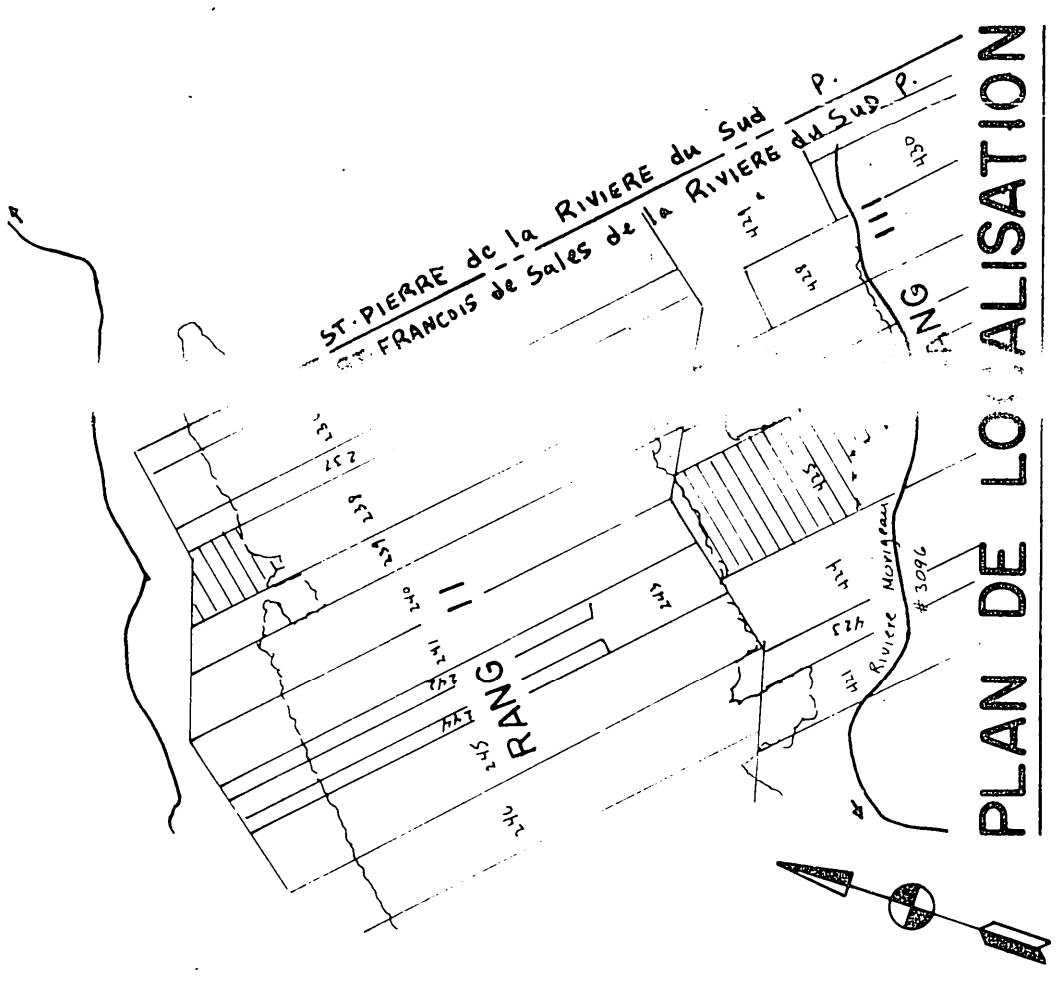

SUPERFICIE DRAINÉE 10.46 Hectares
SUPERFICIE TOTALE ETUDIÉE 10.46 Hectares
ECHELLE: 1/15840 REFEREN: 21-L-15/158-251

LEGENDE

- Chemin de fer
- Repère de nivellement
- Rivière, cours d'eau existant projeté
- Fossé existant projeté
- Lac, marécages, étang, gravière
- Drainage souterrain existant
- Conduit souterrain existant
- Drains existants, projetés
- Changement de pente
- Changement de diamètre
- Bouche de décharge
- Diamètre des drains 100,150,200,250. m
- Culture
- Ligne téléphonique aérienne, souterraine
- Ligne de transmission
- Ligne d'énergie électrique aérienne, souterraine
- Rapide, barrage, chute
- Station de pompage
- Regard, puits
- Trou de sondage
- Superficie étudiée, drainage interne sur
- Courbe de niveau
- Zone boisée, buisson, arbre isolé
- Coulée
- Tas de roches en surface, enterrées
- Limites de zones

ECHELLE DU PLAN
1:2000
0m 50m 100m
ECHELLE DES PROFILS
30 Vert. 2m
3000 Horiz. 5m 100m 200m

GEORGES LAMARRE
1156 ROUTE 155 C.P. 147 J2X-IBERVILLE
TEL (514) 347-8

PROJET PRÉPARÉ POUR LE COMPTE:

FRANÇOIS PICARD
340 MORIGEAU
ST-FRANÇOIS DE MONTMAGNY

TEL: (418) 259-2424
RELEVÉ PAR N. DESCHÊNEAUX CONÇU PAR L. LEBLANC


DRAINAGE SC TERRAIN

FERME FRANÇOIS PICARD
LOT (S) P-425 / 238
RANG RANG III / RANG II
MUNICIPALITÉ ST-FRANÇOIS DE MONTMAGNY
M.R.C. MONTMAGNY
DISTRICT ELECTORAL MONTMAGNY L'ISLET

PLAN No. S 1421-263-A

MINISTÈRE DE L'AGRICULTURE DU PÊCHE
SERVICE DE L'HYDRAULIQUE AGRICOLE
DEPOSÉ: E: 82-10-15

DRAINS EN ROBES D'UN FILTRE RECOMMANDÉ

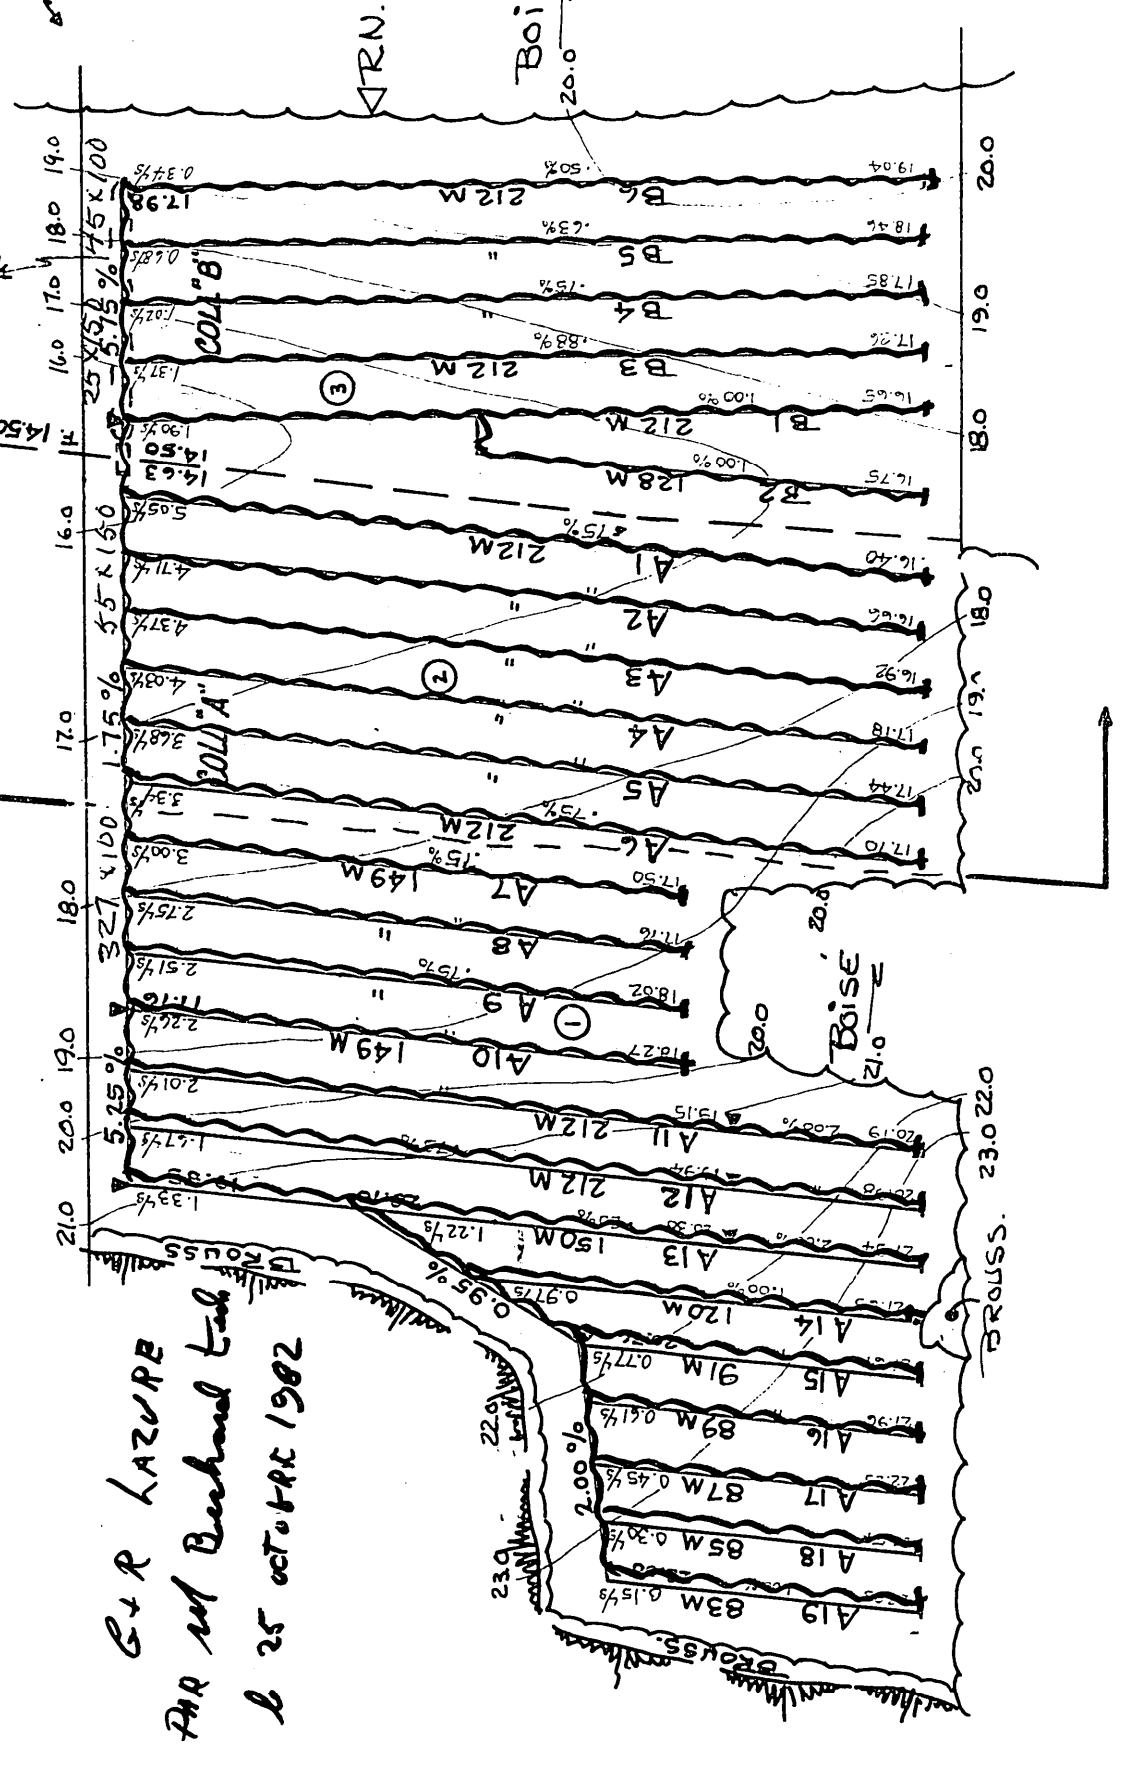

RN 2 PEINTURE SUR BOULON DU PYLONE ELEV: 182.4

Rivière Morigeau #3096

Boisé

Boisé

TRN.1 CLOU DANS ARBRE ELEV: 15.65

Tuyaux étanches

G.R. LAMARRE
PAR son Représentant
le 25 OCTOBRE 1982