PROJET DE DRAINAGE 1968

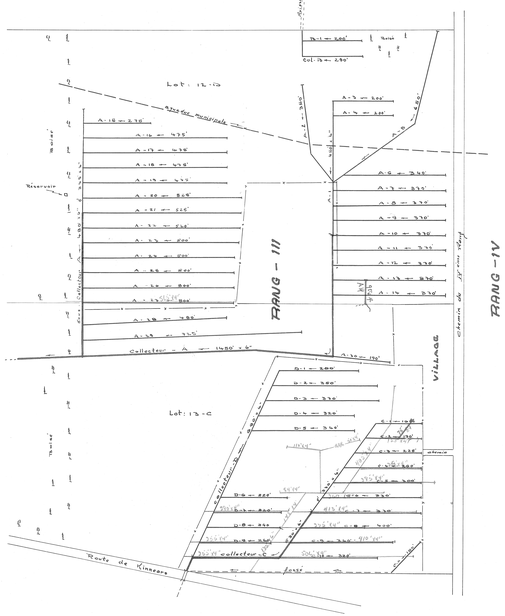


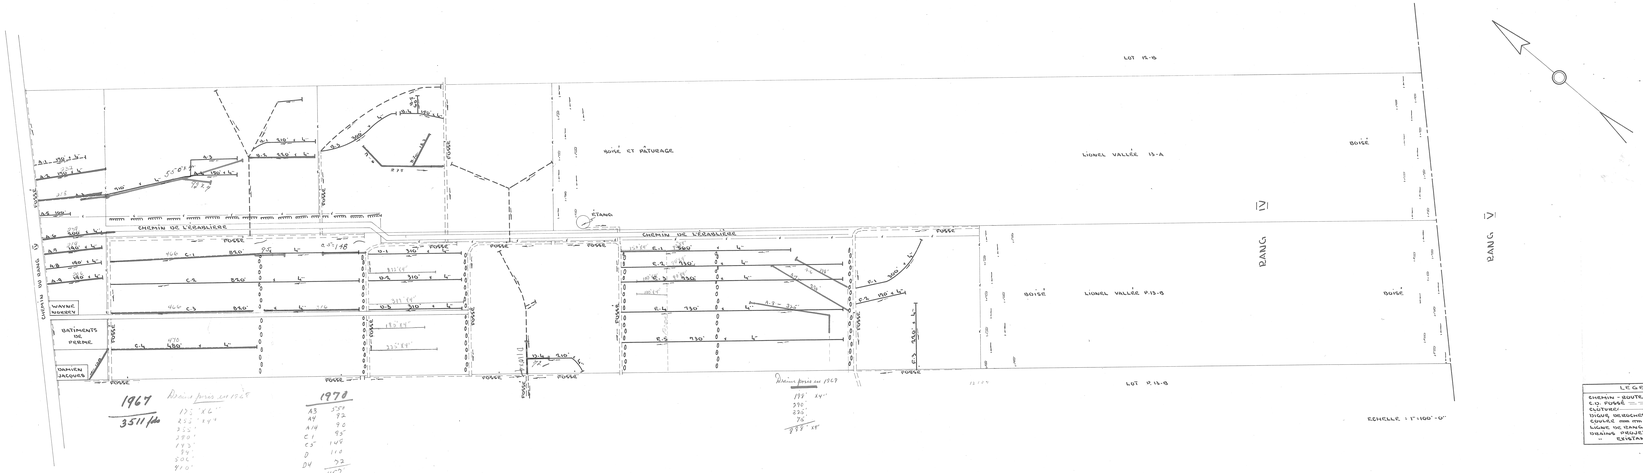


LÉGENDE

CHEMIN - ROUTE
C.D. FOSSÉ
DRAINS PRINCIPAUX
DRAINS SECONDAIRES
COURBE DE NIVEAU
LIGNE DE RANG
DRAINS PROJETÉS
— EXISTANTS

TABLEAU - 1968

| DÉSIGNATION | | DRAINS REQUIS 8" | 6" | 4" | DRAINS INSTAL. 8" | 6" | 4" |
|---|---|---|---|---|---|---|---|
| COLLECTEUR | A | | 1980 | 1980 | | | |
| " | B | | | 590 | | | |
| " | C | | 930' | 3095 | | | |
| " | D | | | 4414 | | | |
| " | E | | | | | | |
| TOTAL | | | 2910 | 10284 | | | |
| GRAND TOTAL | | | 13,194' | | | | |

TABLEAU - 1969

| DÉSIGNATION | | DRAINS REQUIS 6" | 4" | DRAINS INSTAL. 6" | 4" |
|---|---|---|---|---|---|
| LATÉRAL | A | | 1270' | | 1170' |
| LATÉRAL | B | | 910' | | 370' |
| LATÉRAL | C | | 1410' | | 1860' |
| LATÉRAL | D | | 1170' | | |
| LATÉRAL | E | | 3680' | | |
| LATÉRAL | F | | 650' | | |
| TOTAL | | | 11,160' | | 3330' |
| GRAND TOTAL | | | 11,160' | | |

PROFONDEUR MINIMUM DES DRAINS 1'50"
GRANDUE DU 21 SEPTEMBRE 1966

| | |
|---|---|
| Division de L'HYDRAULIQUE AGRICOLE | Ministère de L'AGRICULTURE et de la COLONISATION<br>PROVINCE DE QUÉBEC |

DRAINAGE SOUTERRAIN
FERME LIONEL VALLÉE
MUNICIPALITÉ DE LA PAROISSE DE ST-ANTOINE DE PONTBRIAND
COMTÉ DE MÉGANTIC
DISTRICT ÉLECTORAL DE MÉGANTIC
RELEVÉ PAR J.C. SAVAGE — PRÉPARÉ PAR J.C. SAVAGE
DESSIN PAR P. PIERCIE — REVISÉ PAR Adelbert Savage ing.

PLAN N°S 5917 — FEUILLE 1 DE 1

APPROUVÉ PAR — CHEF DU DRAINAGE
QUÉBEC LE 5 OCTOBRE 1967

REVISION: LE 10 JUIN 1969 PAR Adelbert Savage ing.
31088 VALLÉE LIONEL