

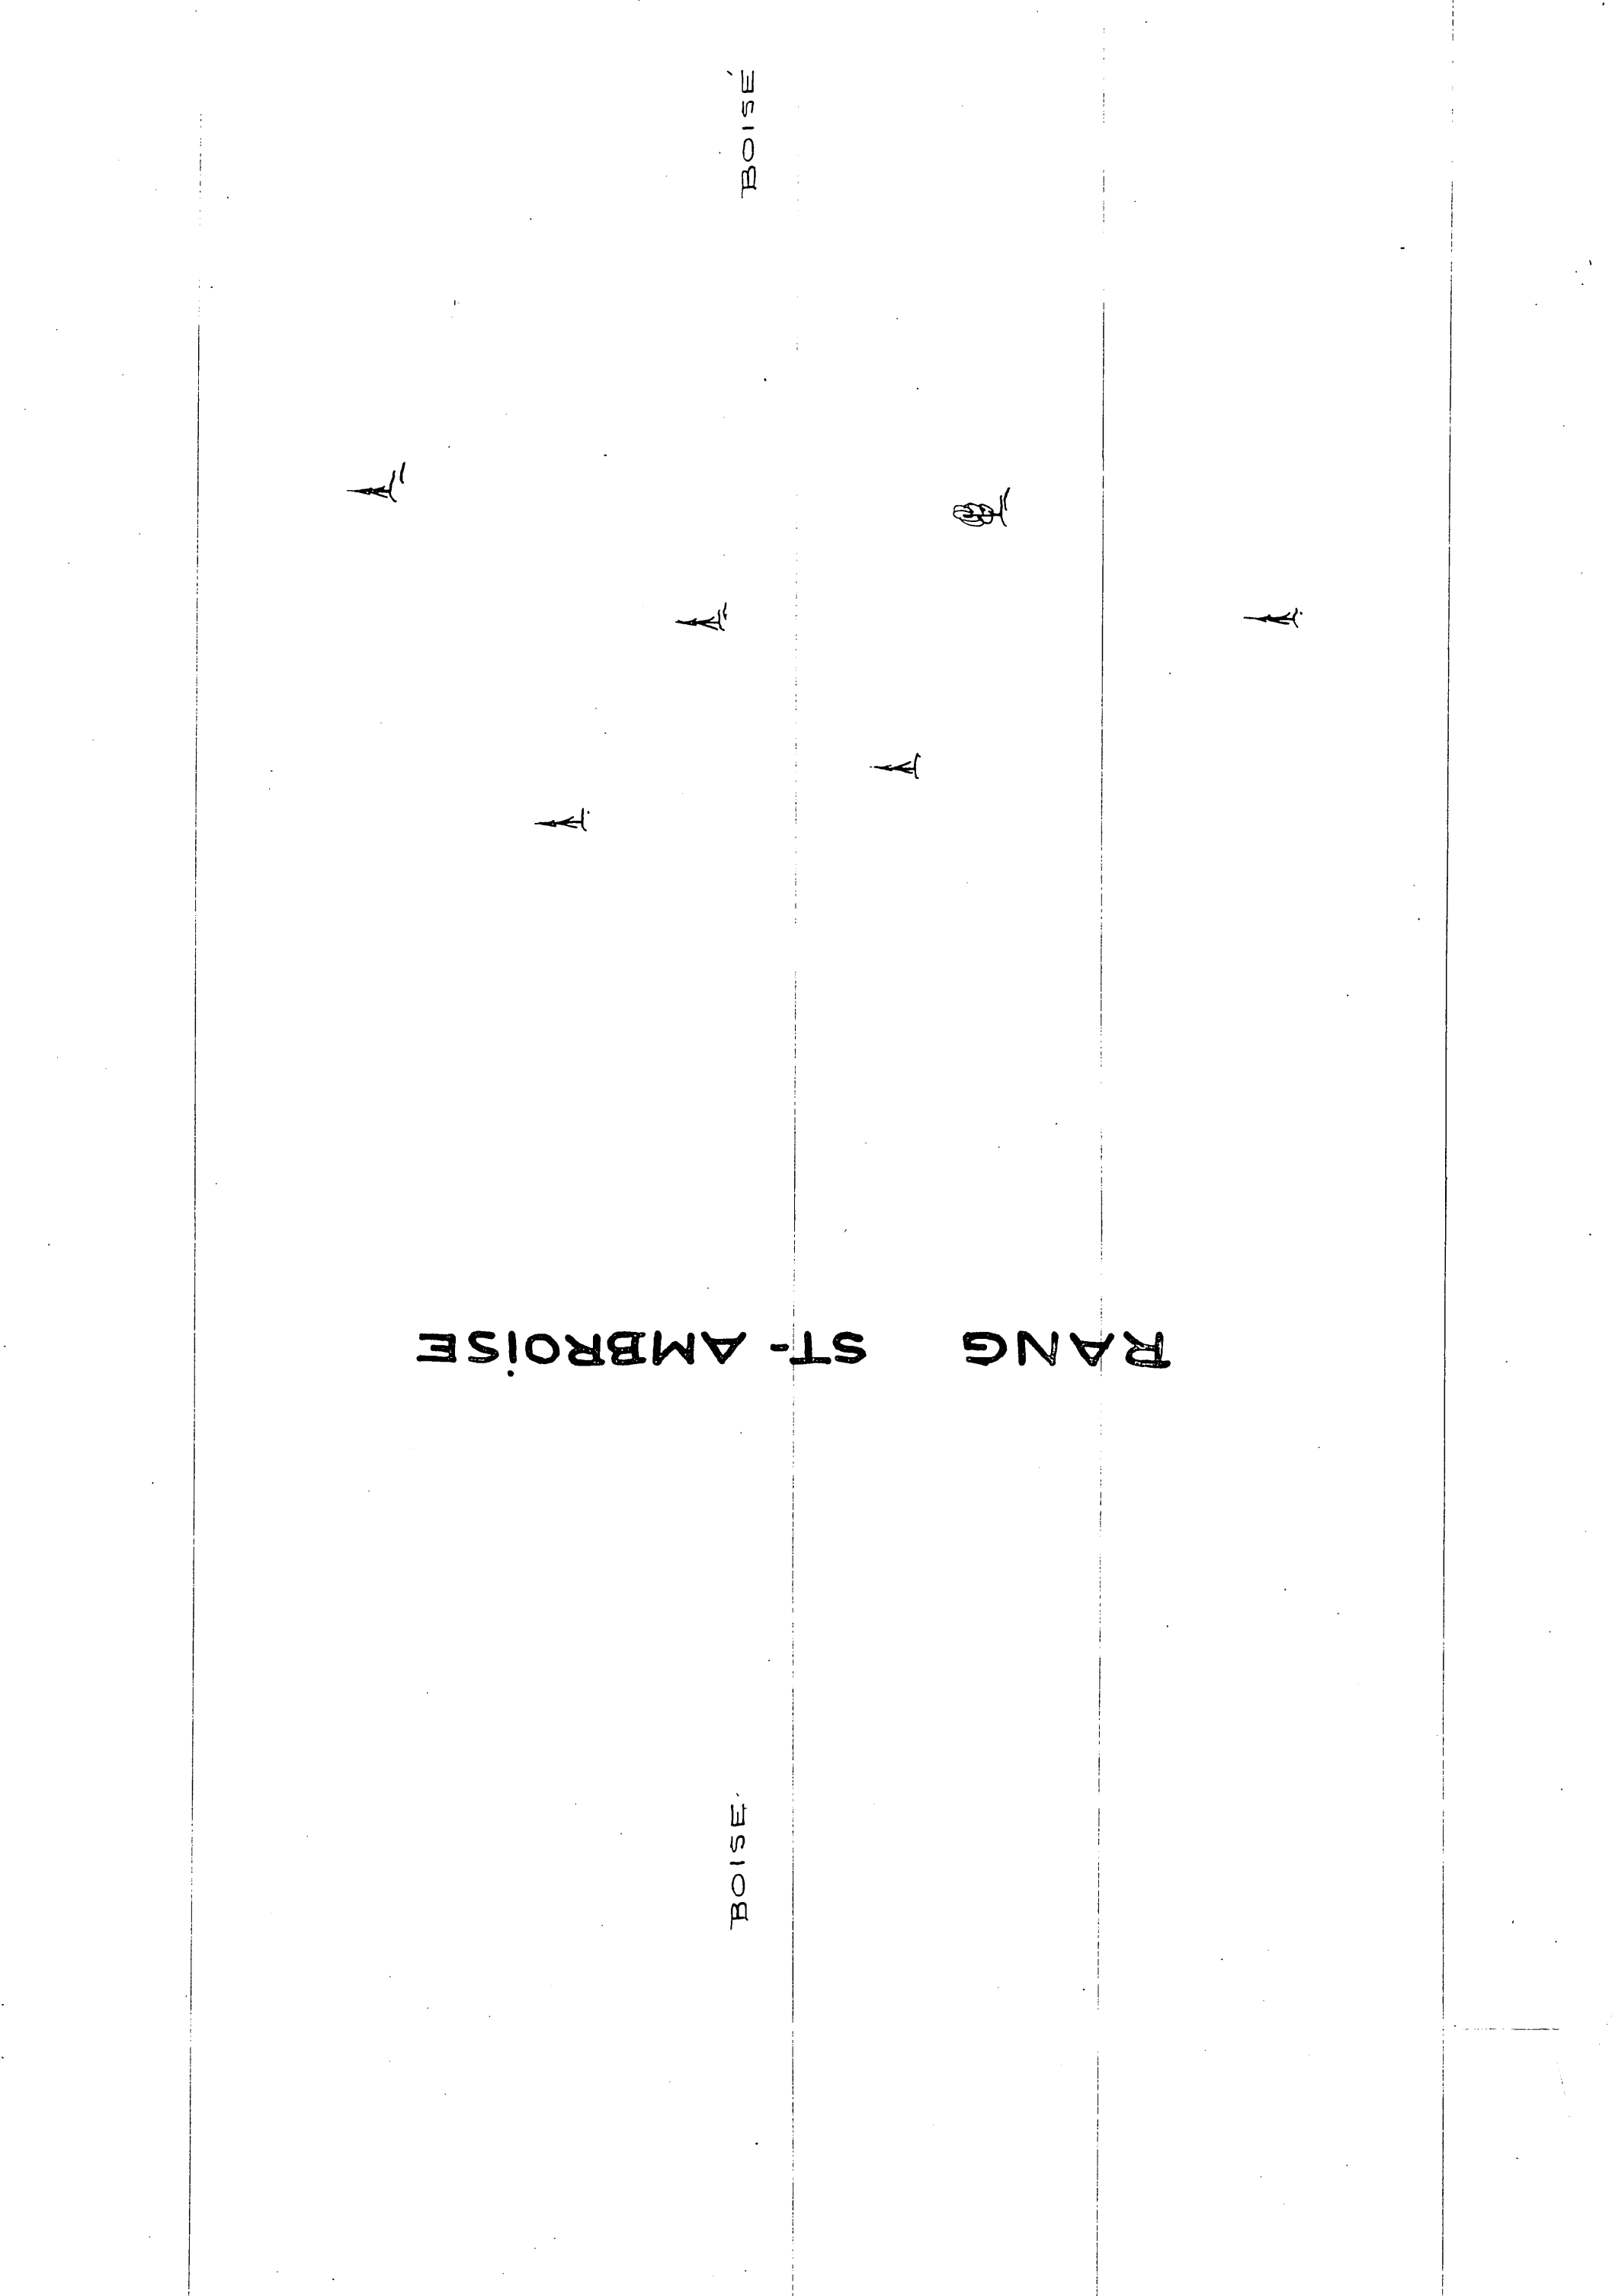


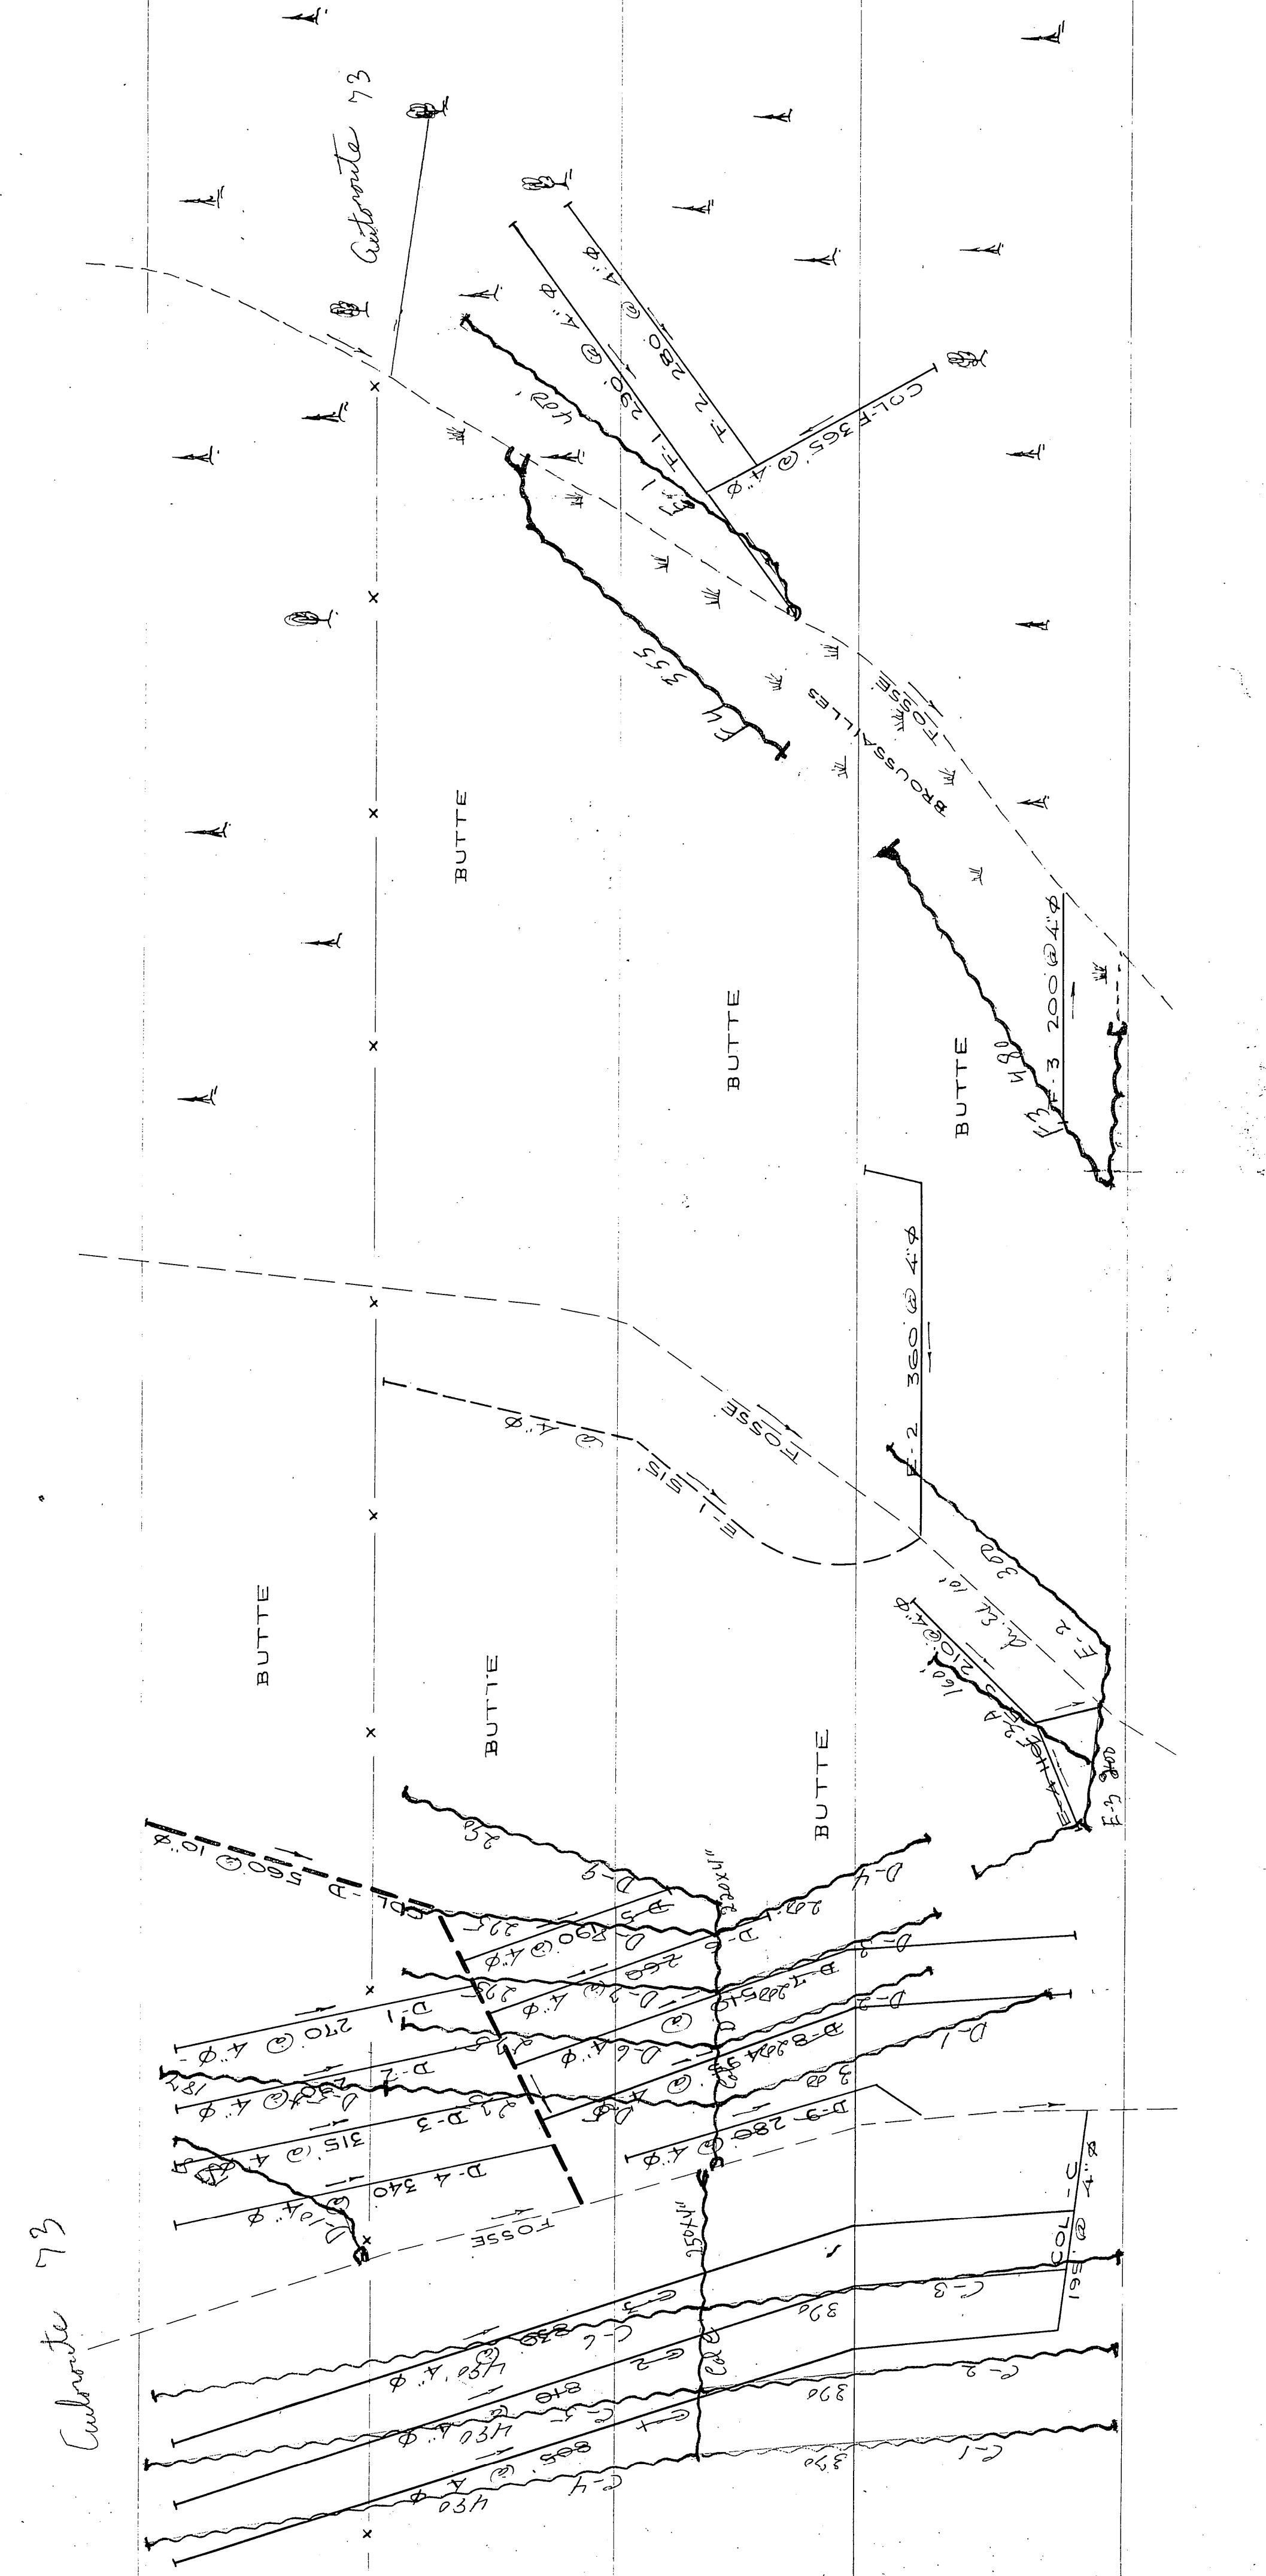

MUNICIPALITE DE LA PAROISSE DE ST-ISIDORE - COMTE DE DORCHESTER
MUNICIPALITE DE LA PAROISSE DE ST-LAMBERG-DE-LAUZON - COMTE DE LEVIS

Tea.

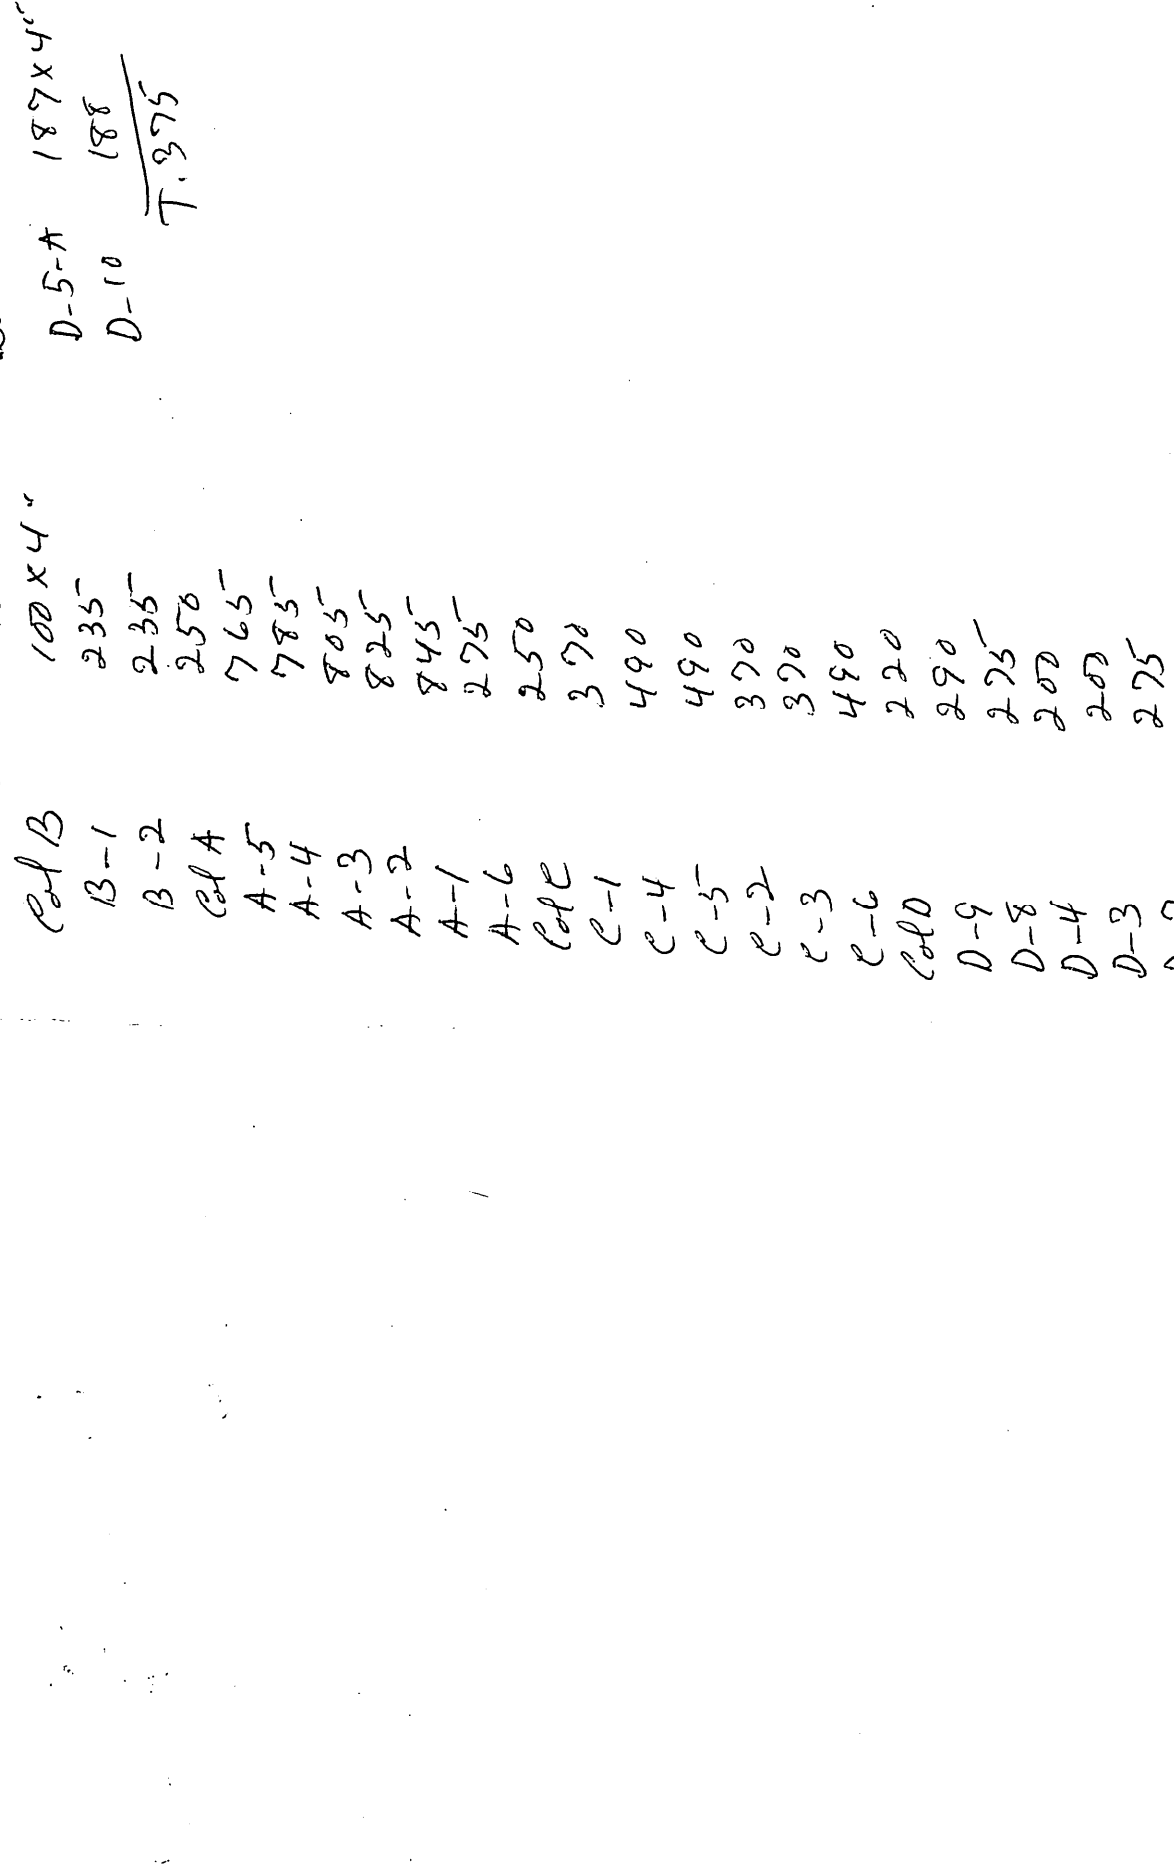

DESIGNATION	Q ^u	A ^u	Q ^u	A ^u
COLLECTEUR A		3255		
COLLECTEUR B		2230		
COLLECTEUR C		2640		
COLLECTEUR D		2950		
LATERAL E		680		
COLLECTEUR F		1135		
TOTAL		11,265		
GRAND TOTAL		14,785		

PROTECTEUR MINIMUM ⁵⁰/₁₀₀

DEMANDE DU 12 JANVIER 1958

	Q ^u	A ^u
Collecteur G		8710
Collecteur H	40	450
Collecteur J		450
GRAND TOTAL		23940

HYDRAULIQUE AGRICOLE	Ministère de l'Agriculture et de la Colonisation	PROVINCE DE QUÉBEC
FERME JOSEPH-AIME COUËT MUNICIPALITÉ DE LA PAROISSE DE ST-ISIDORE COMTE DE DONCHESTER DISTRICT ELECTORAL DE DONCHESTER RELIEVE PAR LA LAMPINETE PREPARE PAR LA LAMPINETE DESIN PAR LA LAMPINETE A REVISE PAR LA LAMPINETE		
PLAN N° S-6976		FEUILLE 1 DE 1 CHASSEMENT 1372 LE 25 JANVIER 1872
APPROUVE PAR		

MINISTÈRE DE L'AGRICULTURE
Service Hydrologique Agricole
108, RUE ST-JEAN, ST-HIDORE
CITE BENOÎTE, GUS 2S0