	1982 Juin
Col. B.	213 x 5
B-2 :	560 x 4
B-3 :	560
B-4 :	550
B-5 :	550
B-6 :	540
	2955
Col. C.	223 x 5
C-2 :	410 x 4
C-3 :	414
C-4 :	418
C-5 :	422
C-6 :	427
	2314 +
	2955
Total	5269

1982	
B-7	505
8	498
9	492
10	485
11	479
12	456
13	434
	3379
C-7	431
8	437
9	443
10	449
11	455
12	461
13	240
	3916 +
	3379
Total	6065

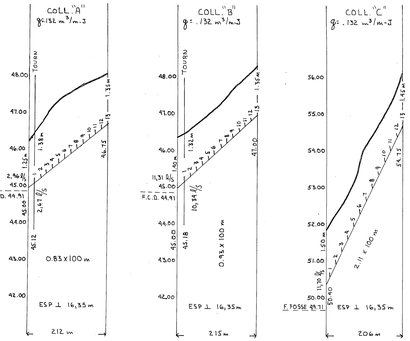

	POTERIE				POLYETHYLENE					
DESIGNATION	250mm	200mm	150mm	100mm	250mmTC	200mmTC	250mm	200mm	150 mm	100mm
COLL.										
A				212						212
B			101	114					133	82
C			59	147					108	98
LATERAUX										
A				1743						1743
B				6715						6715
C				6963						6963
TOTAUX			160	15894					241	15813
GRAND TOTAL	16,054 m				16,054 m					

R.N. #1 ELEV.: 50,00 m
CLOU 15 CM DS POTEAU LIGNE ELECTRIQUE

R.N. #2 ELEV.: 62,00
CLOU 15 CM DS TREMBLE 20 CM ø

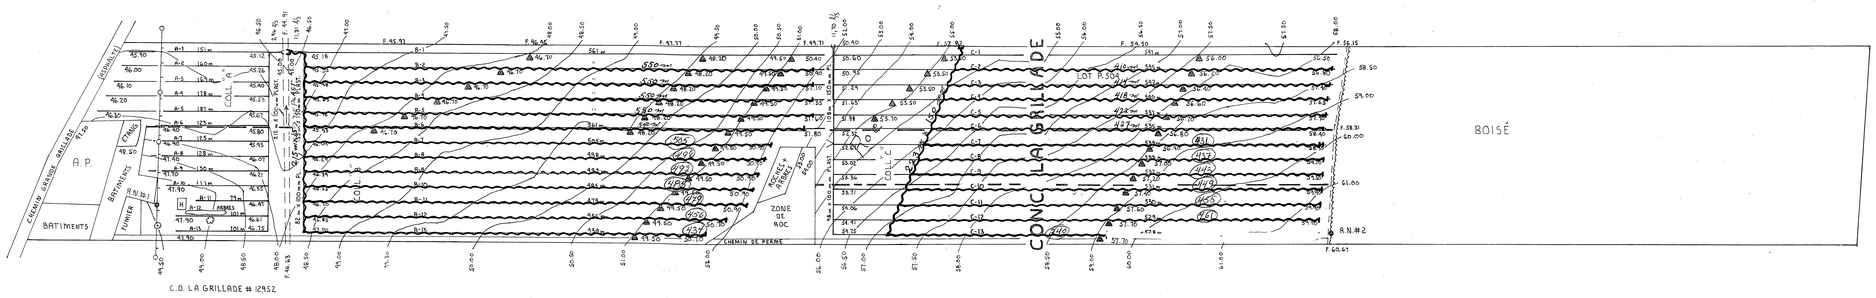

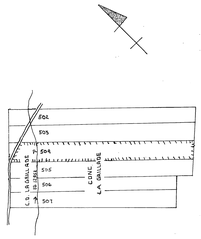

NOMBRE TOTAL DE PARCELLES 29.11 HECTARES

PLAN DE LOCALISATION

ÉCHELLE 20,000 REF. 21 L/11 N.E.

LEGENDE

Rivière, cours d'eau existant projeté
Fossé existant projeté
Lac, mare existant projeté
Drainage souterrain existant
Tuyau souterrain existant
Drains existants projetés
Changement de pente
Changement de diamètre
Bouche de décharge
Diamètre des drains 4 6 8 10
Limite approximative de bassin versant
Ligne téléphonique aérienne souterraine
Ligne de transmission
Ligne d'énergie électrique aérienne souterraine
Rapide, ravage, chute
Station de pompage
Regard pluvial
Trou de sondage
Superficie étudiée drainage interne suffisant
Courbe de niveau
Zone boisée, bosquet, arbre isolé
Coulée
Tas de roches en surface enterrées
Limites de zones

ÉCHELLE DU PLAN 1:50 ÉCHELLE DES PROFILS VERT. 1:1000 HORIZ.

GUY AREL
ingénieur
drummondville TEL.: 819-478-0184

SERVICES TECHNIQUES R.R. INC.
RR 1 DRUMMONDVILLE TEL.: 819-398-7802
DUMENT MANDATÉ POUR:
FERME L.G.B. (LOUIS BLOUIN)
ADD. POST: 235 GRANDE GRILLADE ST-HENRI
CTÉ: LEVIS
TEL.: 418-882-0508

LE 2 JUIN 1981

DRAINAGE SOUTERRAIN

FERME: L.G.B.
LOT: P-504
RANG: GRILLADE
MUNICIPALITÉ: ST-HENRI
COMTÉ MUNICIPAL: LEVIS
DISTRICT ÉLECTORAL: BEAUCE-NORD

PLAN No: S-2103 173-A FEUILLE 1 DE 1

MINISTÈRE DE L'AGRICULTURE DU QUÉBEC

SERVICE DE L'HYDRAULIQUE AGRICOLE

DÉPOSÉ LE 30 JUIN 1981

S-2103 173-A