
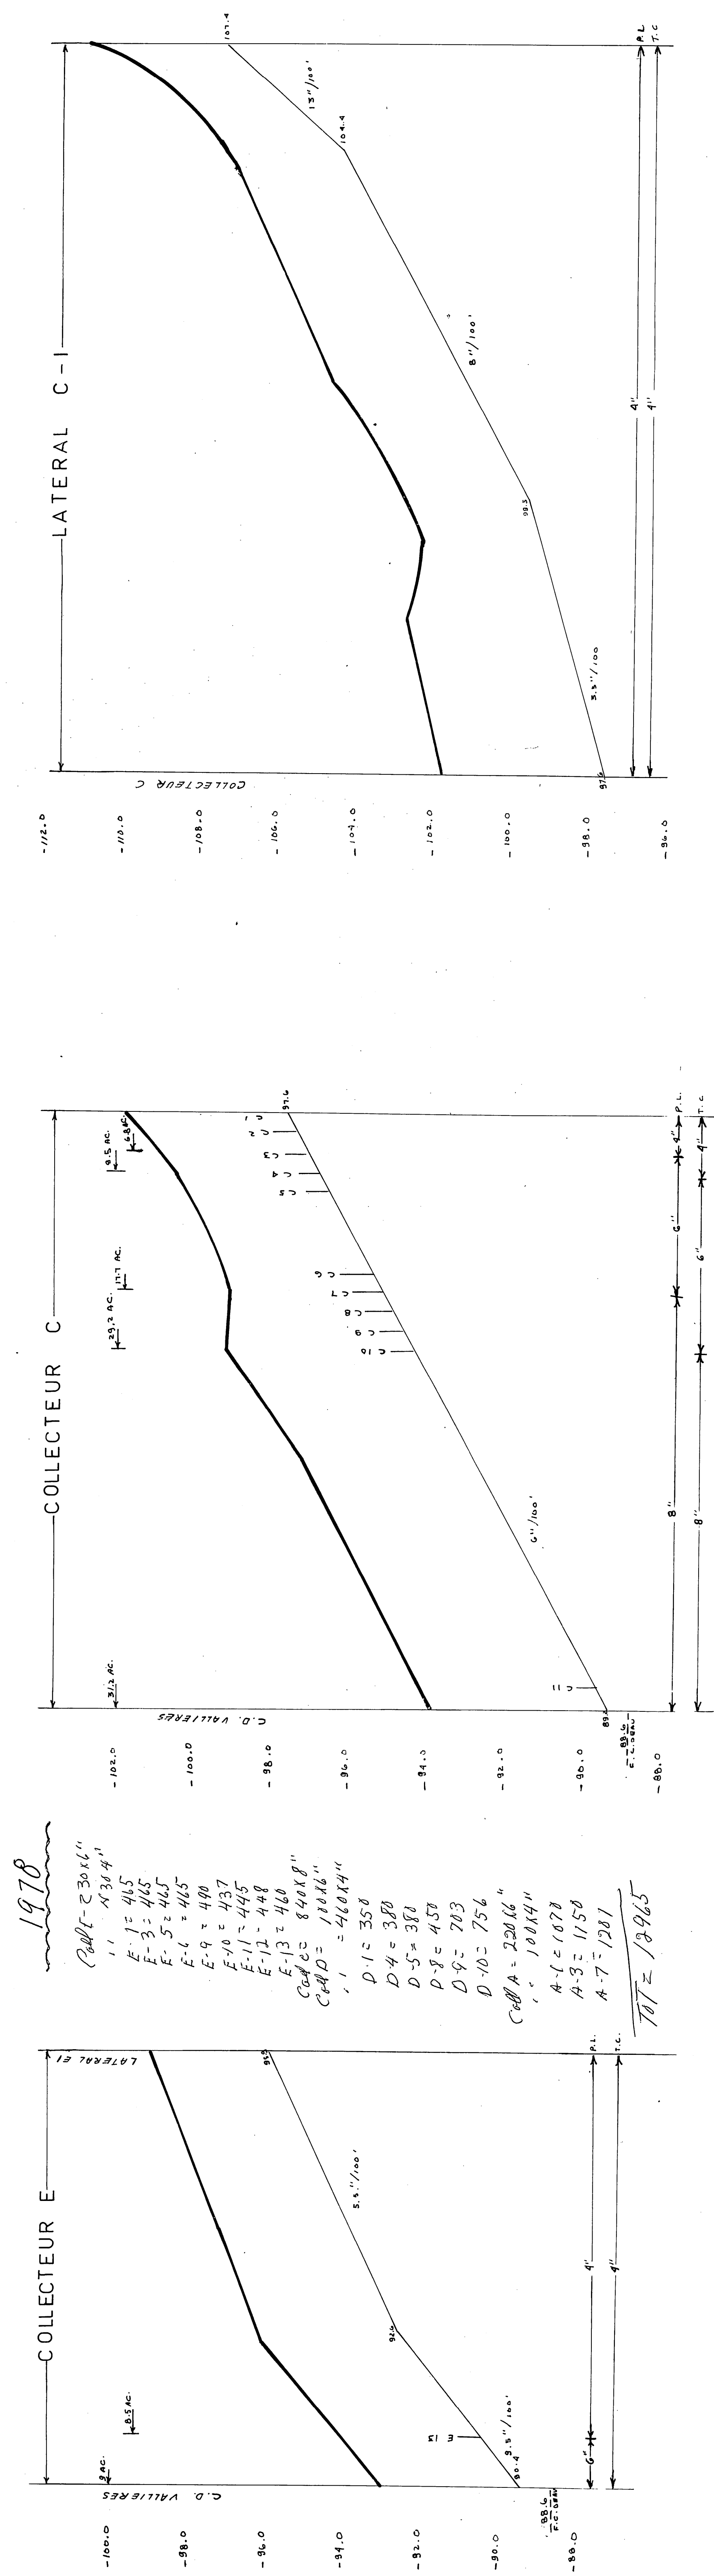


DRAINS		REQUIS		OPTION		OPTION		POLYETHYLENE		Longueur en pieds	75'
		DIAMETRE	EN	POUCES	EN	POUCES	EN	POUCES			
DESIGNATION		10	8	6	4	3	2	1	0		
COLLECTEUR A						5,600				5,600	
B						5,600				5,600	
C						1,005	20,680			1,005	20,680
D							5,537			5,537	
E							6,157			6,157	
F											
TOTAL						1,005	41,974			1,005	41,974
GLOBAL :										42,579	poes

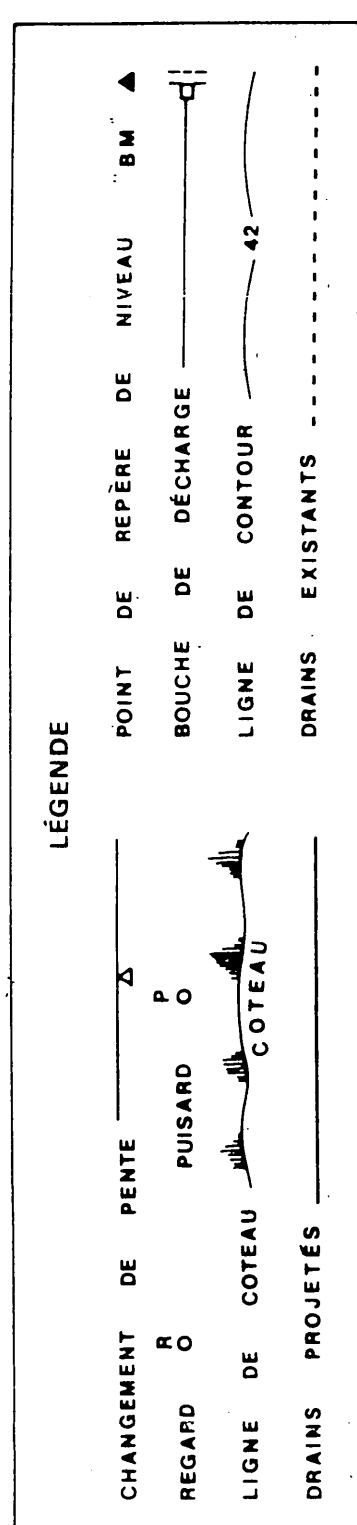

LE
C
Z
LE
O
LE
LE
LE

CHETLE: 1" x 100"

HYDRAULIQUE AGRICOLE		Ministère de L'AGRICULTURE et de la COLONISATION	
DRAINAGE SOUTERRAIN			
FERME:	FERNAND VALLIÈRES		
MUNICIPALITÉ:	Rivière Boyer		
COMTE:	Levis		
DISTRICT ÉLECTORAL:	Beauce-Nord		
RELÈVE PAR:	M. VALLIÈRES	PRÉPARE PAR:	L. VALLIÈRES
TROUVE PAR:	E. GAGNIER	REVISE PAR:	<i>Luc Dubouché ing. p.</i>
PLAN No S - 14.636		FEUILLE 1	DE 1
APPROUVÉ PAR		<i>W. H. H. H. H.</i>	
9/1/66		CHIEF DU DISTRICT NO. 2	
		LE 24 SEPTEMBRE 1975	

VALERIE
Ponding (Chilodactylus)