

ZONE	USAGE DOMINANT
R	Résidentiel ou habitation
C	Commerce et service
CI	Commercial-industriel
I	Industrie
S	Public et institutionnel
REC	Récréation
A	Agricole
F	Forestier
CN	Conservation

LIMITE
Lot
Zone
Municipale

SECTEUR DE CONTRAINTE
Zones à risques moindres
Zones à risques élevés
Zones inondables

Annexe au plan de zonage (zones de contrainte)
 Plan 92-048 (voir art. 24.1)
 Plan 92-070 (voir art. 24.1)
 Règlement numéro 2007-103
 Adopté le 10 décembre 2007
 Entré en vigueur le 12 février 2008.

2017-385	18/10/17	CRÉATION ZONE 455-1 CN	M.M.	
2017-385	18/10/17	AGRANDEMENT ZONE 1015 R ET 1016 R	M.M.	
2017-385	18/10/17	CRÉATION ZONE 1019-2 S	M.M.	
2017-385	18/10/17	AGRANDEMENT ZONE 801 REC	M.M.	
2017-385	18/10/17	AGRANDEMENT ZONE 802 CI	M.M.	
2017-385	18/10/17	AGRANDEMENT ZONE 1208 REC	M.M.	
2017-385	18/10/17	AGRANDEMENT ZONE 324-2 C	M.M.	
2017-385	18/10/17	AGRANDEMENT ZONE 408 I	M.M.	
2017-385	18/10/17	AGRANDEMENT ZONE 360 REC ET 361 C	M.M.	
2017-385	18/10/17	AGRANDEMENT ZONE 178 CN	M.M.	
2016-373	09/01/17	AGRANDEMENT ZONE 2007-1 CI	M.M.	
2016-345	14/12/16	AGRANDEMENT ZONE 410 F	M.M.	
2016-363	14/12/16	AGRANDEMENT ZONE 735 CI	M.M.	
2016-347	14/12/16	AGRANDEMENT ZONE 927-1 R	M.M.	
2016-350	03/05/16	CRÉATION DE NOUVELLES ZONES POUR LE P.P.U.	M.M.	
2015-338	14/03/16	CRÉATION ZONE INSTITUTIONNELLE 943 S	M.M.	
2015-332	24/02/16	AGRANDEMENT ZONE 3028 F	M.M.	
2015-330	24/02/16	AGRANDEMENT ZONE 3027 REC	M.M.	
2015-328	24/02/16	AGRANDEMENT ZONE 940 CI	M.M.	
2015-326	24/02/16	AGRANDEMENT ZONE 400 I	M.M.	
2015-324	24/02/16	AGRANDEMENT ZONE 503 C	M.M.	
2015-311	10/03/15	AGRANDEMENT ZONE 502-1 REC	M.M.	
2015-309	10/03/15	CRÉATION ZONE 1030-1 CI	M.M.	
2014-309	12/01/15	AGRANDEMENT ZONE 413 C	M.M.	
2014-302	12/01/15	CRÉATION ZONE 3001-1 F	M.M.	
2014-300	12/01/15	AGRANDEMENT ZONE 2022-3 R	M.M.	
2014-295	08/01/15	AGRANDEMENT ZONE 748 CI	M.M.	
2014-288	12/01/15	CORRECTION ZONE INONDABLE GALLIX	M.M.	
2013-285	12/01/15	CRÉATION ZONE 814-1 C	M.M.	
2013-282	06/12/13	CRÉATION ZONE 404-11	M.M.	
2013-278	05/12/13	CRÉATION ZONE 846-1R	M.M.	
2013-276	05/12/13	CRÉATION ZONES 824-2R A 924-9R, 924-1S ET 932-1S	M.M.	
2012-259	29/01/13	AGRANDEMENT ZONE 528-C ET 503-1C	M.M.	
2012-256	29/01/13	CRÉATION ZONE 938-1 CI	M.M.	
2012-254	29/01/13	CRÉATION ZONE 935-1 C	M.M.	
2012-252	29/01/13	AGRANDEMENT ZONE 3058 R	M.M.	
2012-240	29/01/13	AGRANDEMENT ZONE 323 R	M.M.	
2012-237	29/01/13	AGRANDEMENT ZONE 927 S	M.M.	
2011-229	28/01/12	CRÉATION ZONE 3041-1 I	M.T.	
2011-227	28/01/12	CRÉATION ZONE 505 C	M.T.	
2011-222	28/01/12	MODIFICATION ZONE 524 R ET 528 C	M.T.	
2011-214	28/01/12	CRÉATION ZONE 3017-6 F	M.T.	
2011-213	28/01/12	AGRANDEMENT ZONE 1015 F	M.T.	
2011-212	28/01/12	AGRANDEMENT ZONE 635 R	M.T.	
2011-208	28/01/12	CRÉATION ZONE 952-13 R	M.T.	
2011-205	28/01/12	CRÉATION ZONE 626-2 C	M.T.	
2011-203	28/01/12	CRÉATION ZONE 827-1 R	M.T.	
2011-201	28/01/12	CRÉATION ZONE 2022-3 R	M.T.	
2011-188	28/01/12	CRÉATION ZONE 502-1 REC	M.T.	
2011-187	28/01/12	AGRANDEMENT ZONE 453 I	M.T.	
2011-184	28/01/12	AGRANDEMENT ZONE 363 R	M.T.	
2011-182	28/01/12	CRÉATION ZONE 2007-1 CI	M.T.	
2010-168	28/01/11	CRÉATION ZONE 326 F	M.T.	
2010-166	28/01/11	CRÉATION ZONE 940 CI	M.T.	
2009-183	28/01/11	CRÉATION ZONE 324-6C	M.T.	
2009-141	24/08/09	AGRAND. ZONE 170-1 R A MÊME 160 S	ROCHE	
2009-139	24/08/09	AGRAND. 952-11R & 952-8R CRÉAT. 952-15R	ROCHE	
2009-133	23/03/09	AGRAND. ZONE 824 R & DÉPARITION 823 S	ROCHE	
2008-122	27/11/08	CRÉATION 4 I	ROCHE	
2008-115	17/08/08	AGRAND. 952-3 R & CRÉATION 952-11 R	ROCHE	
REV. No.	DATE	NATURE	PAR	APPROUVÉ

CORRECTION APRÈS TRAVAUX LE _____ PAR _____
 CE PLAN FAIT PARTIE INTÉGRANTE DU RÈGLEMENT No. _____
 ADOPTÉ LE _____


MAIRE : _____ (Ghislain Lévesque)
 GREFFIERE : _____ (Valérie Haince)

ROCHE
 INGENIERIE-CONSEIL

Roche Inc. Groupe-consult
 3075, ch. des Quatre-Bourgeois
 Québec (Québec)
 Canada, G1H 4Y4
 Téléphone: (418) 854-9800
 Télécopieur: (418) 854-9899
 Site web: www.roche.ca

VILLE DE SEPT-ÎLES

NOM DU PROJET:
PLAN DE ZONAGE

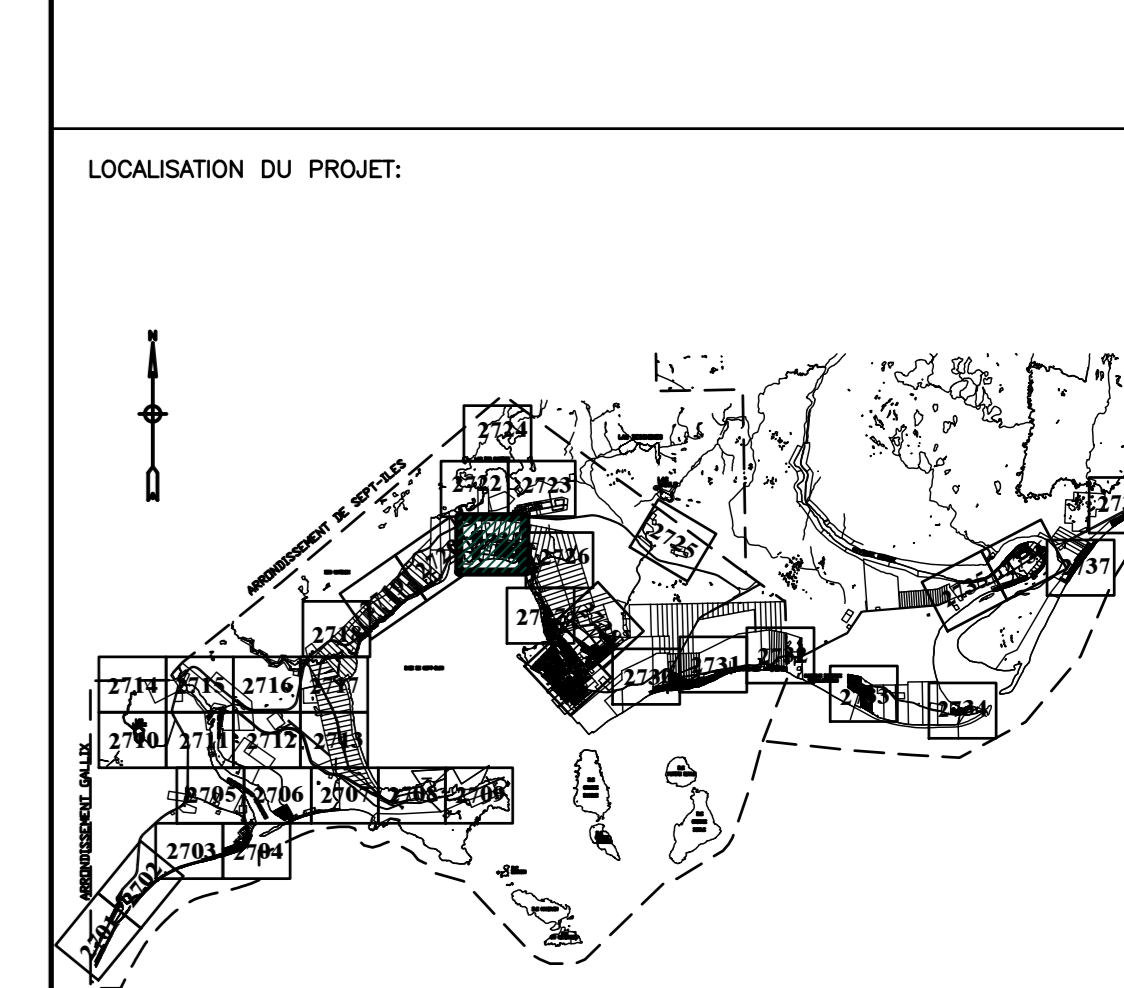

RELEVÉ PAR :	CONCEPTEUR :
DESSINÉ PAR : C. MORIN	VERIFIÉ PAR :
VERIFIÉ PAR :	APPROUVÉ PAR :
DATE :	ECHELLE : 1:5000
RÈGLEMENT No. :	PLAN No. : 2721
CONTRAT No. :	