


NOTE: Le plan indique les longueurs de drains de plastique, pour les longueurs de drains de terre cuite, voir le tableau des drains requis.

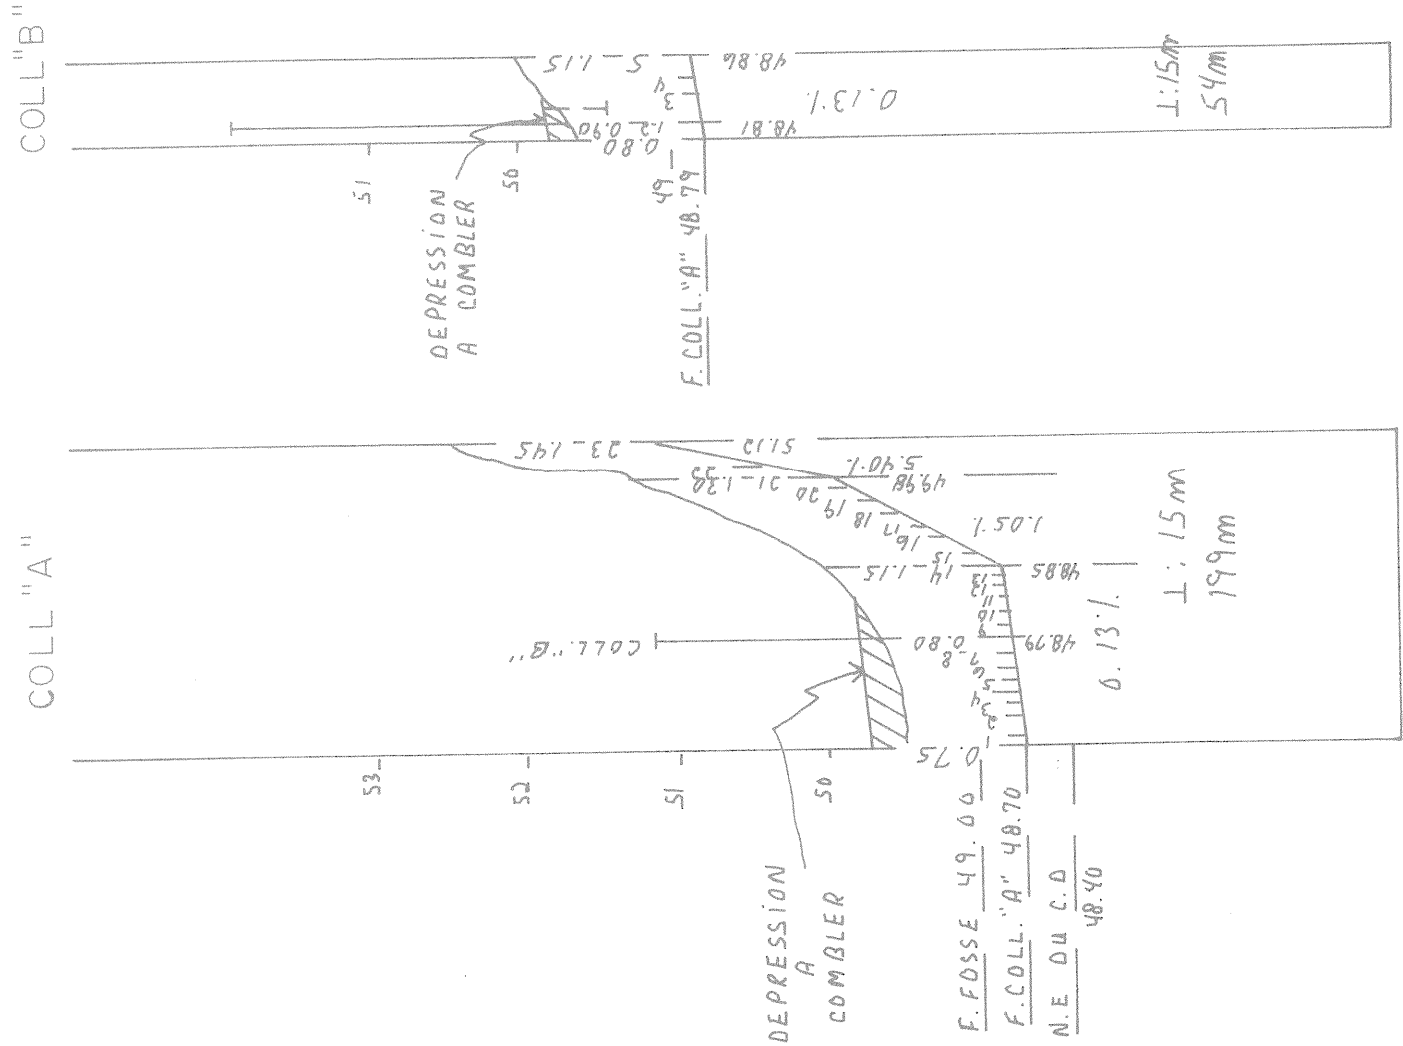


$q: 0,16 \text{ m}^3 / \text{m j}$

DRAINS REQUIS


| DESIGNATION           | TERRE CUITE |          |          |          | PLASTIQUE    |             |             |             |
|-----------------------|-------------|----------|----------|----------|--------------|-------------|-------------|-------------|
|                       | 10" 250mm   | 8" 200mm | 6" 150mm | 4" 100mm | 10" TC 250mm | 8" TC 200mm | 6" TC 150mm | 4" TC 100mm |
| COLL. A               |             |          | 84       | 115      |              |             | 104         | 95          |
| COLL. B               |             |          |          | 54       |              |             |             | 54          |
| COLL. C               |             |          |          | 309      |              |             |             | 309         |
| COLL. D               |             |          |          | 227      |              |             |             | 227         |
| COLL. E               |             |          |          | 1757     |              |             |             | 1757        |
| COLL. F               |             |          |          | 396      |              |             |             | 396         |
| COLL. G               |             |          |          | 1715     |              |             |             | 1715        |
| COLL. H               |             |          |          |          |              |             |             |             |
| COLL. J               |             |          |          |          |              |             |             |             |
| COLL. K               |             |          |          |          |              |             |             |             |
| COLL. L               |             |          |          |          |              |             |             |             |
| COLL. M               |             |          |          |          |              |             |             |             |
| COLL. TOTAL           |             |          | 84       | 792      |              |             | 104         | 772         |
| GR. TOTAL             |             |          |          | 5432     |              |             |             | 5432        |
| 6308 mètres linéaires |             |          |          |          |              |             |             |             |

|                                   |                                          |
|-----------------------------------|------------------------------------------|
| Relevé par: Pierrot Roux, d.t.a.  | Tracé par: Andre Beaudoin, tech.         |
| Conçu par: Daniel Maynard, d.t.a. | Vérifié par: Pierre Benoit, ing. et agr. |
| MODIFICATIONS                     |                                          |
| DATE                              | DETAILS                                  |
|                                   | APPR.                                    |
|                                   |                                          |
|                                   |                                          |
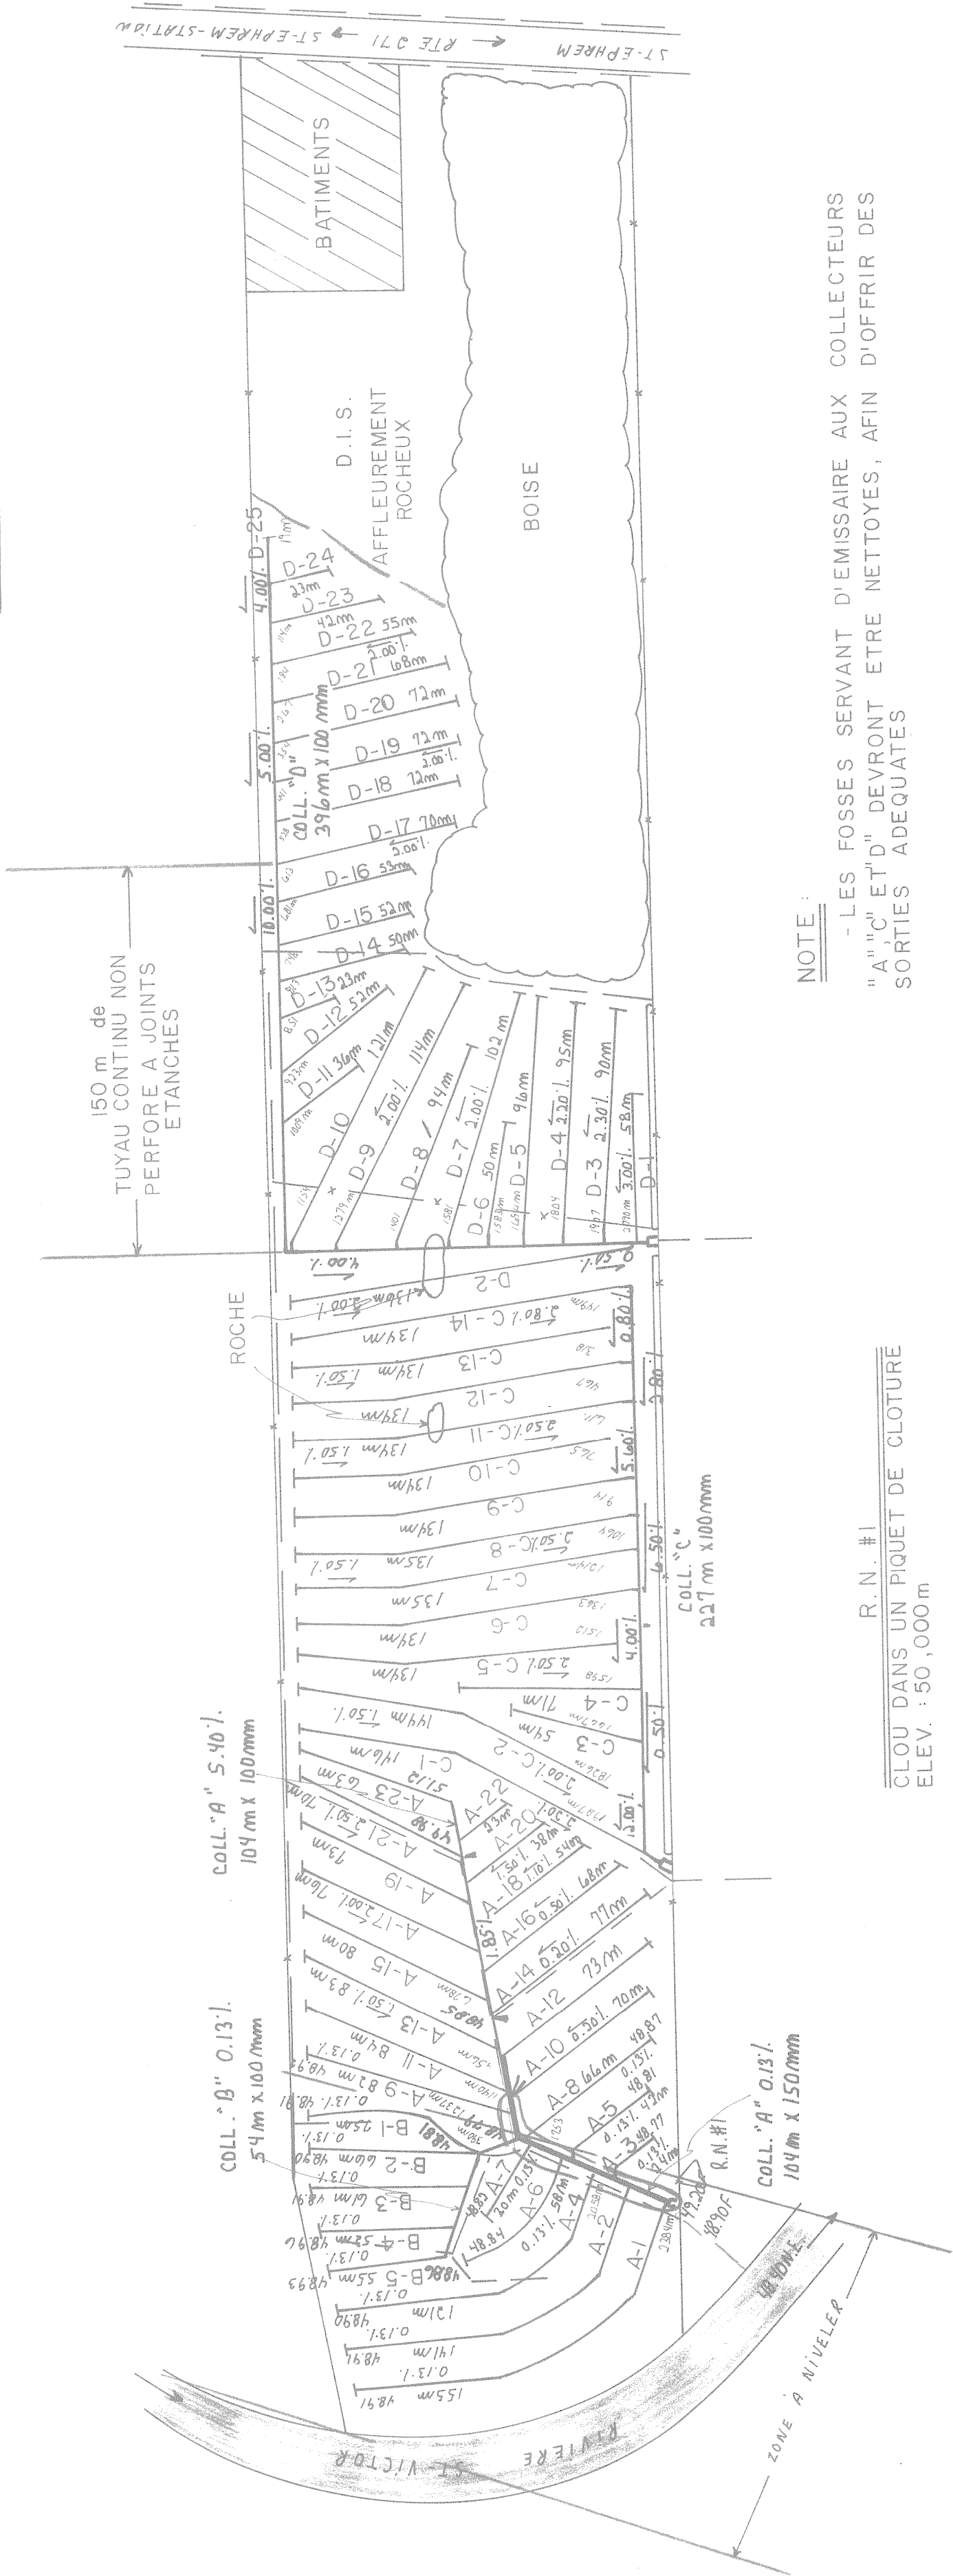


NOTE: - LES FOSSES SERVANT D'EMISSAIRE AUX COLLECTEURS "A", "C" ET "D" DEVONT ETRE NETTOYES, AFIN D'OFFRIR DES SORTIES ADEQUATES

R. N. #1  
CLOU DANS UN PIQUET DE CLOTURE  
ELEV. : 50.000m

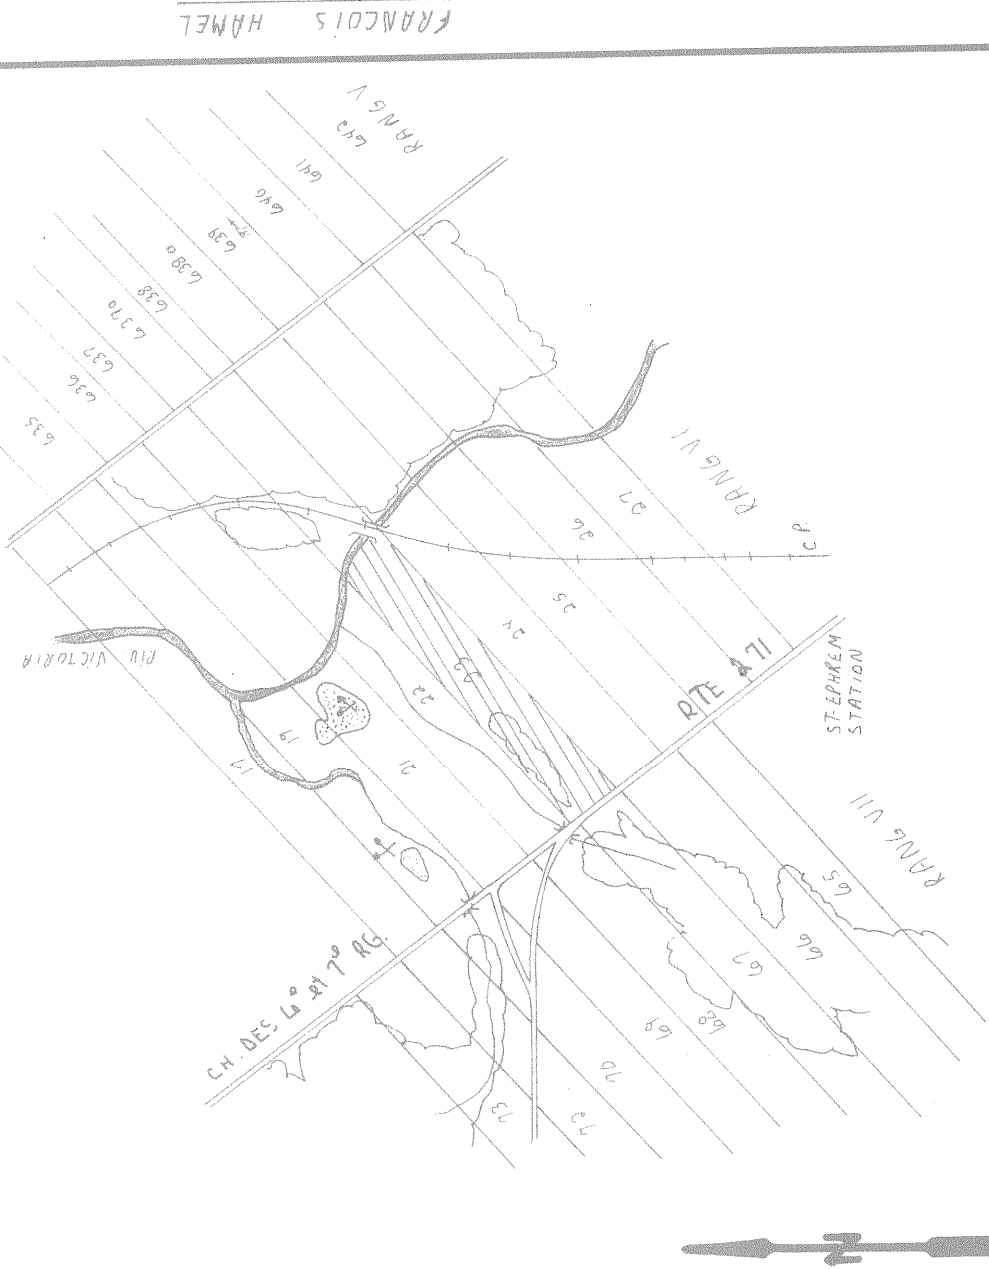

SUPERFICIE ETUDIEE: 13,5 HA 33,5 ACRES 39,0 ARP.  
SUPERFICIE DRAINÉE: 9,5 HA 23,3 ACRES 27,5 ARP.  
PLAN DE LOCALISATION  
échelle: 1: 20.000 référence: 21 L 2 S.O.

LÉGENDE

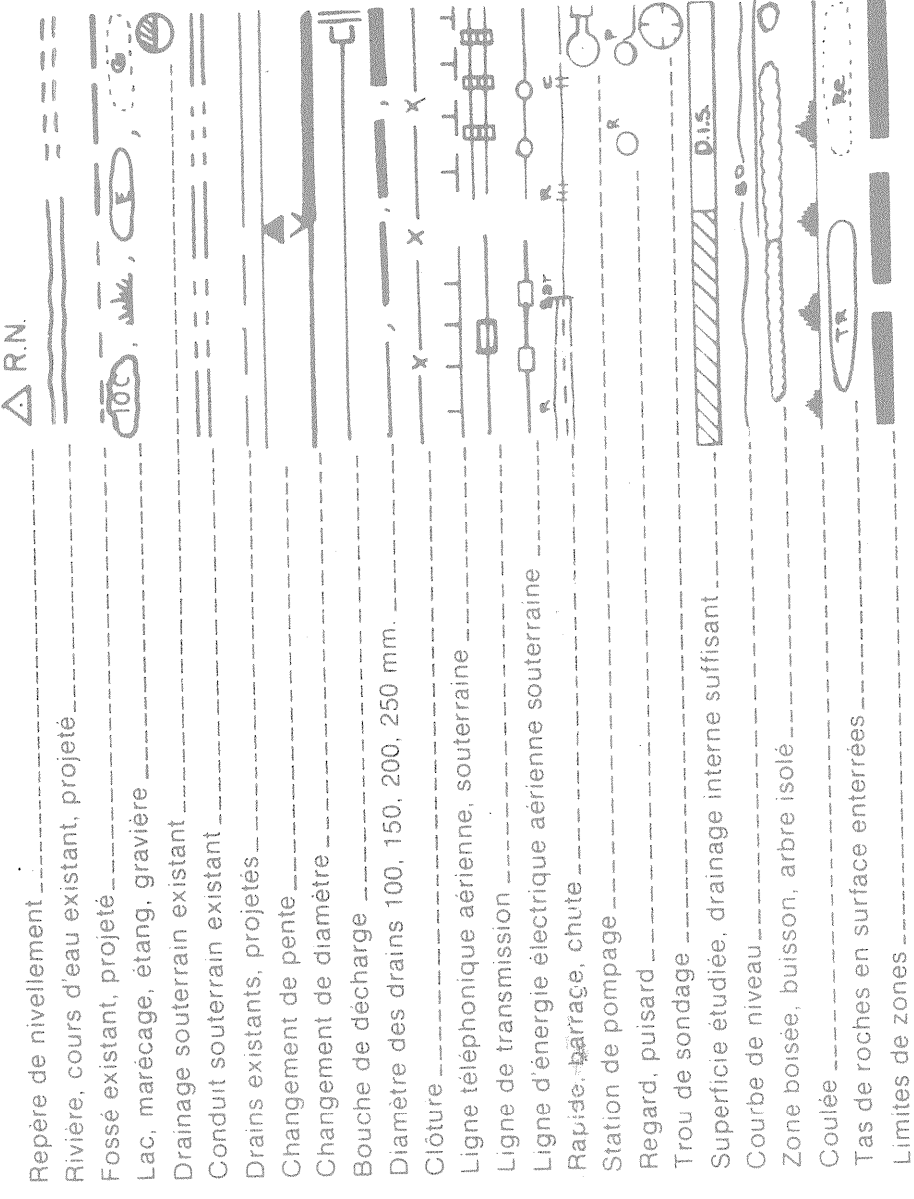

Echelle du plan

1 : 2000

50 mètres

Echelle des profits

Vert. 1 : 50

Horiz. 1 : 5000

0 50 100 150m

FLORIAN BERNARD ET ASSOCIÉS

2200 Platte, Suite 119

St-Hyacinthe, J2S 4B6

Tel. (514) 773-7971

PROJET PRÉPARÉ POUR:

M. FRANCOIS HAMEL

RTE 271

ST-EPHREM-DE-BEAUCE (BEAUCE)

TEL. : (418) 484 - 5456

LE 18 MARS 1981

PLAN DRAINAGE SOUTERRAIN  
FRANCOIS HAMEL  
FERME  
LOT(S)  
RANG VI  
MUNICIPALITÉ  
COMITÉ MUNICIPAL  
DISTRICT ELECTORAL  
PAR ST-EPHREM-DE-BEAUCE  
BEAUCE  
BEAUCE-SUD

PLAN NO. S-2348 - I62  
FEUILLE I DE I  
1981-04-06.  
MINISTÈRE DE L'AGRICULTURE,  
DES PÊCHERIES ET DE L'ALIMENTATION  
BUREAU DES RENSEIGNEMENTS AGRICOLES  
DÉPOSÉ LE:

29112 HAMEL FRANÇOIS