


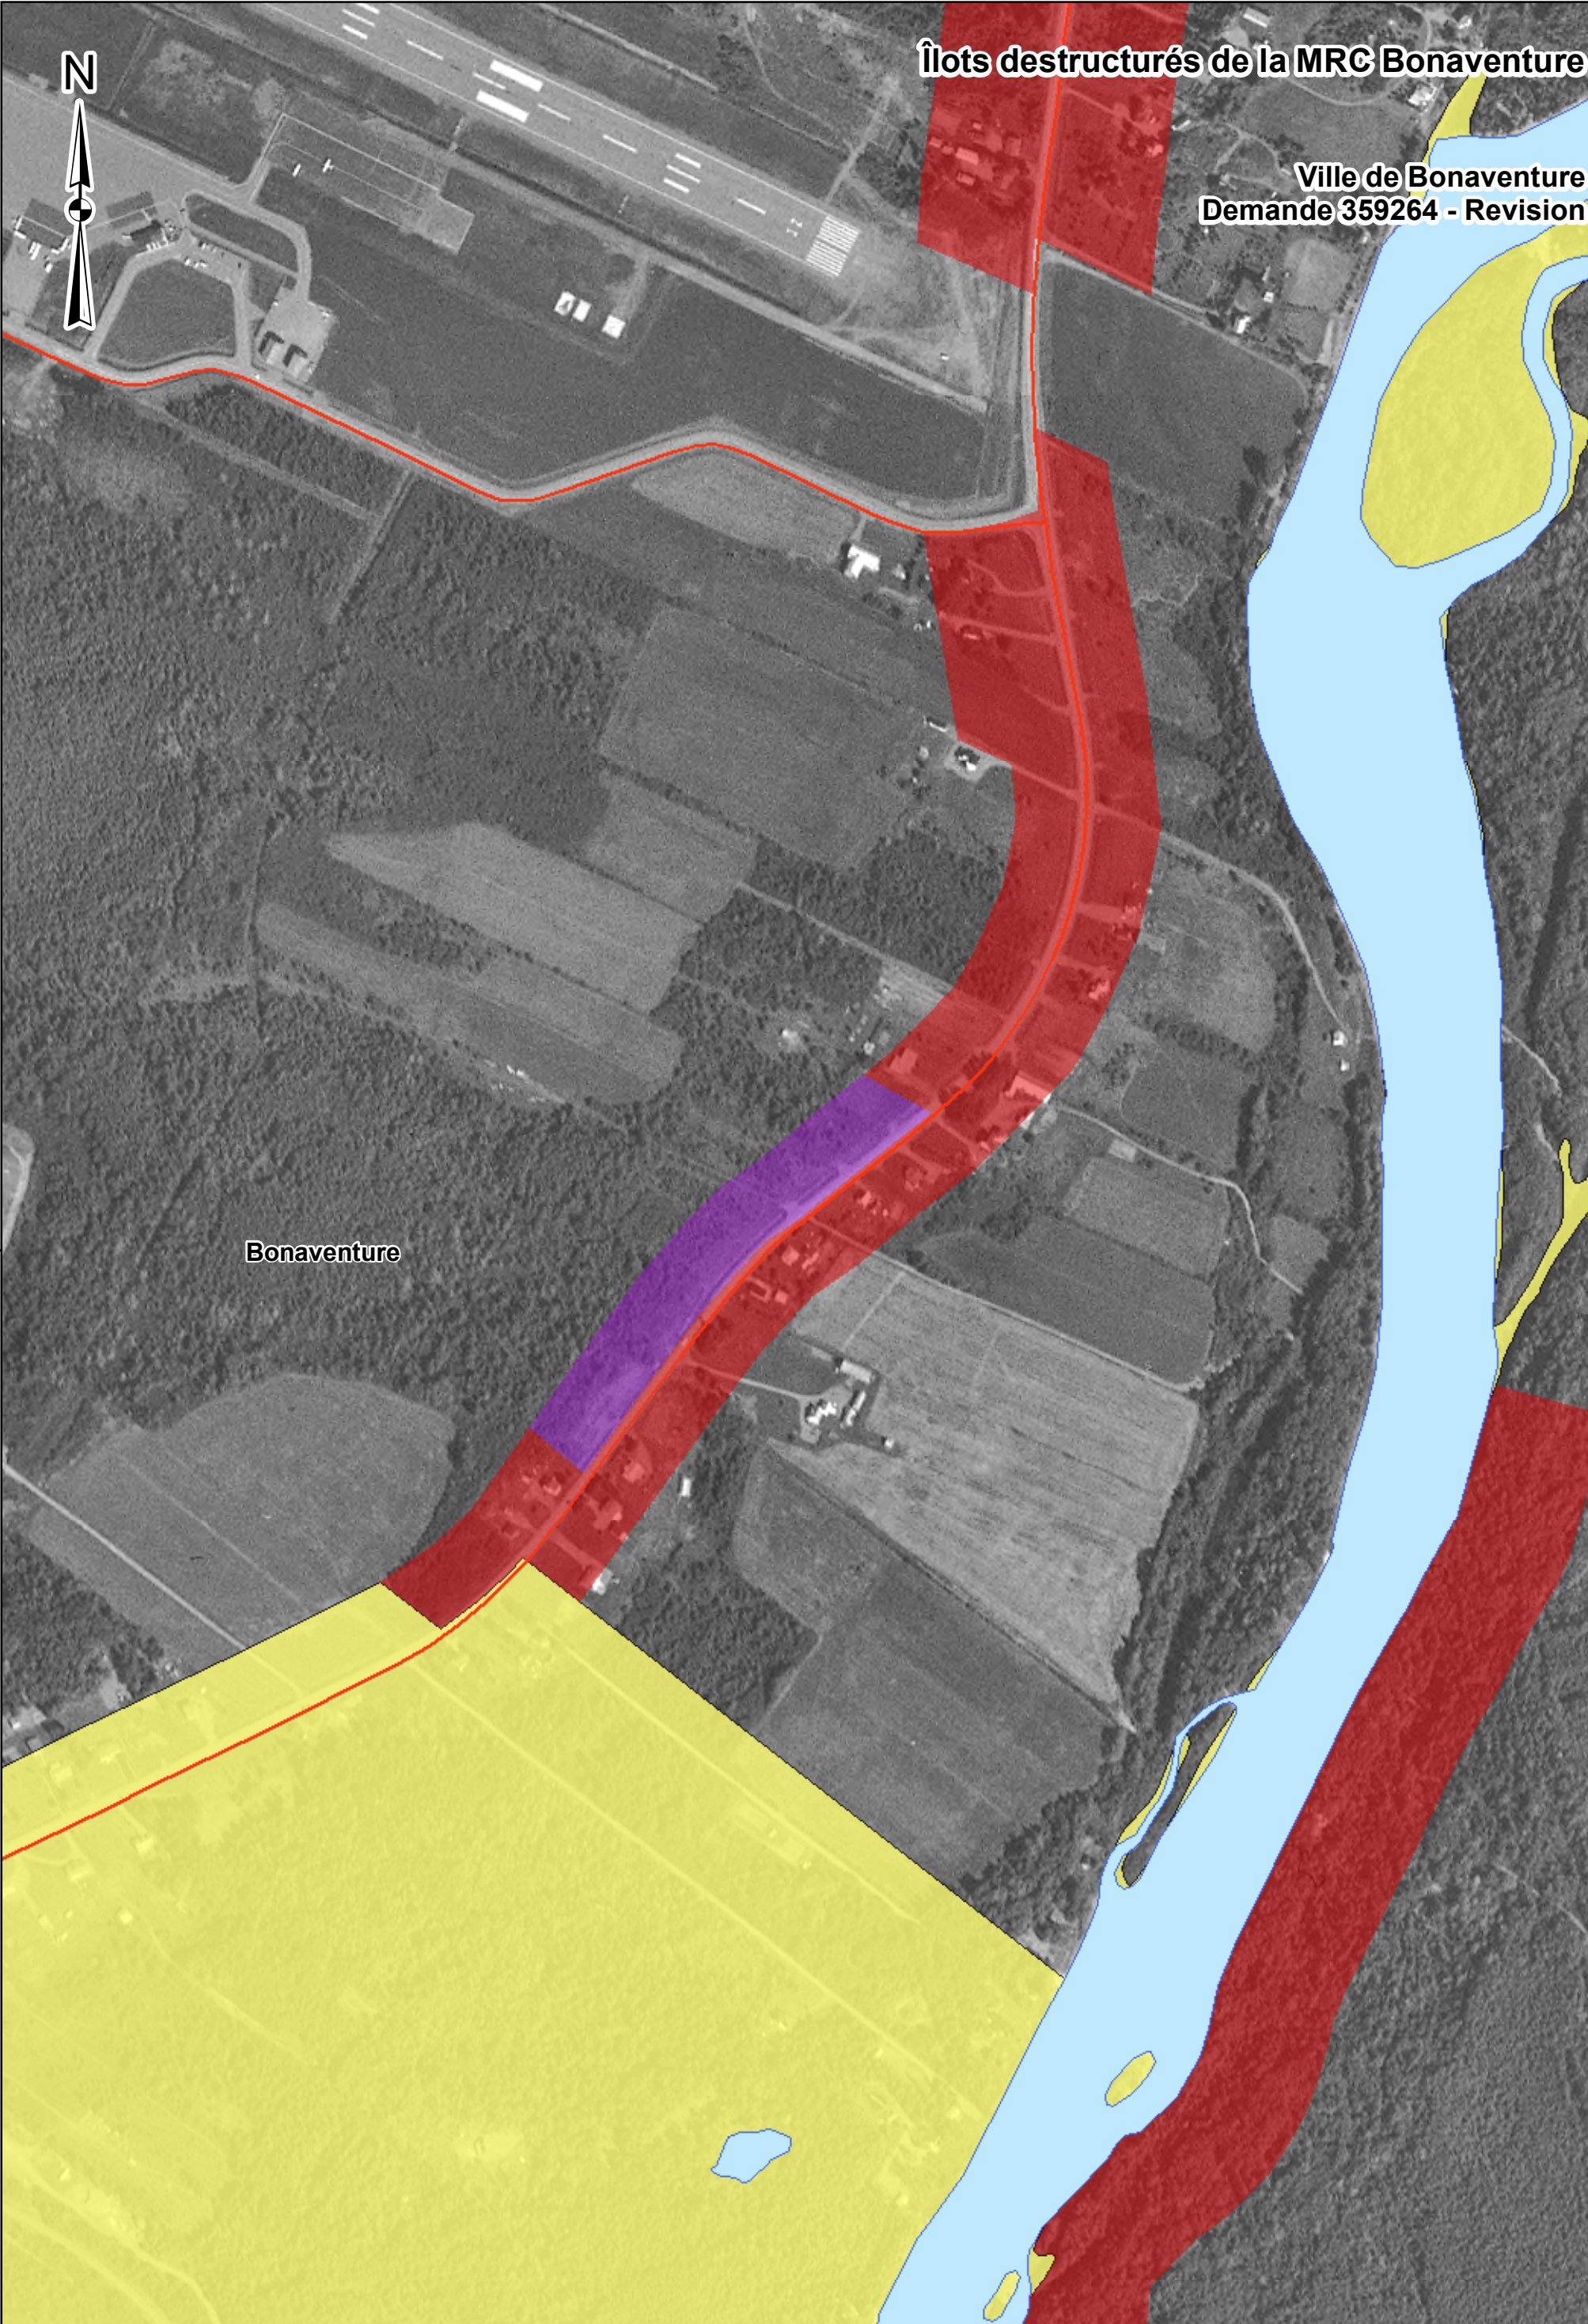

Îlots structurés de la MRC Bonaventure

Ville de Bonaventure
Demande 359264 - Revision

Bonaventure

- Zone non agricole
- Limites municipales
- Exclusion
- Inclusion

- Ajout - Demande de revision
- Article 59
- Îlot avec morcellement (Type 1)

