
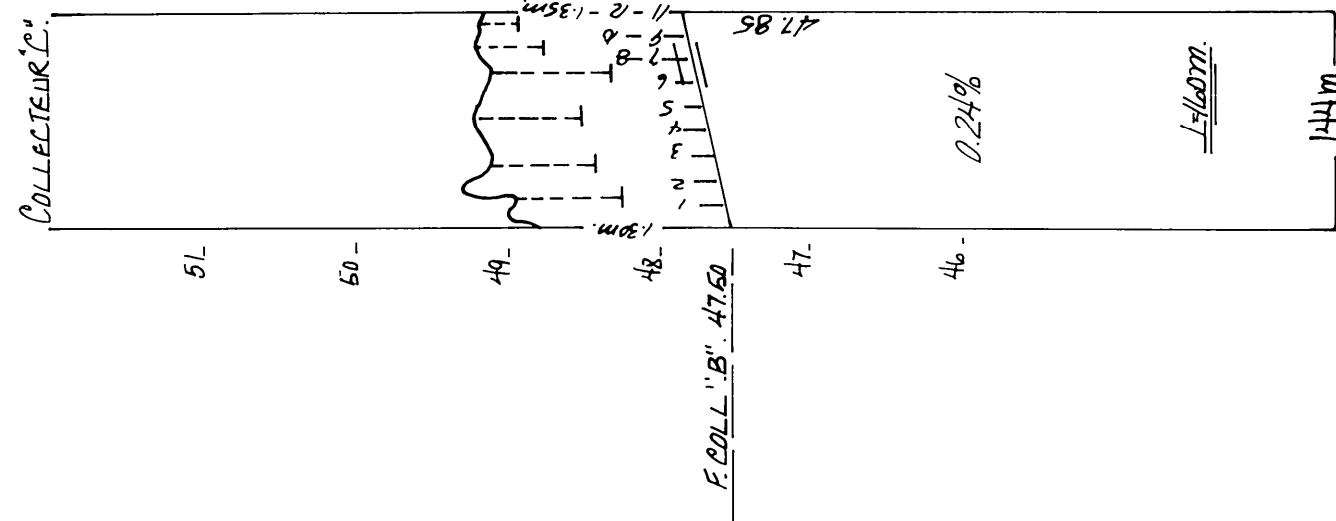


NOTE: Le plan indique les longueurs de drains de plastique, pour les longueurs de drains de terre cuite, voir le tableau des drains requis.

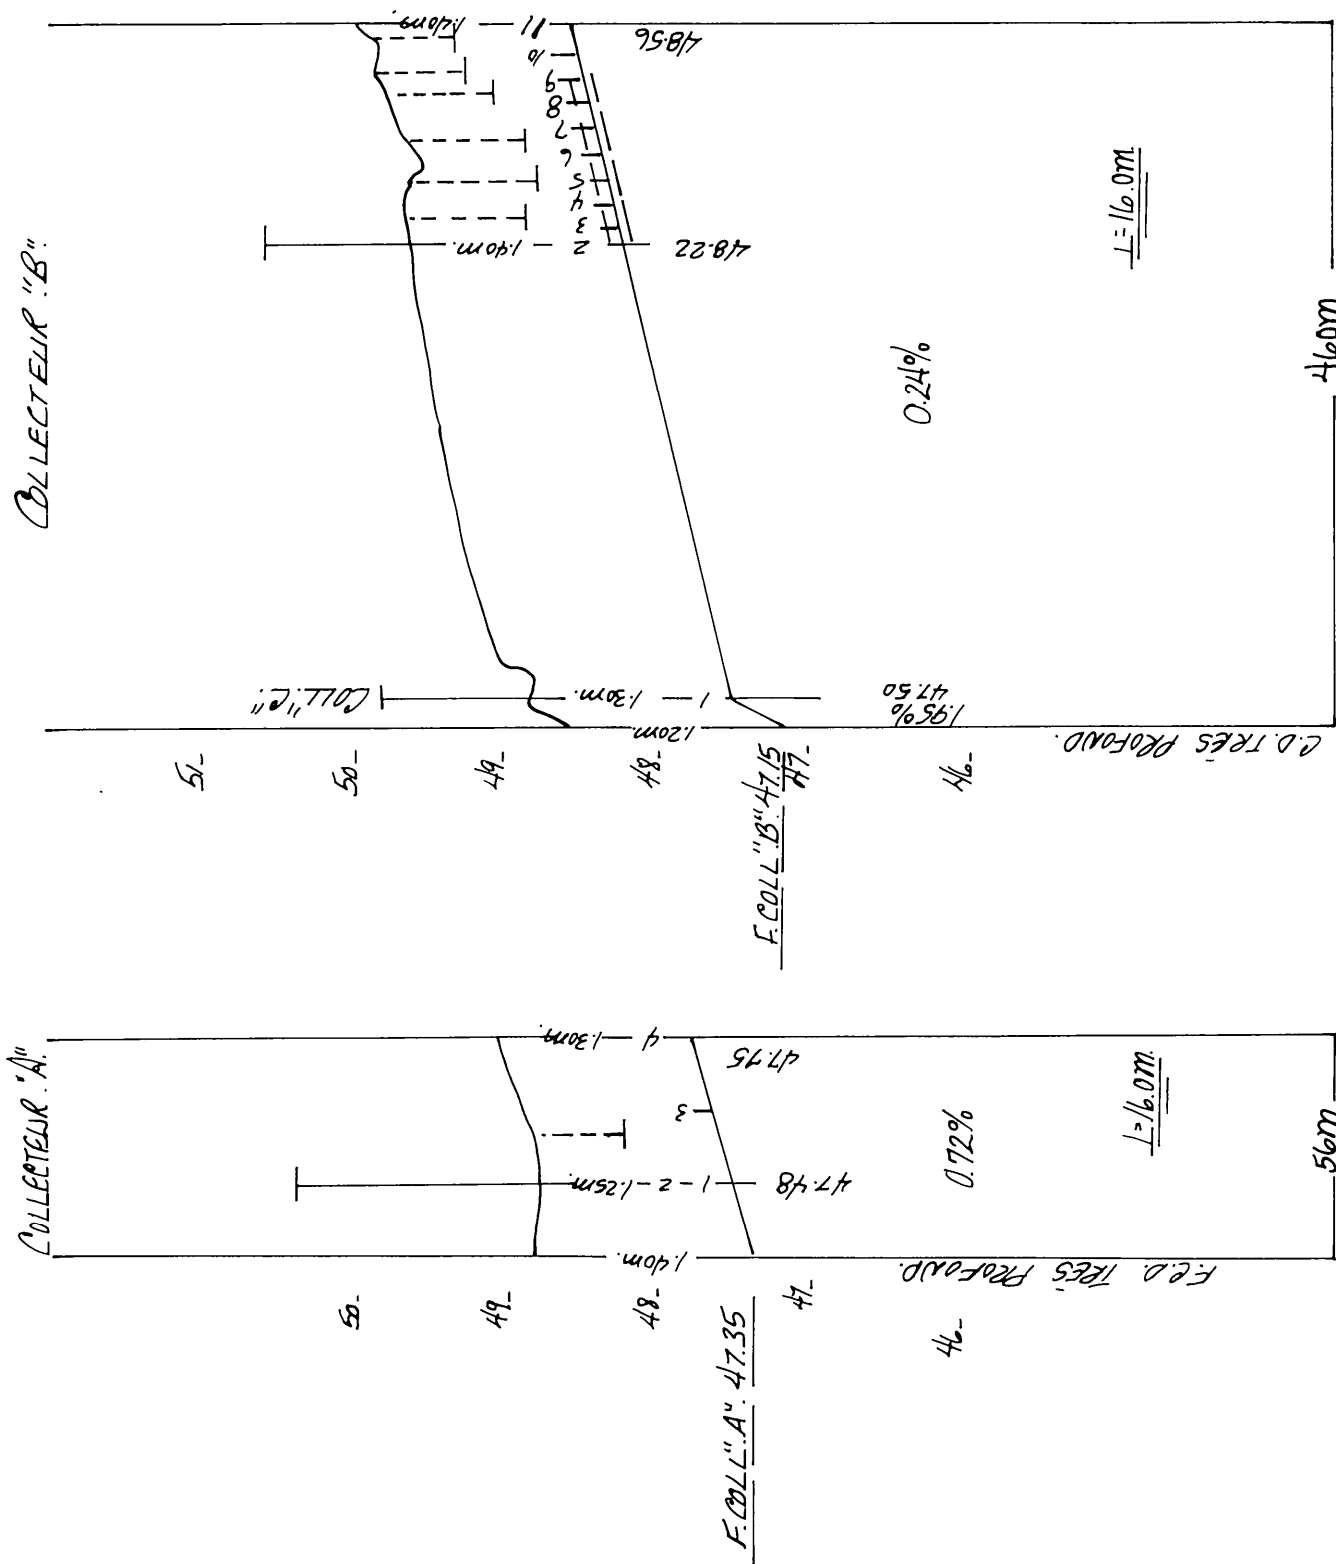

DESIGNATION		TERRE CUITE				PLASTIQUE			
		10" 250mm	8" 200mm	6" 150mm	4" 100mm	12" 300mm	10" 250mm	8" 200mm	6" 150mm
COLL. A	LAT.				54				54
COLL. B	LAT.				142				142
COLL. C	LAT.				32				32
COLL. D	LAT.				5956				5956
COLL. E	LAT.				64				64
COLL. F	LAT.				2377				2377
COLL. G	LAT.				80				80
COLL. H	LAT.								
COLL. I	LAT.								
COLL. J	LAT.								
COLL. K	LAT.								
COLL. L	LAT.								
COLL. M	LAT.								
COLL. TOTAL	LAT.		33.2	17%				330	17%
GR. TOTAL						9033			

mètres linéaires

Relevé par: P. Roux, D.T.A.	Tracé par: C. St-Germain.
Conçu par: P. Roux, D.T.A.	Vérifié par: P. Bélair, Ing. et Ing.
MODIFICATIONS	
DATE	DETAILS
	APPR.

TRONÇON #1	TRONÇON #2	TRONÇON #3	TRONÇON #4	TRONÇON #5
MAT. ORG. ARGILEUX.	MAT. ORG. ARGILEUX.	MAT. ORG. ARGILEUX.	MAT. ORG. ARGILEUX.	MAT. ORG. ARGILEUX.
ARGILE (ROUILLÉE)	ARGILE (ROUILLÉE)	ARGILE (ROUILLÉE)	ARGILE (ROUILLÉE)	ARGILE (ROUILLÉE)
ARGILE AVEC PRÉSENCE DE ROUILLE	ARGILE AVEC PRÉSENCE DE ROUILLE	ARGILE AVEC PRÉSENCE DE ROUILLE	ARGILE AVEC PRÉSENCE DE ROUILLE	ARGILE AVEC PRÉSENCE DE ROUILLE


PÉDOLOGIE

- UN LOAM SCHISTEUX ST-NICOLAS.
- UN LOAM SCHISTEUX ST-NICOLAS PHASE VIVACE ET D'AFFAIREMENT ROCHER.
- UNE ARGILE KANOURASCA.

ESP 116.0 M


1982

ESP 16.5 M

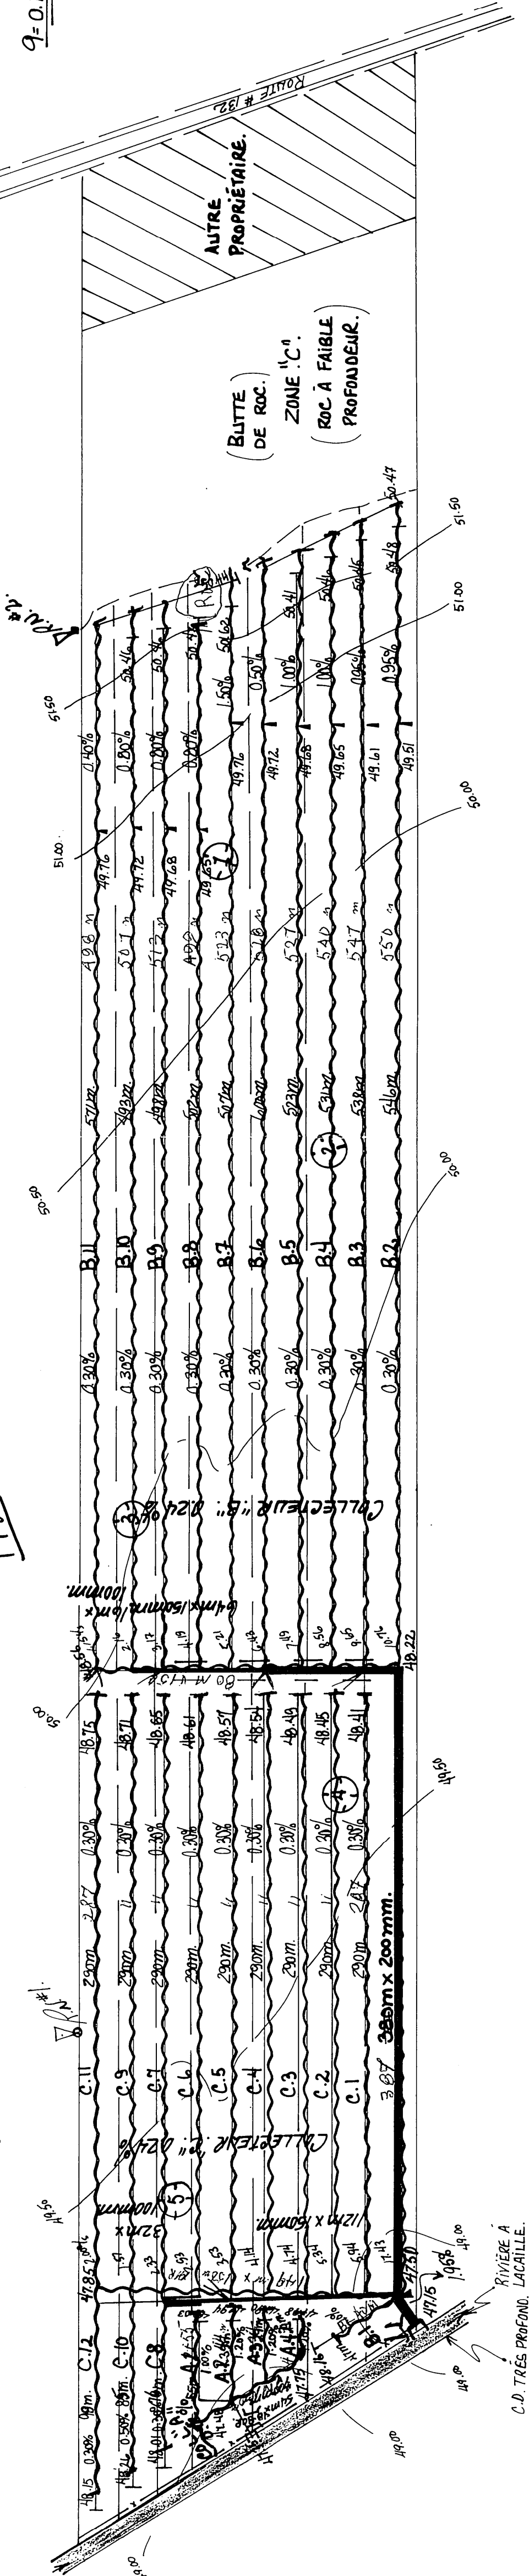


R.N.#1
SUR GAIL DE PLOUET DE CLASSE.
ÉLEV. 50.00m.

R.N.#2
CLOU DE 120m SUR AUB. ORGÉE.
ÉLEV. 50.00m.

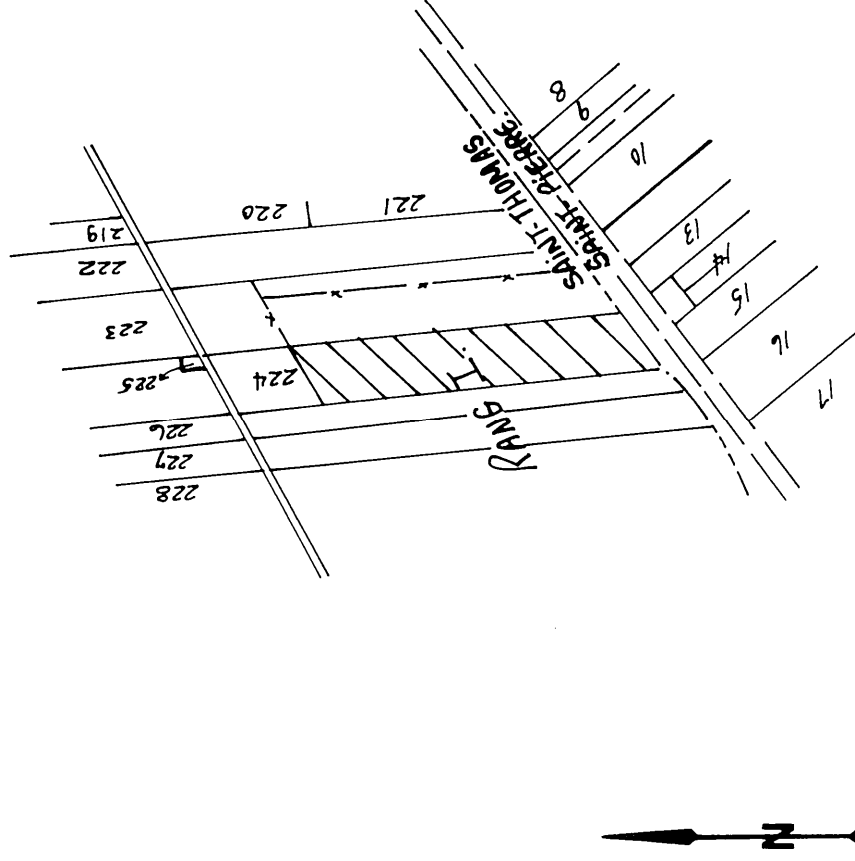

SUPERFICIE ETUDIÉE 16.6 HA 41.0 ACRES 48.0 ARP
SUPERFICIE DRAINÉE 14.1 HA 36.5 ACRES 42.0 ARP
PLAN DE LOCALISATION
échelle: 1 : 20,000
référence: 21-L/15 N.E.

LÉGENDE

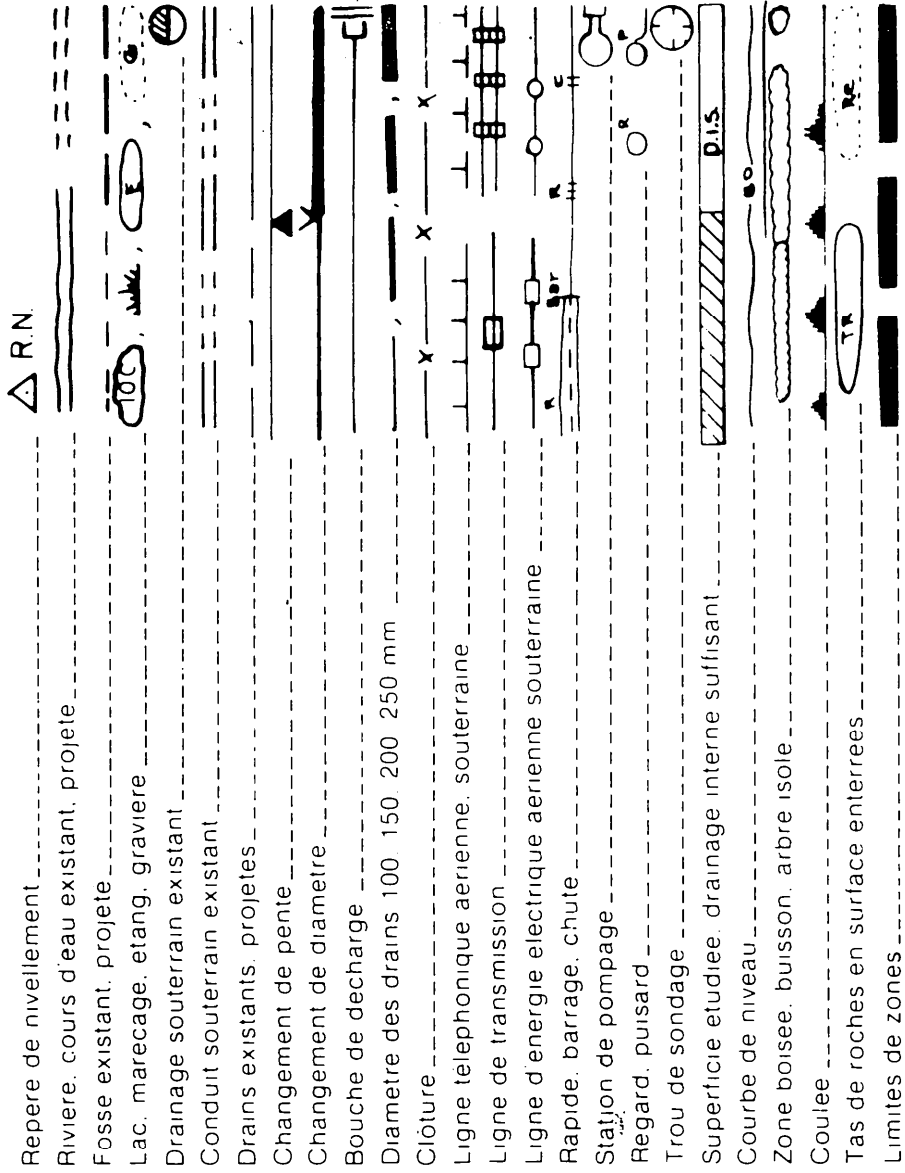

Echelle du plan
Vert. 1 : 50
Horiz. 1 : 5000
50 mètres
Echelle des profils
Vert. 1 : 50
Horiz. 1 : 5000
0 50 100 150m

F. BERNARD INC. — CONSULTANTS
1055 boul. des Forges, Suite 040,
Trois-Rivières, G8Z 4J8,
Tel: (814) 773-7971

PROJET PRÉPARÉ POUR
M. GILLES TALBOT
540 CHEMIN DU CÔTEAU
MONTMAGNY (MONTMAGNY)
Tél: (418) 248-0298
LE 14 SEPTEMBRE 1981

PLAN DRAINAGE SOUTERRAIN

M. GILLES TALBOT
P. TALBOT
1er Rang
Municipalité
Comité Municipal
District Electoral
MONTMAGNY (MONTMAGNY)

FEUILLE 1 DE 1

MINISTÈRE DE L'AGRICULTURE,
DES PÊCHERIES ET DE L'ALIMENTATION
BUREAU DES RENSEIGNEMENTS AGRICOLES
DÉPOSÉ LE: 5-10-81

Année: 2011-1-11

1000-1400-1000-1000